


Nr.	Art der Änderung	Datum	Name
c			
b			
a			

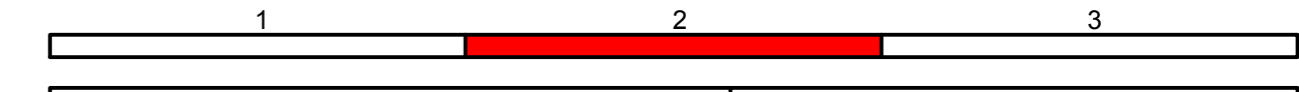

Entwurfsbearbeitung:		Projekt-Nr.: 5622							
Königbahnstraße 5 66538 Neunkirchen Tel.: 06821-9062-0 Fax: 06821-9062-62 Internet: www.ing-kohns.de E-Mail: plan@ing-kohns.de		<table border="1"> <thead> <tr> <th>Datum</th> <th>Name</th> </tr> </thead> <tbody> <tr> <td>bearbeitet: Juni 2019</td> <td>T. Schlicker</td> </tr> <tr> <td>gezeichnet: Juni 2019</td> <td>E. Lang</td> </tr> <tr> <td>geprüft: Juni 2019</td> <td>G. Kohns</td> </tr> </tbody> </table>	Datum	Name	bearbeitet: Juni 2019	T. Schlicker	gezeichnet: Juni 2019	E. Lang	geprüft: Juni 2019
Datum	Name								
bearbeitet: Juni 2019	T. Schlicker								
gezeichnet: Juni 2019	E. Lang								
geprüft: Juni 2019	G. Kohns								

Entwurfsbearbeitung:		<table border="1"> <thead> <tr> <th>Datum</th> <th>Name</th> </tr> </thead> <tbody> <tr> <td>bearbeitet:</td> <td></td> </tr> <tr> <td>gezeichnet:</td> <td></td> </tr> <tr> <td>geprüft:</td> <td></td> </tr> </tbody> </table>	Datum	Name	bearbeitet:		gezeichnet:		geprüft:	
Datum		Name								
bearbeitet:										
gezeichnet:										
geprüft:										
Landesbetrieb Mobilität Kaiserslautern Morlaufener Str. 20 67657 Kaiserslautern Tel. 0631/3631-0 Fax: 0631/3631-225										

FESTSTELLUNGSENTWURF

Straßenbauverwaltung: 	Unterlage: 16 Blatt-Nr.: SL 2 Lageplan Retentionsraum Lauter
PROJIS-Nr.:	SAP-Nr.: A.82-02-0027.01 Maßstab: 1:1000

B 270
Bau einer Ortsumgehungsstraße
Olsbrücken

aufgestellt: Kaiserlautern, den 29.08.2019
 gez. R.Lutz
 Dienststellenleiter