


c			
b			
a			
Nr.	Art der Änderung	Datum	Name

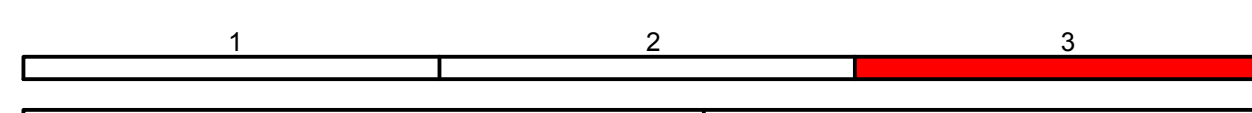

Entwurfsbearbeitung: Königsbrotstraße 5 66538 Neunkirchen Tel.: 06821-9062-0 Fax: 06821-9062-62 Internet: www.ing-kohls.de E-Mail: pian@ing-kohls.de	ingegruppe KOHLS	Projekt-Nr.: 5622	Datum	Name
	PLAN		bearbeitet: Juni 2019	T. Schlicker
			gezeichnet: Juni 2019	E. Lang
			geprüft: Juni 2019	G. Kohls

Entwurfsbearbeitung: Landesbetrieb Mobilität Kaiserlautern Moriäuterer Str. 20 67657 Kaiserlautern Tel: 0631/3631-0 Fax: 0631/3631-225	LBM	Datum	Name
		bearbeitet:	
		gezeichnet:	
		geprüft:	

FESTSTELLUNGSENTWURF

Straßenbauverwaltung: Rheinland-Pfalz	Unterlage: 16 Lageplan Retentionsraum Lauter
PROJIS-Nr.:	SAP-Nr.: A.82-02-0027.01 Maßstab: 1:1000

B 270
Bau einer Ortsumgehungsstraße
Olsbrücken

aufgestellt: Kaiserslautern, den 29.08.2019
gez. R.Lutz
Dienststellenleiter