


Y 32364580.196
X 5519608.794

Y 32364704.784
X 5519699.313

Morbach
Flur 4

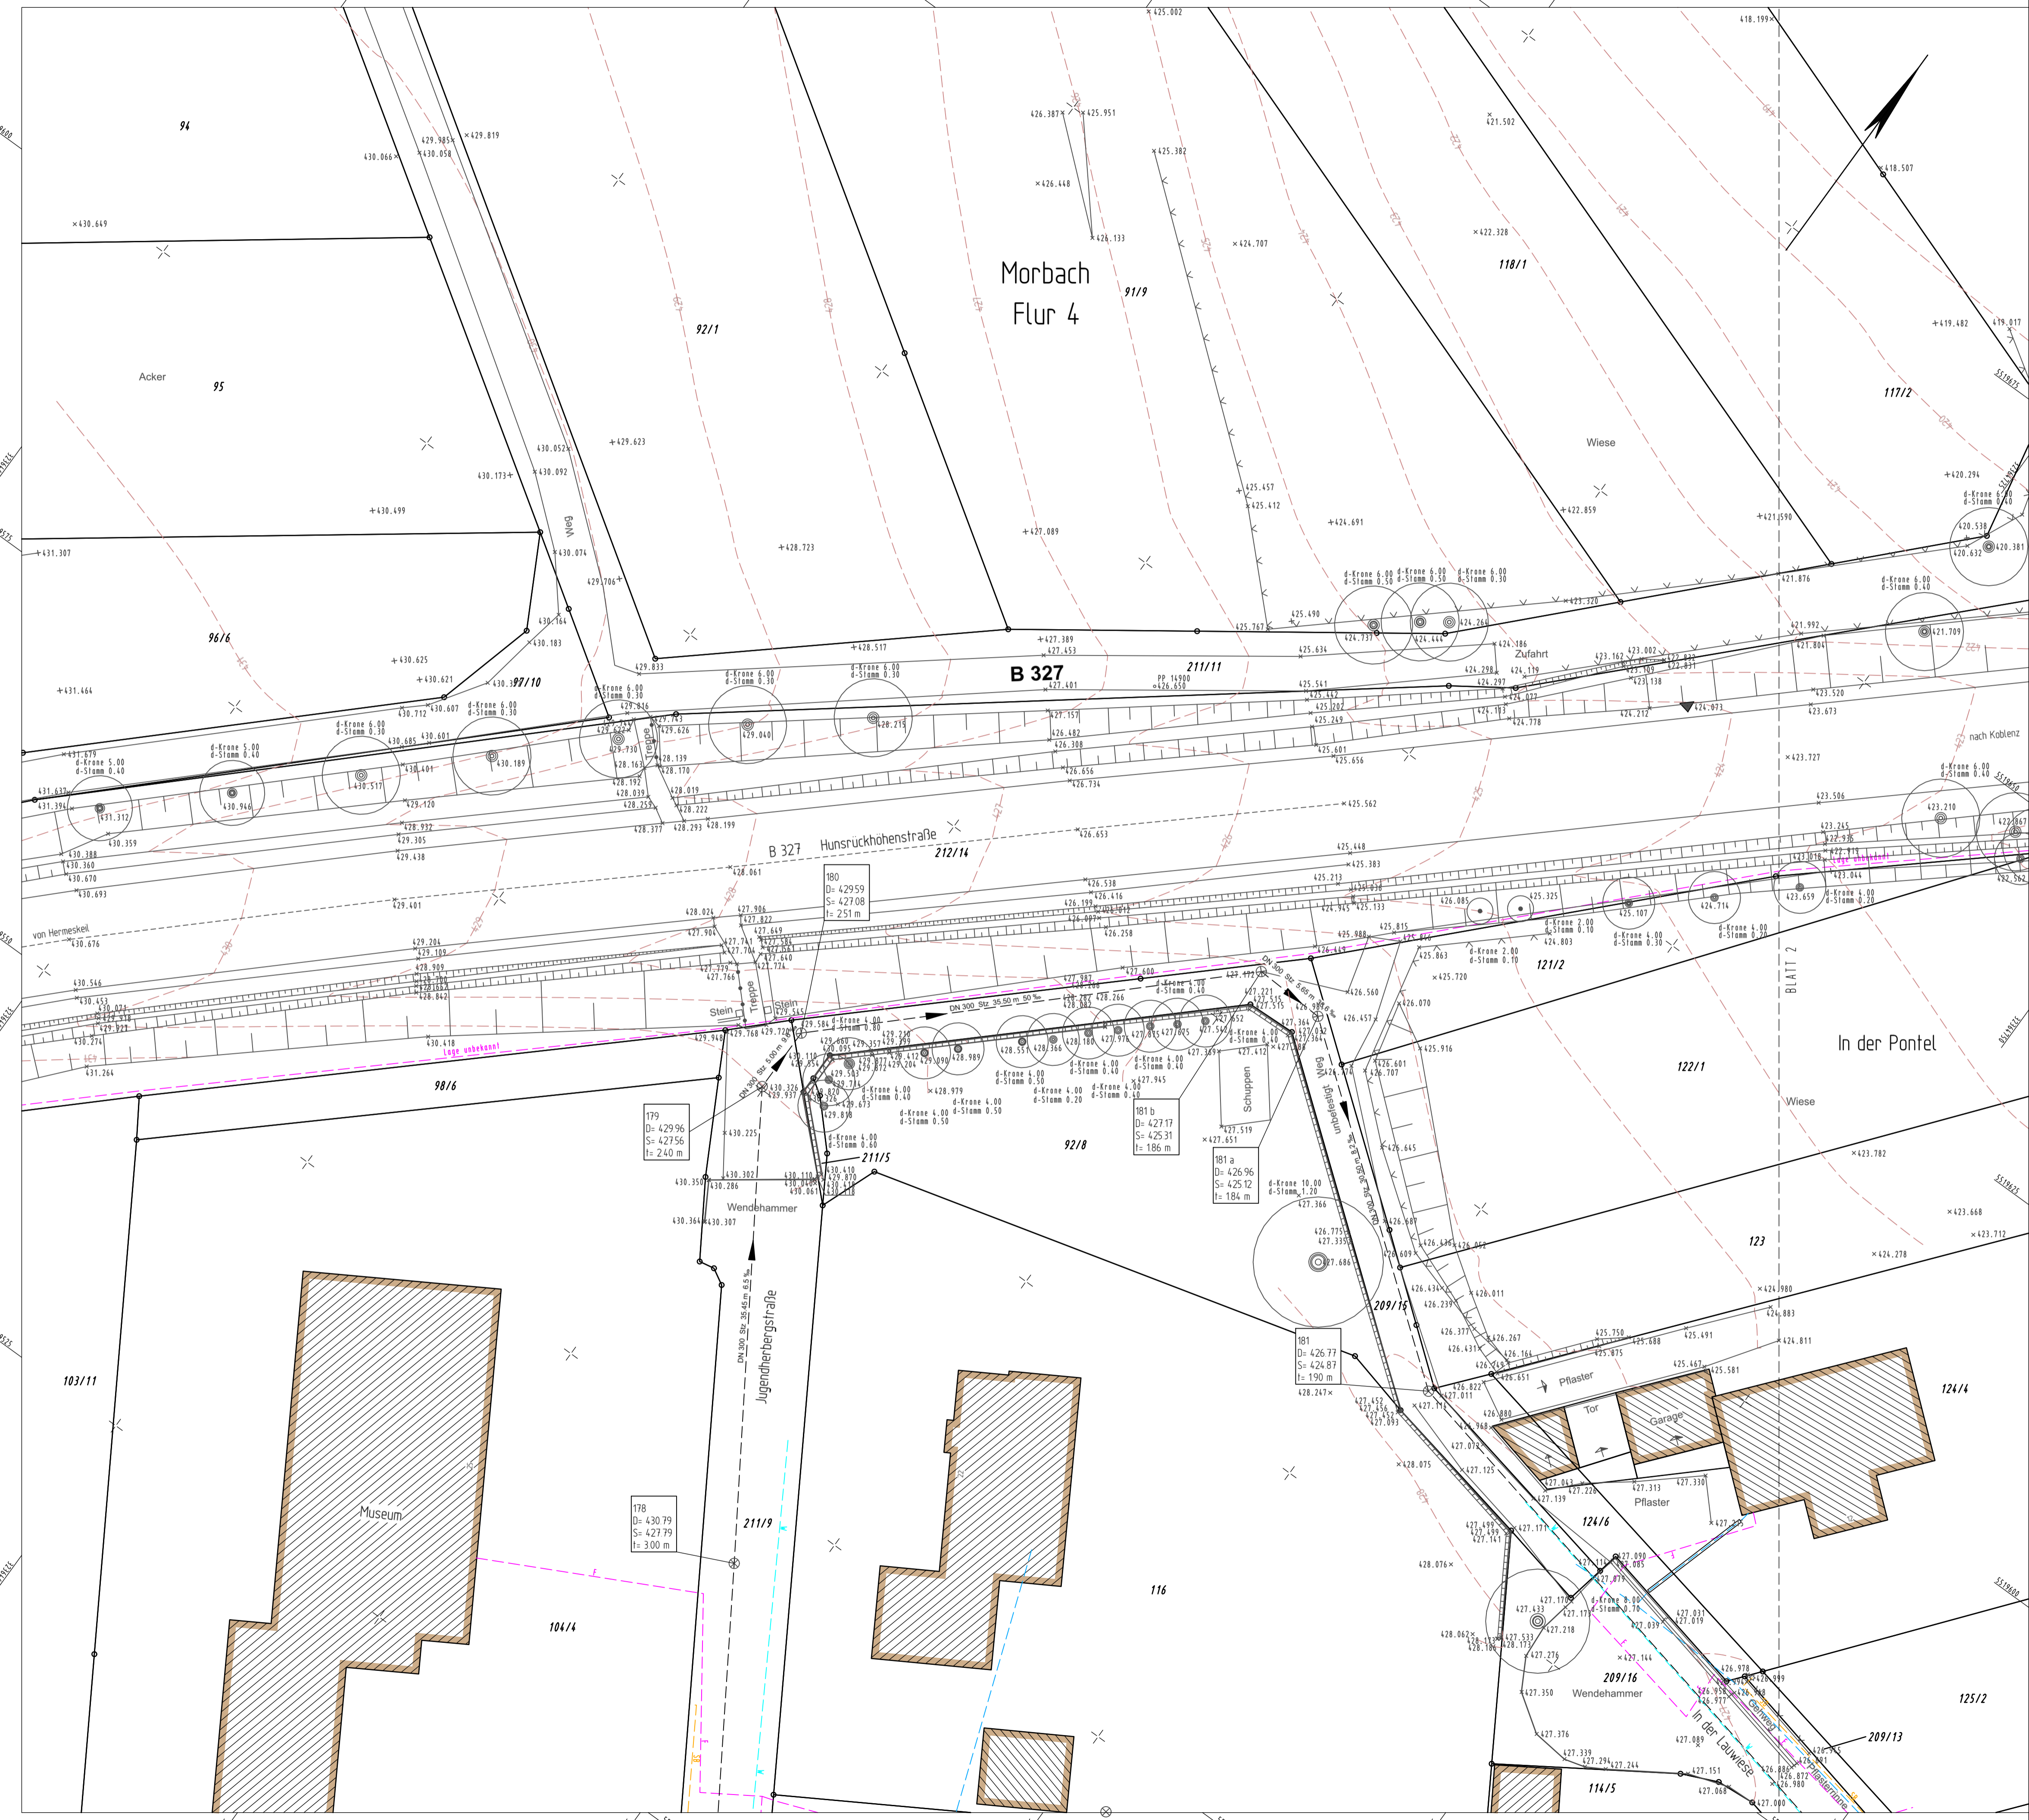

Y 32364661.605
X 5519496.745

Y 32364786.193
X 5519587.264

Zeichenerklärung

Bestand	
	Unterflurhydrant
	Schacht
	Stationszeichen
	Leitpfosten
	Höhenfestpunkt
	Schieberkappe Wasser
	Schieberkappe Gas
	Baum
	Elektrische Laterne
	Straßenablauf
	Rohrauslauf
	Kontrollschacht
	Mauer
	Stützmauer
	Zaun
	Schutzplanke
	Hecke
	Böschung
	Waldrand
	Höhenlinie / Höhenangabe
	Wassereinzugsgebiet
	Zufahrt / Zugang
	Aufnahmepunkt mit Höhe

Verwaltung	
	Flurgrenze
	Flurstücksgrenze

Versorgungseinrichtungen		
vorhanden	geplant	
		Mittelspannungsentwurf unterirdisch / oberirdisch
		Niederspannungsentwurf unterirdisch / oberirdisch
		Straßenbeleuchtung unterirdisch / oberirdisch
		Steuerleitung unterirdisch / oberirdisch
		Fernmeldeleitung unterirdisch / oberirdisch
		Gasleitung
		Trinkwasserleitung
		Mischwasserleitung
		Schmutzwasserleitung
		Druckleitung
		Juwi

Die Lage der Versorgungsleitungen sind nur nachrichtlich eingetragen und dienen nur der Übersicht. Vor Beginn der Baumaßnahme ist die genaue Lage durch die entsprechenden Versorgungsträger bestimmen zu lassen.

Entwurfsbearbeitung:		Projekt-Nr.:	Datum	Zeichen
	V - KON KG Trierer Straße 29 54439 Saarburg Tel.: 06581 99698-0 Fax: 06581 99698-10 www.v-kon-kg.de		27.06.2016	A. Barth
		bearbeitet:	27.06.2016	F. Kozik
		geprüft:	27.06.2016	C. Piskol
		Dateiname:	162011f.pltx	

PLANFESTSTELLUNG

Landesbetrieb Mobilität
Trier
Dasbachstraße 15c · 54292 Trier
Tel: 0651/9796-0 · Fax: 0651/9796-1480

B 327, B 269 AS Morbach	Anlage: 16.2	
	Blatt Nr.: 1	
	Maßnahmen Nr.: A.22-11-0046.01	
bearbeitet	Datum	Name
gezeichnet		
geprüft		
Bestandslageplan mit Ver.-u. Entsorgungslg., Maßstab 1 : 250		
von NK: 6108 022 nach NK:		

Entwurfsprüfung: LBM Trier	Datum	Name	
Straßenplanung:	08.01.2021	Marc Kuhn	
Landespflege:			
Immissionsschutz:			
Nr.	Art der Änderung	Datum	Name
1			
2			
3			
4			
5			
6			

aufgestellt:

i.V. Barnick
Trier, den 08.01.2021

Datengrundlage Geobasisdaten: © Geo-Basis-DE/LVermGeoRP2002-04