

Randabwicklung Anbau Radweg an best. Fahrbahn B 39

von Abschnitts-km 0+000,000 bis Abschnitts-km 0+312,357 - Achse 101
 von Bau-km 0+129,098 bis Bau-km 0+441,456
 (Lageplan Unterlage 5 / Blatt-Nr.: 1 + 2)

Zeichenerklärung

	Gradientenhochpunkt	H= 9500 m T= 134,779 m F= 0,958 m TS= 69,654 m KM= 1+167,746	Neigungsbrechpunkt mit Angabe von: Ausrundungshalbmesser Tangentenlänge Stichtänge Bau-km Höhe Tangentenschnittpunkt
	Gradiententiefpunkt		Längsneigung und Abstand zum nächsten Neigungsbrechpunkt
	Ausrundungsbeginn Kuppe / Ausrundungsende Wanne		
	Damm		Einschnitt

1	2	3	4	5	6	7	8
Achse 101		Achse 102		Achse 104		Achse 106	
Achse 103		Achse 105		Achse 107		Achse 200	

Entwurfsbearbeitung:		Projekt-Nr.: P01120906	
	BARD+SAUTHER GMBH BERATENDE INGENIEURE BSBI Europaplatz 10 66113 Saarbrücken Tel. 0681/926 50-0 Fax 0681/926 50-29 mol@bs-bi.de www.bs-bi.de	Datum	Zeichen
bearbeitet:	08/2018	Willms	
gezeichnet:	08/2018	Fritz	
geprüft:	08/2018	<i>J.P.</i>	


FESTSTELLUNGSENTWURF

Rheinland-Pfalz
 Landesbetrieb Mobilität
 Speyer
 St. Guido-Str. 17 - 67346 Speyer
 Tel: 06232/626-0 Fax: 06232/626-1102/3/4

Anlage:		6
Blatt Nr.:		1
Maßnahmen Nr.:		A.33-10-0018.01
bearbeitet	Datum	Name
gezeichnet		
geprüft		
Ausbau der B 39 durch den Bau eines Rad-Gehweges zwischen Weidenthal und Neidenfels, 2. Bauabschnitt		
von Bau-km 0+129,098 bis Bau-km 3+176,576		
von Station km 3,103 bis Station km 6,068		
Höhenplan - Achse 101		Maßstab: 1:500/50
von NK: 6513 017		nach NK: 6614 009

Entwurfsprüfung:	LBM Speyer	Datum	24.09.2018	Name	Leist
Straßenplanung:					
Nr.	Art der Änderung	Datum	Name		
1					
2					
3					
4					
5					
6					

aufgestellt:
 i.A. gez. Krömer
 Speyer, den 24.09.2018

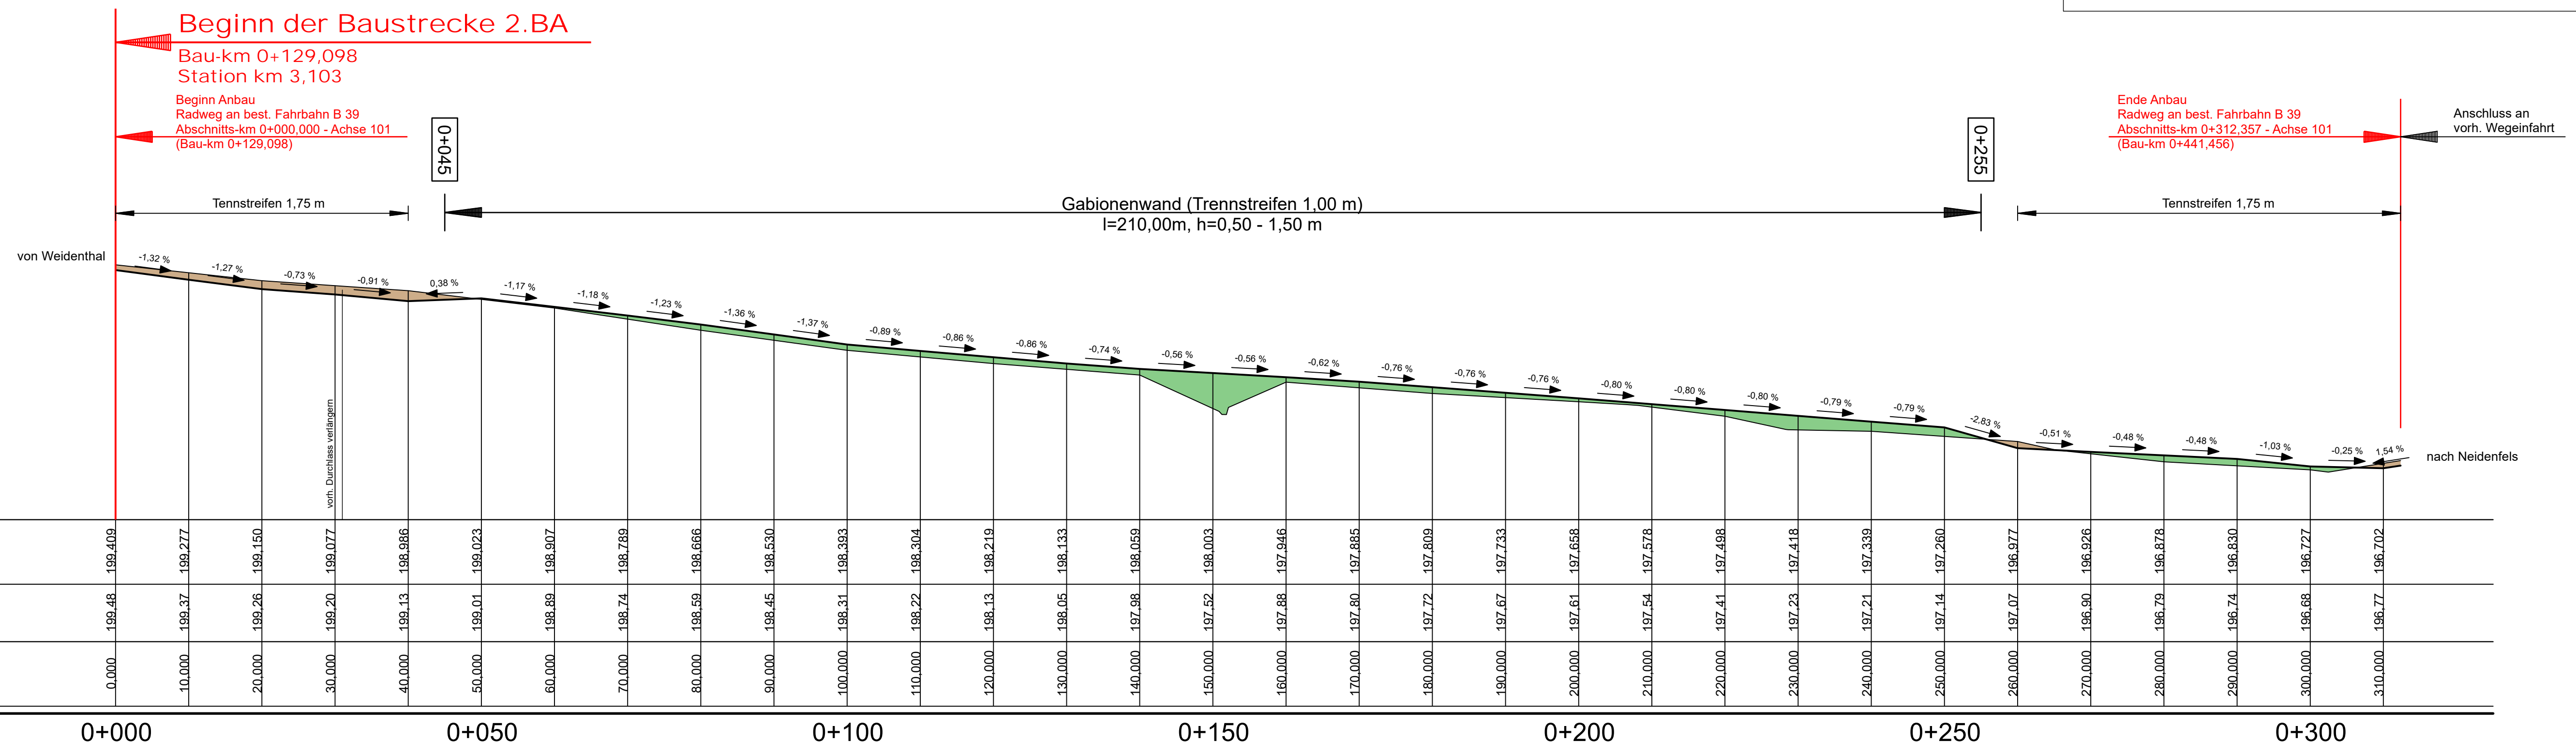

M = 1:500/50
 NN + 196,00 m

Planungshöhen	199,409	199,277	199,150	199,077	198,986	198,923	198,907	198,789	198,666	198,530	198,393	198,304	198,219	198,133	198,059	198,003	197,946	197,885	197,809	197,733	197,658	197,578	197,498	197,418	197,339	197,260	196,977	196,926	196,878	196,830	196,727	196,702
Geländehöhen	199,48	199,37	199,26	199,20	199,13	199,01	198,89	198,74	198,59	198,45	198,31	198,22	198,13	198,05	197,98	197,92	197,88	197,80	197,72	197,67	197,61	197,54	197,41	197,23	197,21	197,14	197,07	196,90	196,79	196,74	196,68	196,68
Station	0+000	10+000	20+000	30+000	40+000	50+000	60+000	70+000	80+000	90+000	100+000	110+000	120+000	130+000	140+000	150+000	160+000	170+000	180+000	190+000	200+000	210+000	220+000	230+000	240+000	250+000	260+000	270+000	280+000	290+000	300+000	310+000

R:\CARD\04\B39 Weidenthal-Neidenfels > P06-01-PL1 > P06-01_24.09.18_w