


Y 32426498.326  
X 5577750.628


Y 32426539.488  
X 5577776.750

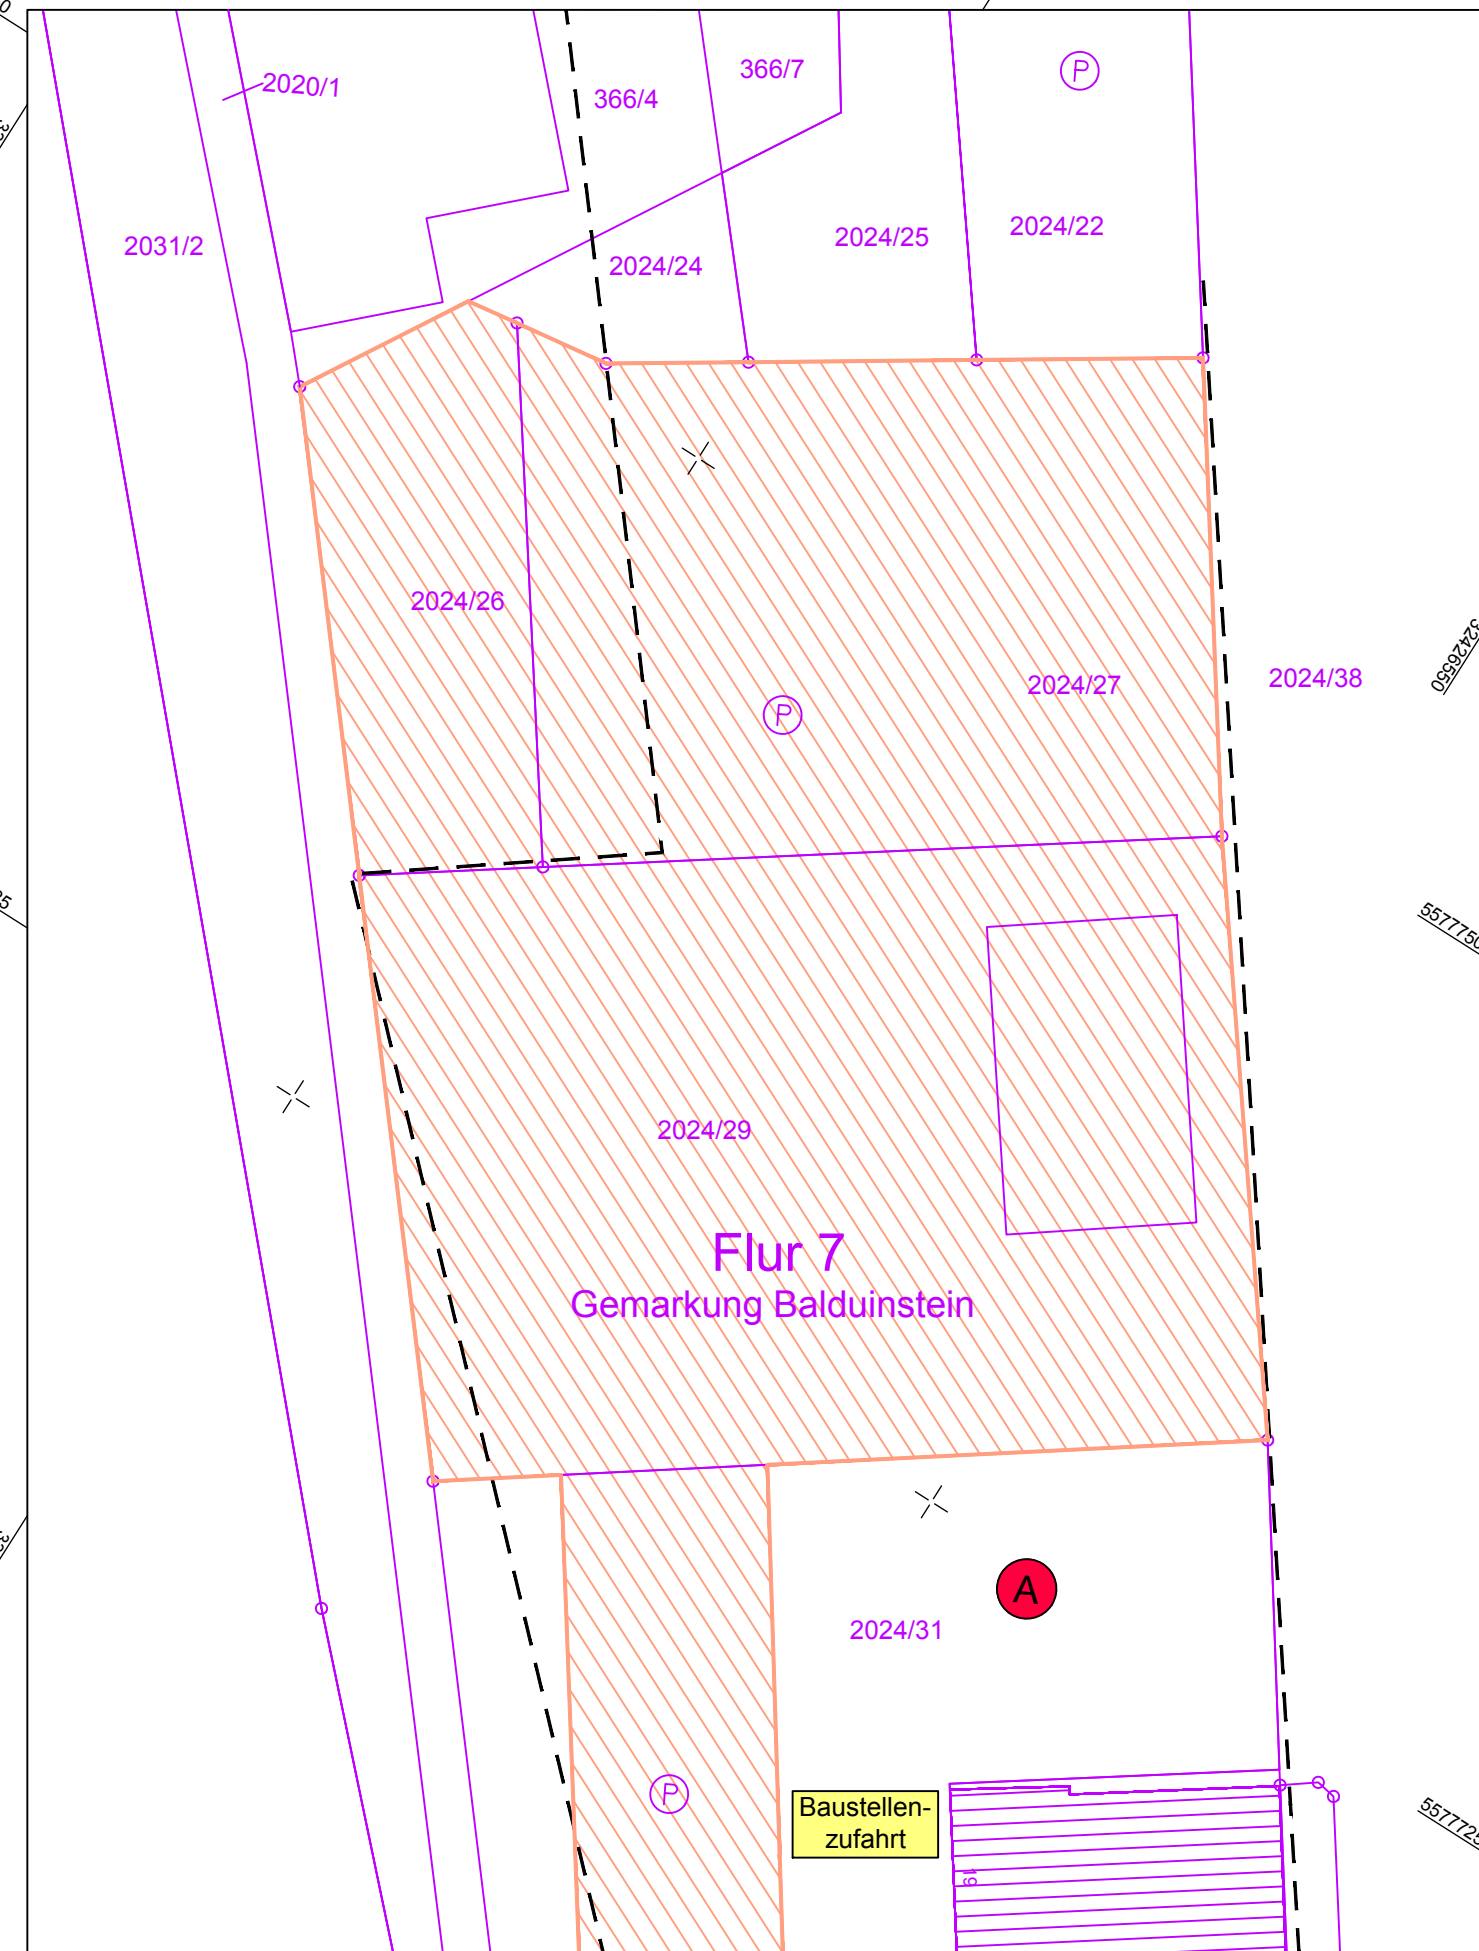

Y 32426532.752  
X 5577696.379

Y 32426573.914  
X 5577722.501

# Legende

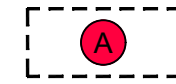

Altlastenverdachtsfläche



Baustelleneinrichtungsfläche / Arbeitsbereich

**MANN'S Ingenieure GmbH**  
Beraten | Planen | Betreuen  
Südstraße 14 | 56422 Wirges  
Tel.: +49 26 02 93 63-0  
Fax: +49 26 02 93 63-30  
E-Mail: info.manns@gauff.com




820	0,18	DATUM	ZEICHEN
ENTWORFEN	Okt. 2018	Geib	
GEZEICHNET	Okt. 2018	eb / we	
GEPRÜFT	Jan. 2019	Crell	

## FESTSTELLUNGSENTWURF

**Rheinland**  
Diez

Landesbetrieb Mobilität  
Diez  
Goethestraße 9 · 65582 Diez  
Tel: 06432/92006-0 · Fax: 06432/92006-5999

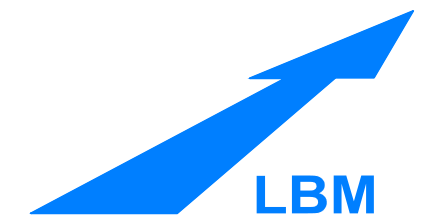

**K 25**  
**Ersatzneubau**  
**Lahnbrücke Balduinsteine**

Unterlage: 5	Datum	Name
Blatt Nr.: 2		
Produkt Nr.: A14-15-0001		
bearbeitet		
gezeichnet		
geprüft		
<b>Lageplan</b>		
Maßstab 1 : 250		

Entwurfsprüfung: LBM Diez:	Datum	Name
Straßenplanung:		
Landespflege:		
Immissionsschutz:		
Nr.   Art der Änderung	Datum	Name
1		
2		
3		
4		
5		
6		

aufgestellt:  
  
Diez, den ..... 03.07.2019 .....

Grundplan hergestellt:	Ergänzungen:
Aufnahme:	
Feldvergleich:	
Kataster:	