


- Baumreihe, Baumgruppe, Einzelbaum
- Hecke, Wallhecke, Strauchhecke ebenerdig, Böschunghecke
- Pappel-Ufergehölz
- Extensiv genutzter Wildkrautsaum
- Gebüschstreifen, Strauchreihe
- Trockener Saum bzw. linief. Hochstaudenflur

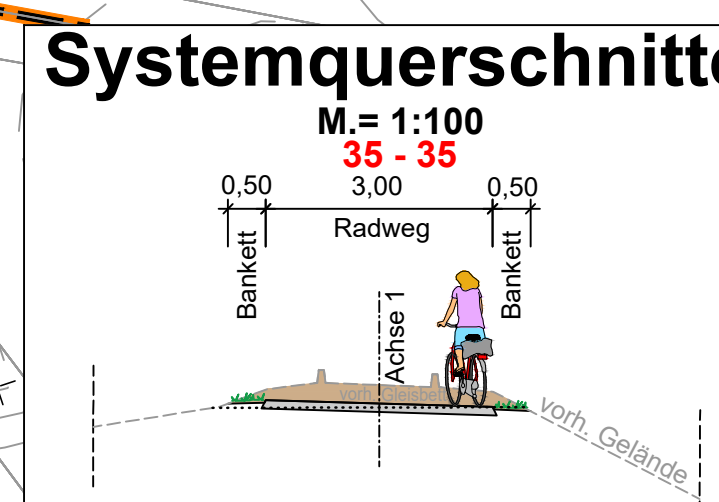

- LEGENDE**  
Vorh. Ver- und Entsorgungslösungen
- Stromversorgung (DB, Pfalzwerke, SWK)
  - Gasleitung (Pfalzgas, SWK, CREOS)
  - Fernmeldeleitung/Kommunikation (Kabel Deutschland, Telekom, SWK)
  - Wasserleitung (SWK, ZWW, WVE, VG-Werke Otterbach-Otterberg)
  - Mischwasserkanal (Stadtentwässerung KL)
  - Regenwasserkanal (Stadtentwässerung KL)
  - Schmutzwasserkanal (Stadtentwässerung KL)
- Die Lage der Leitungen wurden nach Angaben bzw. nach den Unterlagen der jeweiligen Versorgungsträger graphisch übernommen. Die genaue Lage der Ver- und Entsorgungsanlagen muss bei der Bauausführung geortet und örtlich überprüft werden.

## LEGENDE

### Technische Planung

- |  |                     |  |   |
|--|---------------------|--|---|
|  | Einschnittsböschung |  | Fahrbahnquerneigung   |
|  | Mulde               |  | Hochpunkt   |
|  | Bankett             |  | Tiefpunkt   |
|  | Radweg mit Achse    |  | Neigungsbruchpunkt mit Angabe von Gefälle (-) und Steigung (+) in Prozent, Länge der Gefälle- (Steigungs-) Strecke und Halbmesser |
|  | Bankett             |  |   |
|  | Dammaböschung       |  |   |
|  | Durchlass           |  |   |
|  | Straßenablauf       |  |   |

Best. Kanaldeckel, Hydranten- und Schieberkappen sind an die neue Straße höhen- und lagemäßig anzupassen.

Entwurfsbearbeitung: SCHÖNHOFEN Ingenieure Hertelsbrunnerring 5 67657 Kaiserslautern Tel.: 06 31 / 3 41 24 - 0 Fax: 06 31 / 4 37 45 E-Mail: info@si-kl.de		Projekt-Nr.: 2017.006	
bearbeitet:	Datum:	Name:	
gezeichnet:	Nov. 2020	Berg A.	
geprüft:	Nov. 2020	Na	

## FESTSTELLUNGSENTWURF

				Unterlage: 5	Blatt-Nr.: 19
Lageplan (Bau-km 6+920 bis 7+090)				Maßstab: 1 : 500	

Neubau Bachbahn- Radweg Abschnitt Weilerbach - Otterbach	
aufgestellt, den 18.12.2020	aufgestellt, den 18.12.2020
gez. Bonhagen Weilerbach	gez. Schwarm Rodenbach
aufgestellt, den 18.12.2020	aufgestellt, den 18.12.2020
gez. Kölbl Otterbach	gez. Kiefer Kaiserslautern

