

**LEGENDE**



Vorh. Ver- und Entsorgungsleitungen

- Stromversorgung (DB, Pfalzwerke, SWK)
- Gasleitung (Pfalzgas, SWK, CREOS)
- Fernmeldeleitung/Kommunikation (Kabel Deutschland, Telekom, SWK)
- Wasserleitung (SWK, ZWW, WVE, VG-Werke Otterbach-Otterberg)
- Mischwasserkanal (Stadtentwässerung KL)
- Regenwasserkanal (Stadtentwässerung KL)
- Schmutzwasserkanal (Stadtentwässerung KL)

Die Lage der Leitungen wurden nach Angaben bzw. nach den Unterlagen der jeweiligen Versorgungsträger graphisch übernommen. Die genaue Lage der Ver- und Entsorgungsanlagen muss bei der Bauausführung geortet und örtlich überprüft werden.

Koordinat.: ETRS89\_UTM32U  
 Höhe: DE\_DHHN2016\_NH

Biotopgrenze Details vergl. Bestands- und Konfliktplan

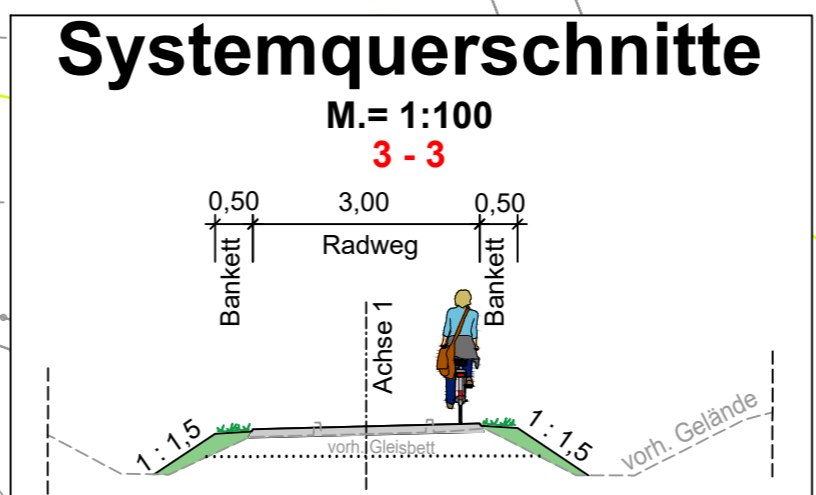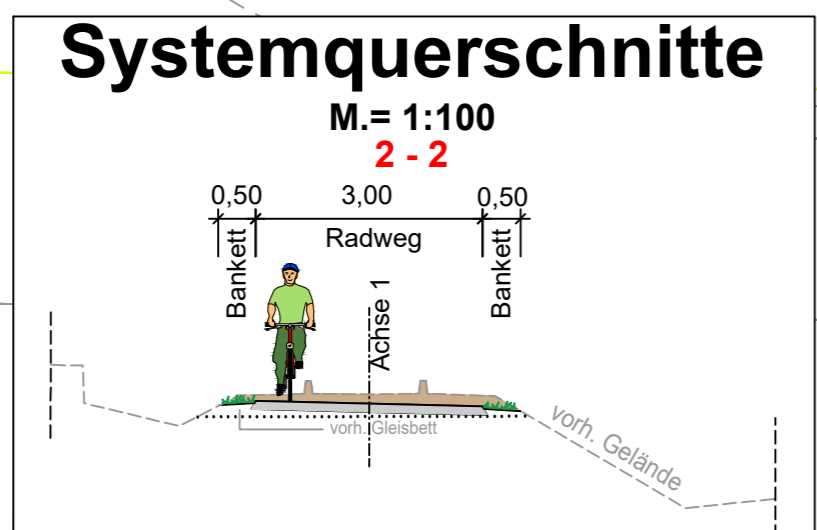

- Baumreihe, Baumgruppe, Einzelbaum
- Hecke, Wallhecke, Strauchhecke ebenerdig, Böschungshecke
- Pappel-Ufergehölz
- Extensiv genutzter Wildkrautsaum
- Gebüschstreifen, Strauchreihe
- Trockener Saum bzw. linienf. Hochstaudenflur

**Technische Planung**

vorh.	gepl.	Einschnittsböschung	2.5%	Fahrbahnquerneigung
		Mulde		Hochpunkt
		Bankett		Tiefpunkt
		Radweg		
		Bankett		
		Dammböschung		
		Durchlass		
		Straßenablauf		

Neigungsbruchpunkt mit Angabe von Gefälle (-) und Steigung (+) in Prozent, Länge der Gefälle- (Steigungs-) Strecke und Halbmesser

Best. Kanaldeckel, Hydranten- und Schieberkappen sind an die neue Straße höhen- und lagemäßig anzupassen.

1 2 3 4 5 6 7 8 9 10 11 12 13 14 15 16 17 18 19

Entwurfsbearbeitung:  
 SCHÖNHOFEN Ingenieure  
 Hertelsbrunnerring 5  
 67657 Kaiserslautern  
 Tel.: 06 31 / 3 41 24 - 0  
 Fax: 06 31 / 4 37 45  
 E-Mail: info@si-kl.de

Projekt-Nr.: 2017.006

bearbeitet:	Nov. 2020	Berg A.
gezeichnet:	Nov. 2020	Na
geprüft:	Nov. 2020	Berg A.

**SCHÖNHOFEN**  
 INGENIEURE

**FESTSTELLUNGSENTWURF**

Unterlage: 5 Blatt-Nr.: 2

Lageplan  
 (Bau-km 0+360 bis 0+760)

Maßstab: 1 : 500

Weilerbach Rodenbach Otterbach Kaiserslautern

**Neubau Bachbahn- Radweg**  
 Abschnitt Weilerbach - Otterbach

aufgestellt, den 18.12.2020	aufgestellt, den 18.12.2020
gez. Bonhagen Weilerbach	gez. Schwarm Rodenbach
aufgestellt, den 18.12.2020	aufgestellt, den 18.12.2020
gez. Kölbel Otterbach	gez. Kiefer Kaiserslautern

