


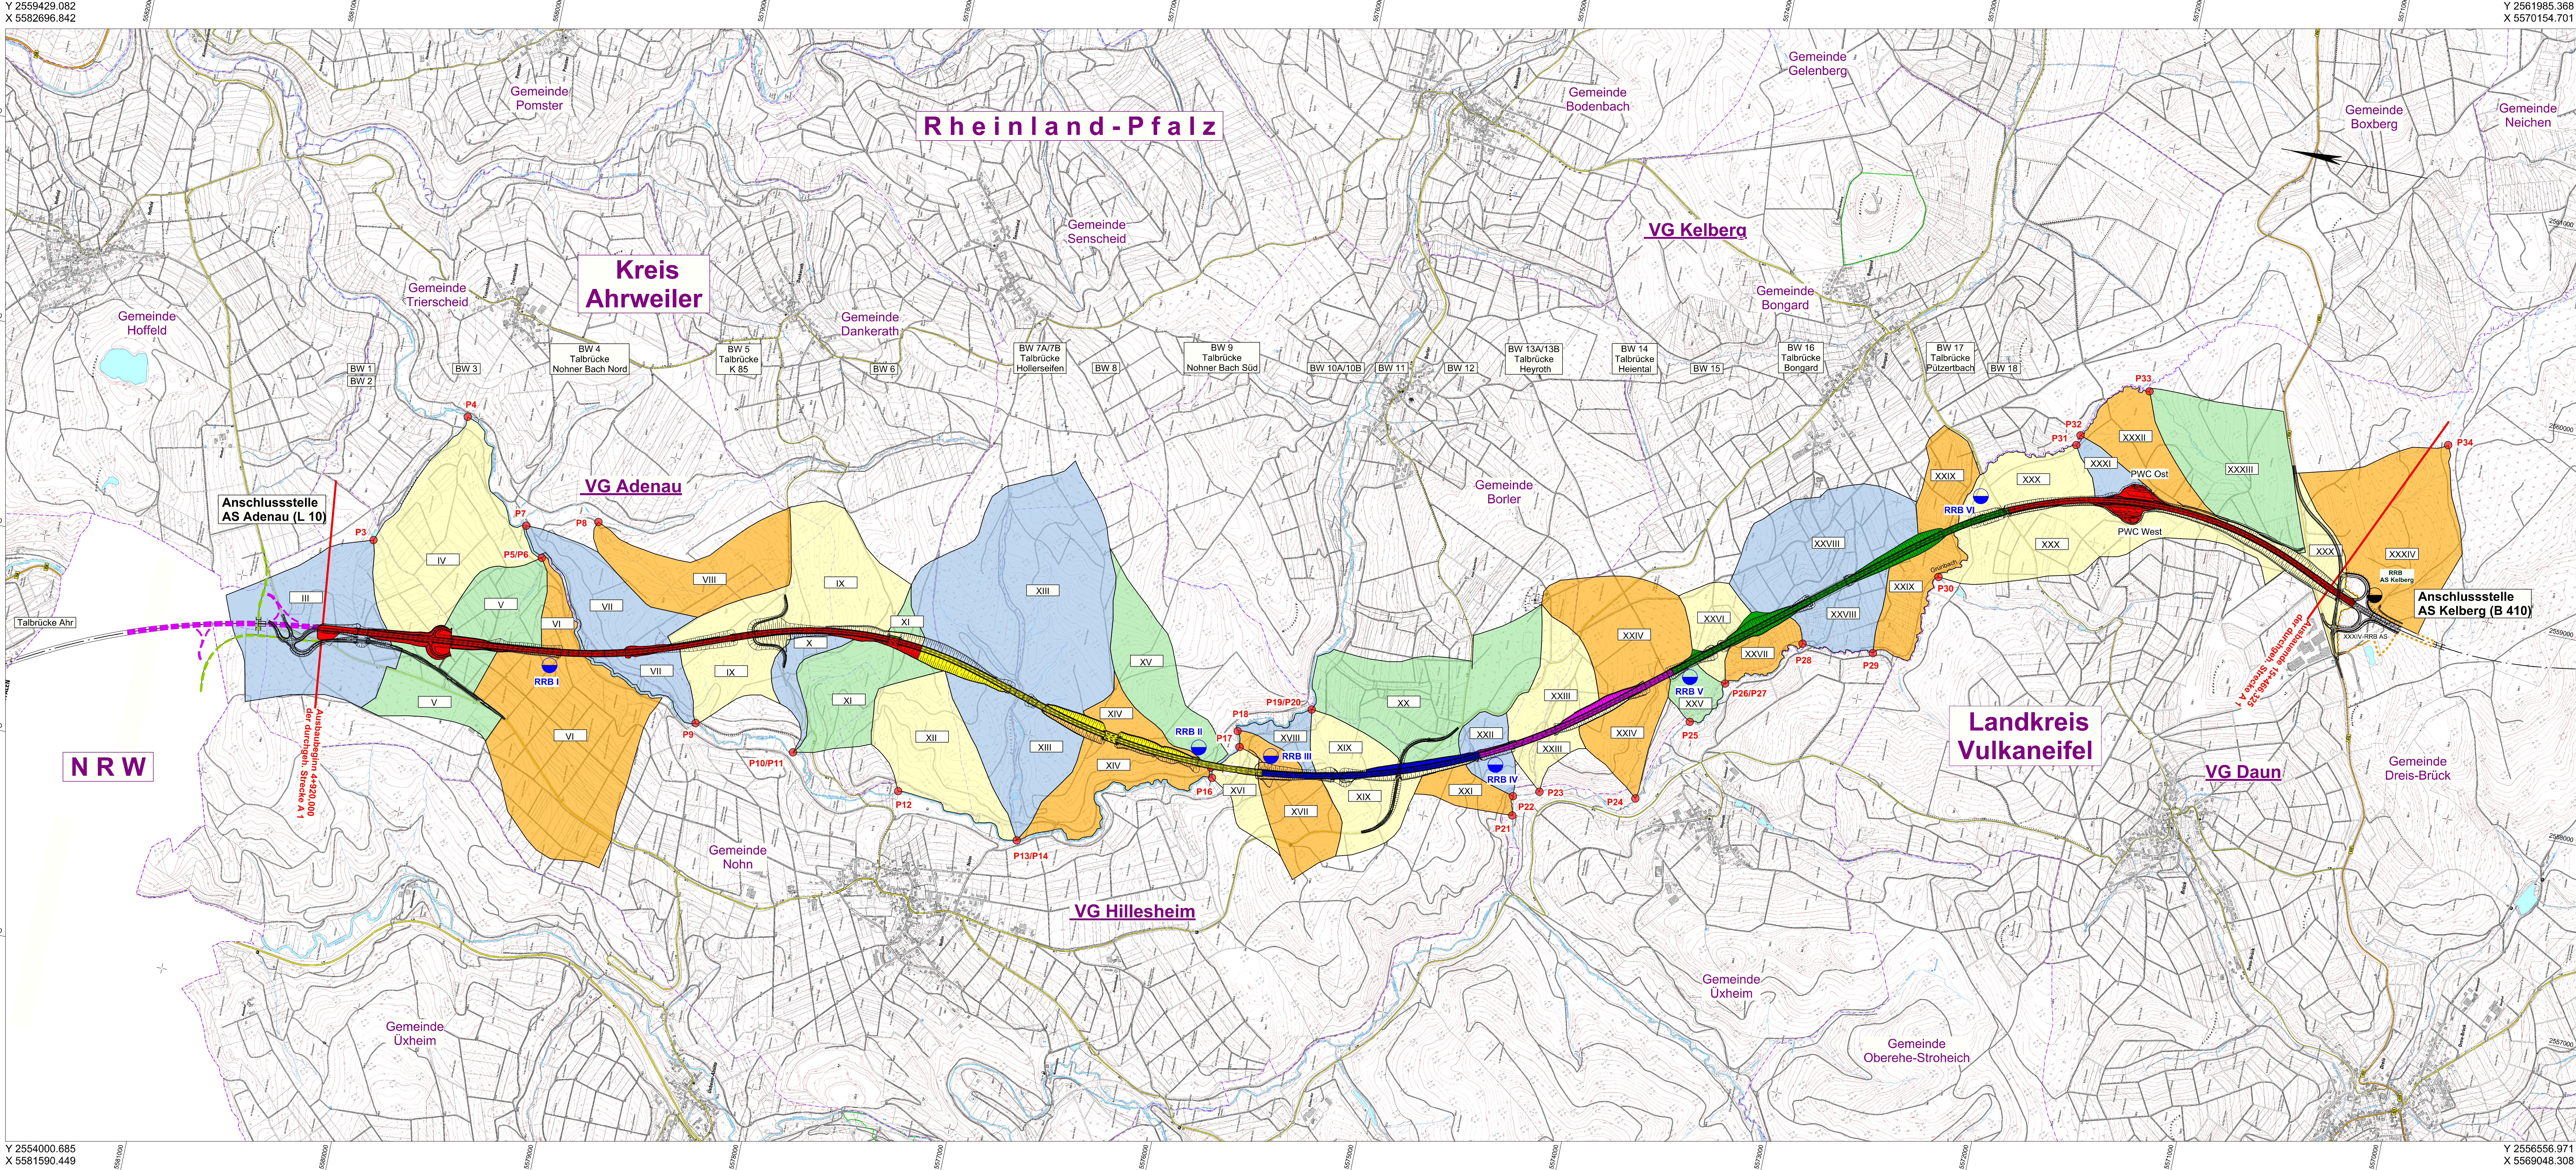

Zeichenerklärung

	Haupteinzugsgebiet mit Grenze
	Einzugsgebietsnummer
	Pegelpunkt Einzugsgebiet mit Nr.
	Planungssache Straßenbaumaßnahme A 1

c			
b			
a			
Nr.	Art der Änderung	Datum	Name

1

2

Landesbetrieb Mobilität
Trier
Diasbachstraße 15c
54292 Trier
Tel.: 0651/9796-0
Fax: 0651/9796-1480

bearbeitet:	03/2018	Datum	
gezeichnet:	03/2018		
geprüft:	28/03/2018		

FESTSTELLUNGSENTWURF

Strassenverwaltung: Rheinland-Pfalz	Unterlage: 8.1 Blatt-Nr.: 2 Übersichtslageplan Einzugsgebiete nach Neubau der A 1	
PROJIS-Nr.: 0768725720	SAP-Nr.: A-71-02-0019.02	Maßstab: 1 : 10.000
Neubau der A 1 AS Kelberg (B 410) - AS Adenau (L 10) Bau-km 4+920 bis Bau-km 15+466,325		
aufgestellt: Trier, den 03.04.2018		
Anlage zum Planfeststellungsbeschluss gemäß Kapitel A Nr. XIV		