

### Zeichenerklärung

Planung	Immissionsschutz	Sonstiges	Entwässerung
<ul style="list-style-type: none"> <li>Einschnittböschung</li> <li>Mulde mit Fließrichtung / Versickerungsmulde</li> <li>Richtungsfahrbahn mit Fahrfstreifenaufteilung</li> <li>Mittelstreifen</li> <li>Richtungsfahrbahn, Achse</li> <li>Bankett</li> <li>Dammböschung</li> <li>Entwässerungsgraben mit Fließrichtung</li> <li>Straßenoberflächen, Hinterfüllung / Angiech</li> <li>Gabionenwand</li> <li>Wirtschaftsweg, Asphalt / Pflaster</li> <li>Wirtschaftsweg / Betriebsweg, Schotter</li> <li>Betriebsweg / Wirtschaftsweg, naturah</li> <li>Rad-/ Gehweg</li> <li>Fahrbahnteiler / Insel / Parkstreifen</li> <li>Brücke mit Widerlager</li> <li>Stützwand</li> <li>Notrufsäule</li> <li>Brücke geplant</li> <li>vorhergehende Bauvorhaben</li> <li>Brücke im Bestand</li> </ul>	<ul style="list-style-type: none"> <li>Lärmschutzwand</li> <li>Lärmschutzwand, gekrümmt</li> <li>Lärmschutzwand</li> <li>Nr. im Regelungsverzeichnis</li> <li>Verkehrszeichenbrücke</li> <li>freizuhaltendes Sichtfeld</li> </ul>	<ul style="list-style-type: none"> <li>Nr. im Regelungsverzeichnis</li> <li>freizuhaltendes Sichtfeld</li> <li>PFG</li> <li>Baufeldgrenze</li> <li>geplanter Gebäudeabbruch</li> <li>Irritationsschutzwand</li> <li>Planfeststellungsgrenze</li> </ul>	<ul style="list-style-type: none"> <li>vorhanden</li> <li>geplant</li> <li>Regenwasserleitung DN 300 mit Angabe von Fließrichtung, Länge und Gefälle</li> <li>Kontrollschacht Drain mit Drainageleitung</li> <li>Straßenablauf mit Anschlussleitung</li> <li>Prüfschacht</li> </ul>

Neigungsbrechpunkt mit Angabe von Ausrundungshalbmesser, Längsneigung und Abstand zum nächsten Neigungsbrechpunkt

Gradientenhochpunkt


Gradienteniefpunkt

Querneigung

### Zeichenerklärung Flächennutzungen

(W)	Wohngbiet
(G)	Gewerbegebiet
(C)	Versorgungsanlagen
(N)	Landesgrenze
(LEF)	Umgrenzung von Schutzgebieten
	Flächen für den Schutz und die Pflege der Natur
	Fläche mit belasteten Böden
	Gewässer
(U)	Überschwemmungsgebiet gesetzlich
	Überschwemmungsgebiet nachrichtlich
	Retentionsraumgewinn

c			
b			
a			
Nr.	Art der Änderung	Datum	Name

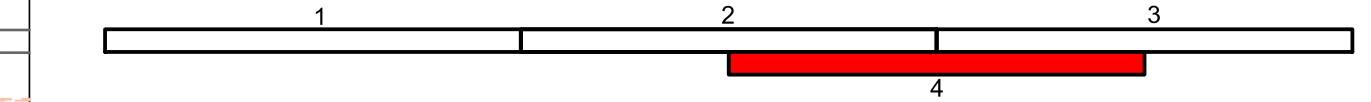

Entwurfsbearbeitung:	Kocks Consult GmbH Stiegenstr. 32-38 56068 Koblenz Tel.: 0261 / 1302-0 Fax: 0261 / 1302-400 E-Mail: Info@kocks-ing.de	Datum	Name
bearbeitet:	30.04.2019	Bor	
gezeichnet:	30.04.2019	Msc	
geprüft:	30.04.2019	Tr	

<p>Landesbetrieb Mobilität Worms Schönauer Straße 5 67547 Worms Tel.: 06241 / 401 - 5 Fax: 06241 / 401 - 600</p>	Projekt-Nr.:	A.31-15-0007.01	
	Prüfung	Datum	Name
	Straßenplanung	10.05.2019	Zi
	Landespflege	10.05.2019	Wi
	Immissionsschutz	10.05.2019	Zi

## FESTSTELLUNGSENTWURF

<p>PROJIS-Nr.: 070 19913</p>	<p>Unterlage: 5.1 Blatt-Nr.: 4</p> <p><b>Lageplan 4</b> Vorlandbereich Mz. Mombach Unterhalb der Bauwerke</p> <p>Maßstab: 1 : 1000</p>
------------------------------	--

**A 643**  
6-streifiger Ausbau  
zwischen AD Mainz und AK Wiesbaden-Schierstein  
Abschnitt  
**AS Mainz-Gonsenheim bis AS Mainz-Mombach**

aufgestellt:  
Worms, den 10.05.2019

Dr. rer. oec. Knipps  
Dienststellenleiter

Lagestatus: Gauß-Krüger-System (LS 100)  
Höhenstatus: DHHN92 (HS 160)