


Legende

- Planung
 - Mulde / Graben mit Sohlschwellen
- Entwässerungsflächen mit Angabe der Flächengröße
 - Straße
 - Bankett und Mulde
 - Böschung
 - Außenbereiche
- Wasserschutzgebiet Zone III
 - Sammelleitung mit Schacht, Bezeichnung, Fließrichtung
Durchmesser, Haltungslänge, Gefälleangabe
 - Einleitungsstelle
 - Darstellung der Planungsmaßnahme

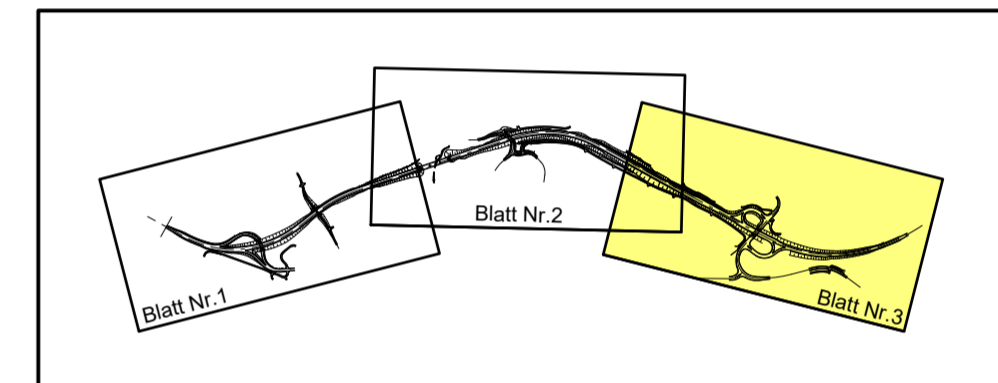

MANN Ingenieure GmbH Berliner Platz 1 Birmen Südrstraße 14 56422 Würges Tel.: +49 26 02 93 63 30 Fax: +49 26 02 93 63 30 E-Mail: info@manningeuer.de		561	0,79	DATUM	ZEICHEN
		ENTWORFEN	Feb. 2017	Otto	
		GEZEICHNET	Feb. 2017	Wertz	
		GEPRÜFT	März 2018	Schurath	

FESTSTELLUNGSENTWURF	
Richtlinien: Landesbetrieb Mobilität Cochem-Koblenz Ravennestraße 50 56812 Cochem Tel: 02671/983-0 Fax: 02671/983-6900	

B 256 Ortsumgehung Straßenhaus	Umfang: 18,2 Blatt Nr.: 3 Maßnahmen Nr.: A_12-02-0676.01		
	Entwässerungslageplan, Maßstab 1 : 1000 von Bau-km: 0+000,00 bis Bau-km: 0+900,00 B 256 von NK: 5410 047 nach NK: 5411 010 K 101 von NK: 5411 031 nach NK: 5411 011 K 99 von NK: 5411 012 nach NK: 5411 015 K 103 von NK: 5411 013 nach NK: 5411 015		
Entwurfsprüfung: LBM Cochem-Koblenz	Datum	Name	
Strassenplanung:			
Landespflege:			
Immissionsschutz:			
Nr.	Art der Änderung	Datum	Name
1			
2			
3			
4			

aufgestellt:

ltd. Baudirektor
Cochem, den 07.03.2018

Grundplan hergestellt: MANN Ingenieure, Juni 2011	Ergänzungen:
Aufnahme: LBM Cochem-Koblenz 2006	
Feldvergleich: MANN Ingenieure 2006	
Kataster: LBM Cochem-Koblenz 2016	