
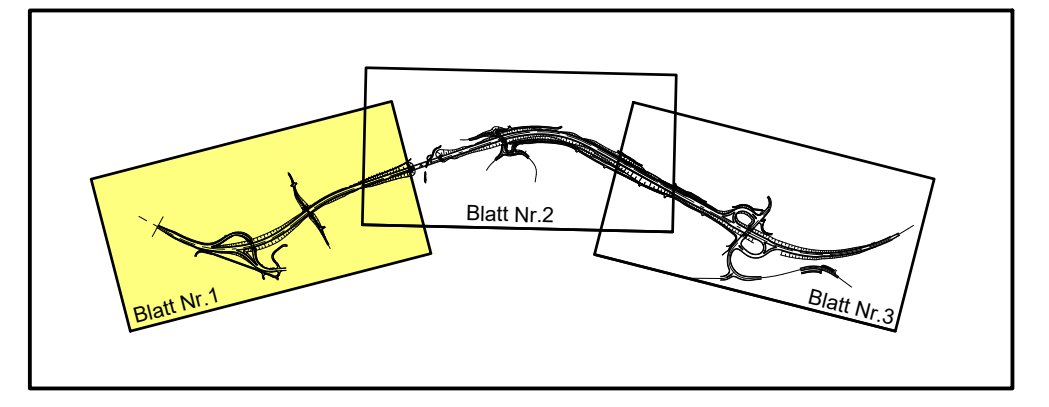


Legende

- Planung**
- Fahrbahn
 - Pflasterflächen
 - Wirtschaftsweg, asphaltiert
 - Wirtschaftsweg, sandgeschlämmte Schotterdecke
 - Erdweg
 - Gehweg
 - Rad- / Gehweg
 - Bankett
 - Mulde / Graben mit Sohlswellen
 - Verkehrsgrün
 - neues Bauwerk
 - Auffüllung
 - Dammböschung
 - Einschnittsböschung
 - Fahrbahnquerneigung
 - Baugrunduntersuchungspunkt
 - Nr. im Regelungsverzeichnis
 - Tiefpunkt
 - Hochpunkt
- bestehende Anlagen**
- Ver- und Entsorgung
 - Kanal VG
- Zeichenerklärung Lärmschutz**
- Immissionsort ohne Anspruch auf Lärmschutzmaßnahmen
 - Immissionsort mit Anspruch auf passive Lärmschutzmaßnahmen
 - Zu schützender Zeitraum
 - Lautester Beurteilungspegel Prognose 2025 mit aktiven Lärmschutzmaßnahmen
 - Gebäudesellen erhalten passiven Lärmschutz, wenn keine ausreichende Schalldämmung vorhanden ist.
 - Wohnbauflächen
 - Allgemeine Wohngebiete
 - gemischte Bauflächen
 - Mischgebiete
 - gewerbliche Bauflächen
 - Gewerbegebiete
- Neigungsbrechpunkt

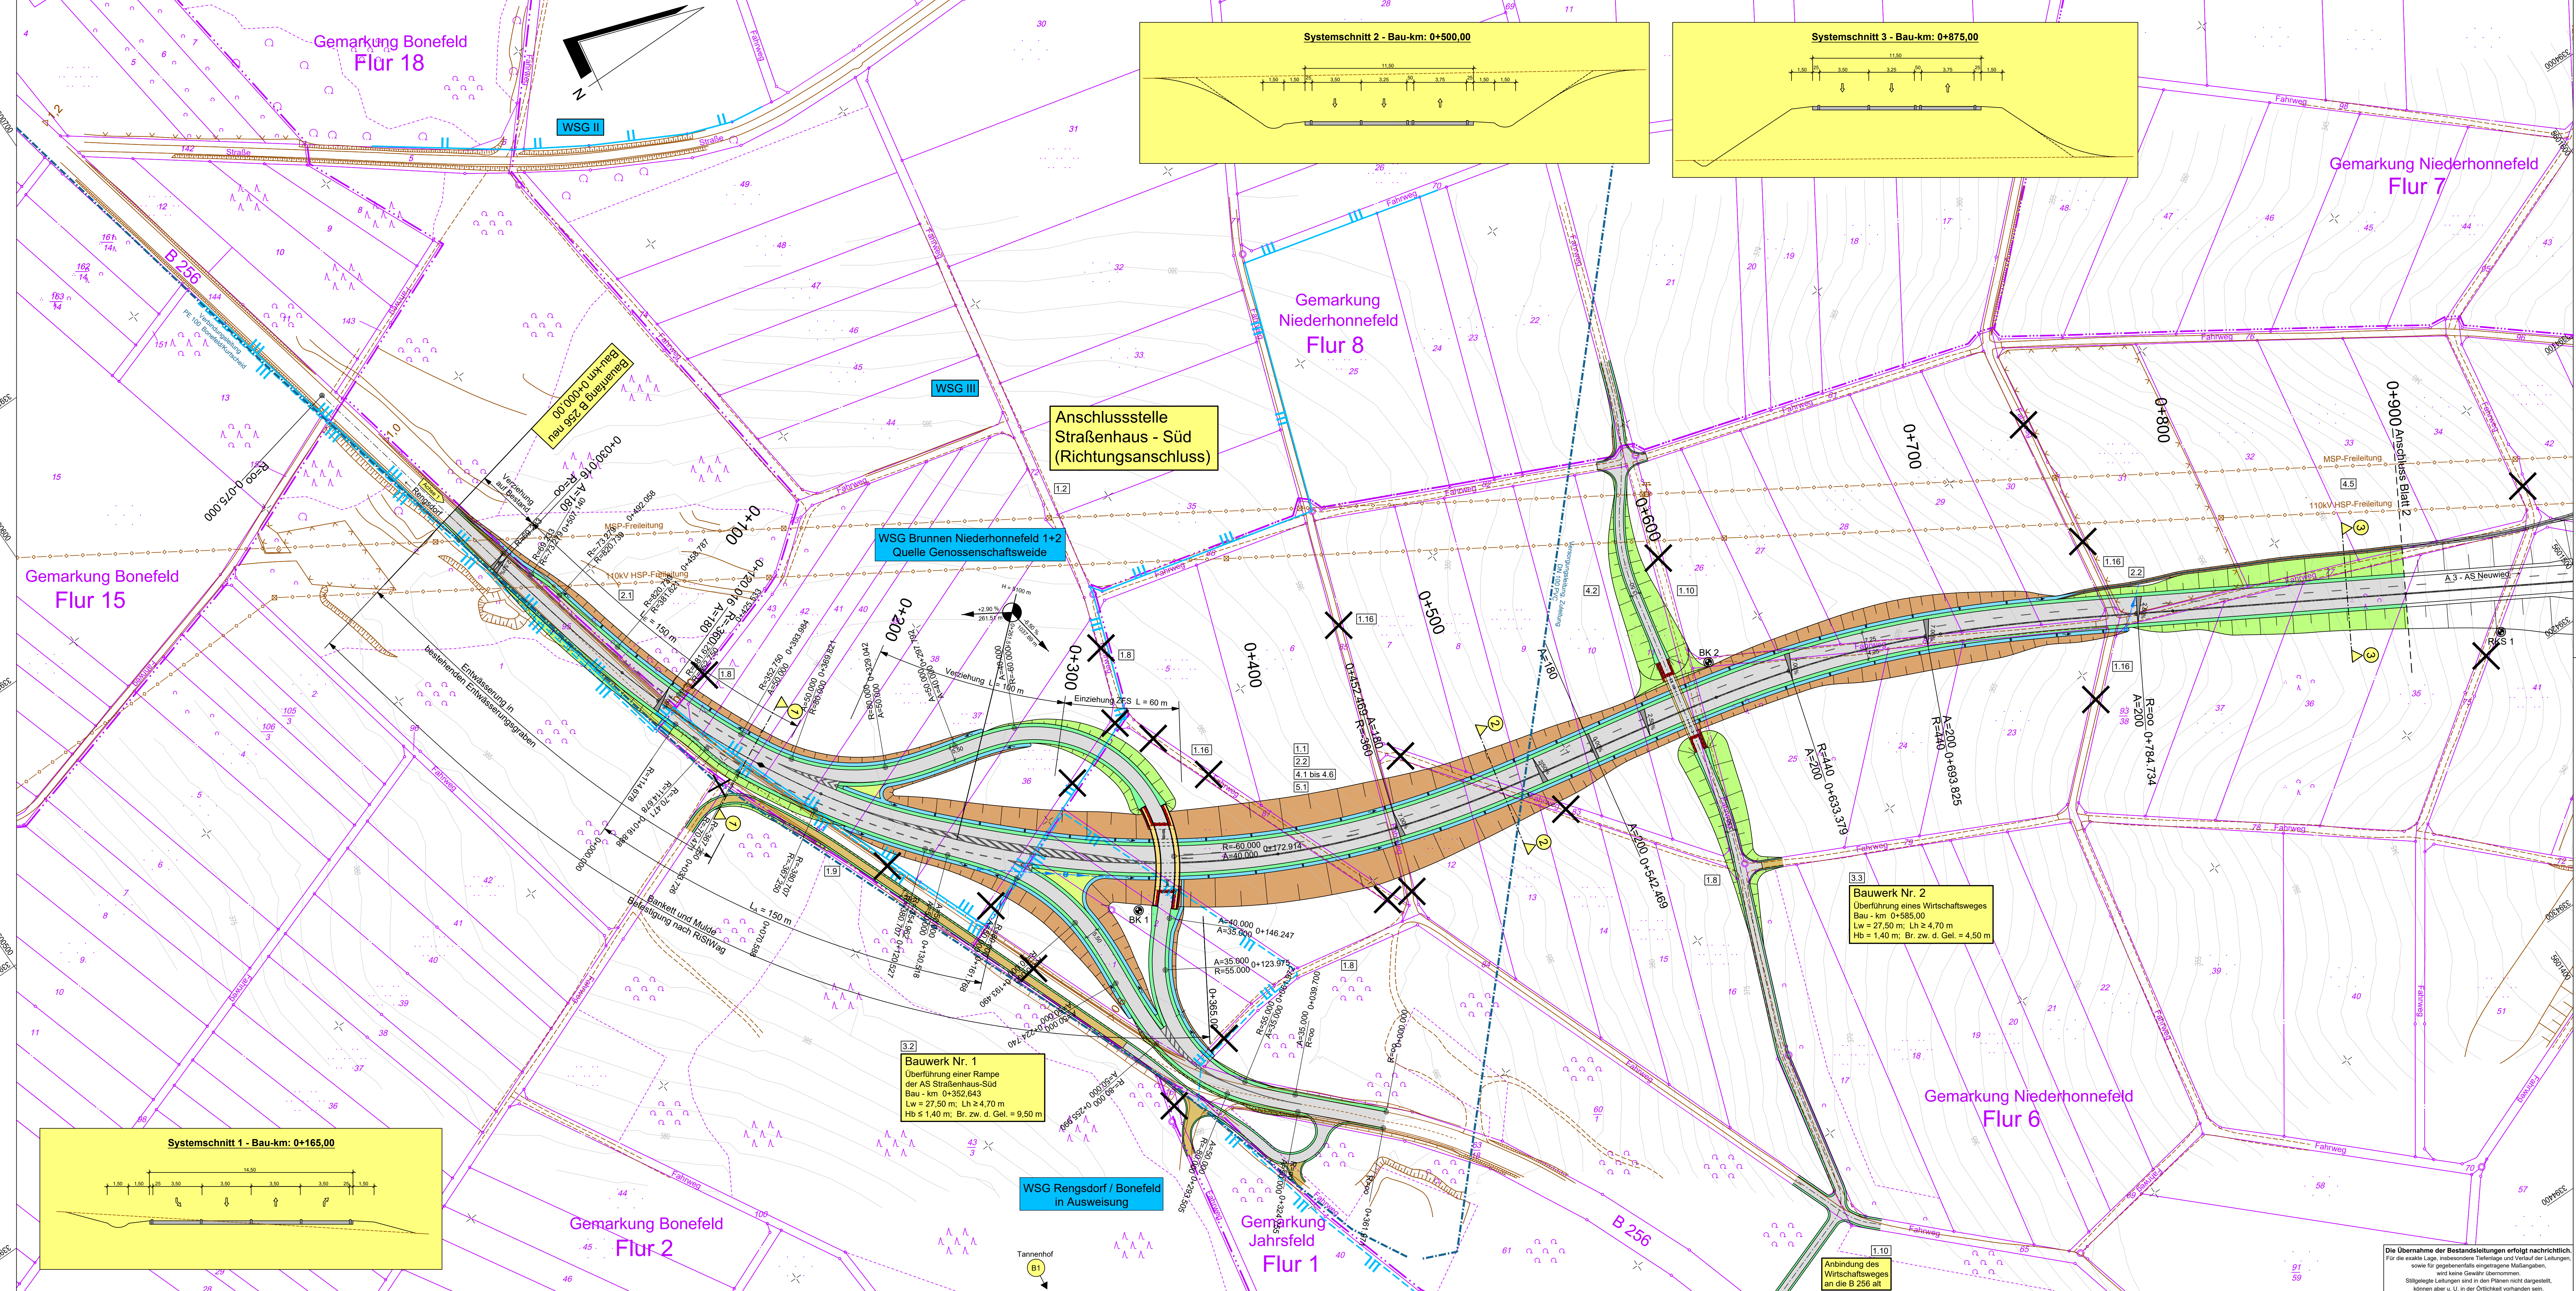

MANN Ingenieure GmbH Börsen Planen Betreiben Südstraße 44 5622 Wignes Tel.: +49 261 93 93 30 Fax: +49 261 93 93 30 E-Mail: info@manna-ingenieure.de	Manna Ingenieure	561, 079, DATUM, ZEICHEN	ENTWORFEN: Feb. 2017, Otto GEZEICHNET: Feb. 2017, Werz GEPRÜFT: März 2018, Schurath
---	-------------------------	--------------------------	---

FESTSTELLUNGSENTWURF Rheinland Landesbetrieb Mobilität Cochem-Koblenz Ravestraße 50 56812 Cochem Tel: 02671983-0 Fax: 02671983-6900	LBM
---	------------

B 256 Ortsumgehung Straßenhaus	Unterlage: 5 Blatt Nr.: 1, A.12-02-0676.01 Maßnahmen Nr.: Datum Name bearbeitet gezeichnet geprüft
Lageplan, Maßstab 1 : 1000 von Bau-km: 0+000,00 bis Bau-km: 0+900,00 B 256 von NK: 5410 047 nach NK: 5411 010 K 101 von NK: 5411 031 nach NK: 5411 011 K 99 von NK: 5411 012 nach NK: 5411 015 K 103 von NK: 5411 013 nach NK: 5411 015	
Entwurfsprüfung: LBM Cochem-Koblenz	Datum Name
Straßenplanung:	
Landespflege:	
Immissionschutz:	
Nr. Art der Änderung	Datum Name
1	
2	
3	
4	

aufgestellt:

ltd. Baudirektor
Cochem, den 07.03.2018

Beid H

Grundplan hergestellt: MANN Ingenieure, Juni 2011	Ergänzungen:
Aufnahme: LBM Cochem-Koblenz 2006	
Feldvergleich: MANN Ingenieure 2006	
Kataster: LBM Cochem-Koblenz 2016	