


Y 3393834.637
X 5601668.045

Y 3394678.350
X 5602366.025

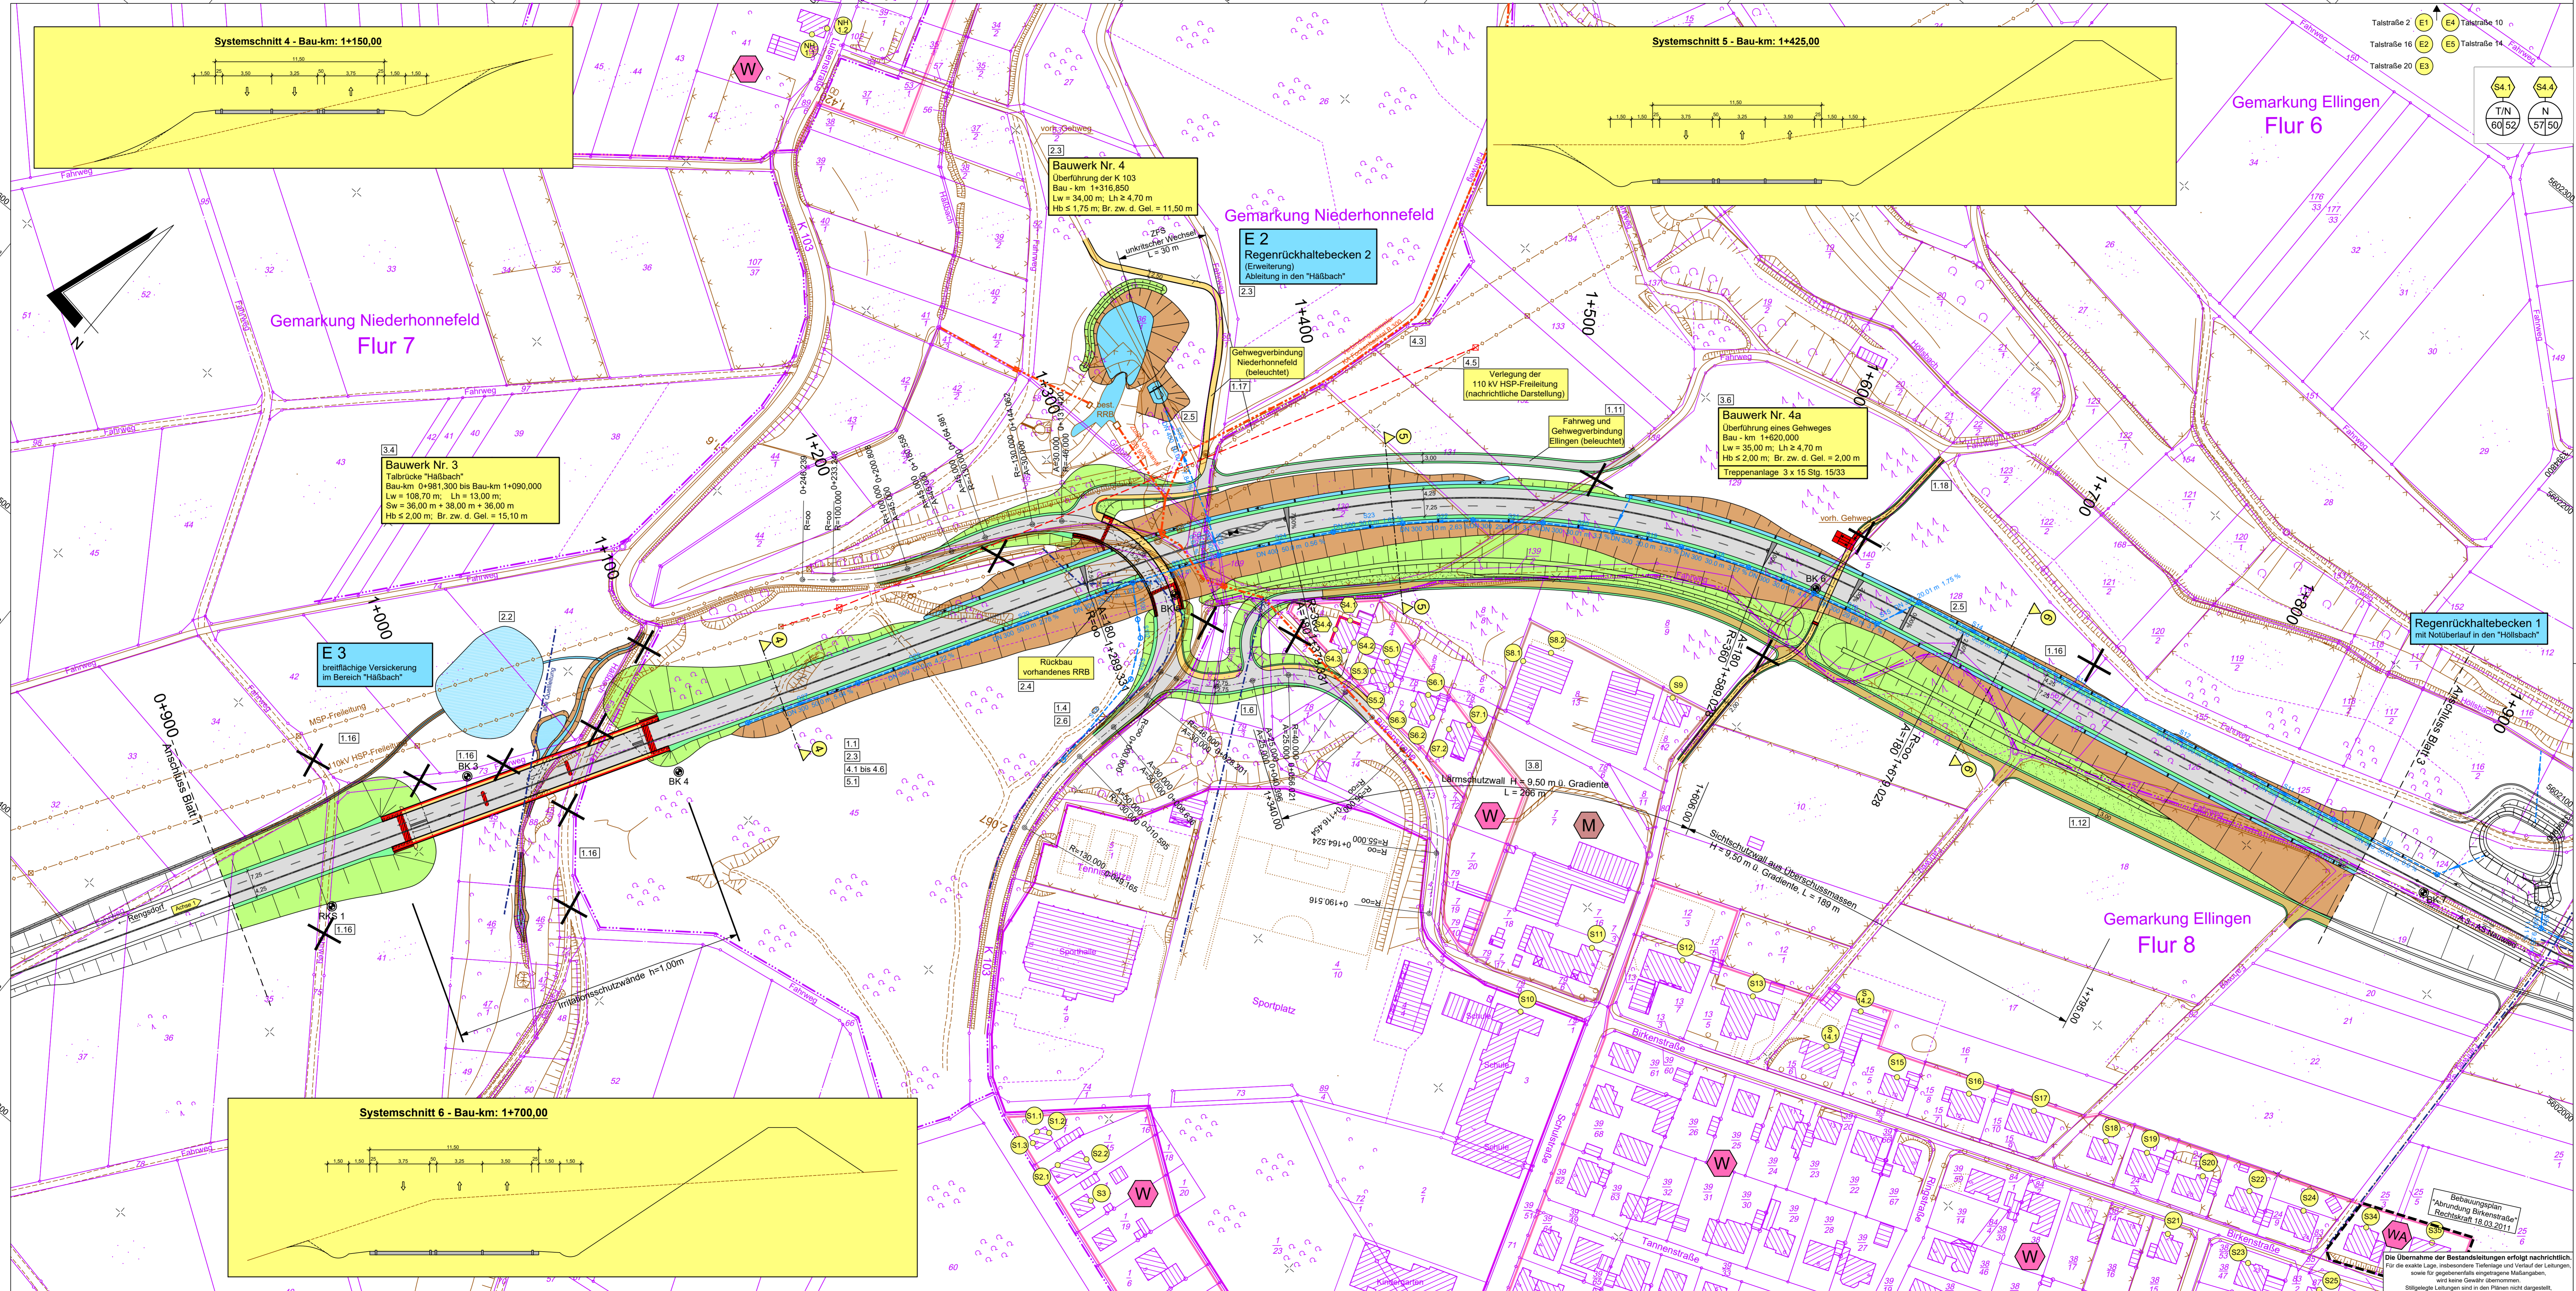

Legende

Planung

- Fahrbahn
- Pflasterflächen
- Wirtschaftsweg, asphaltiert
- Wirtschaftsweg, sandgeschlämmte Schotterdecke
- Erdweg
- Gehweg
- Rad- / Gehweg
- Bankett
- Mulde / Graben mit Sohlschwellen
- Verkehrsgrün
- neues Bauwerk
- Auffüllung
- Dammböschung
- Einschnittsböschung
- Fahrbahnquerneigung
- Baugrunduntersuchungspunkt
- Nr. im Regelungsverzeichnis
- Tiefpunkt
- Hochpunkt

bestehende Anlagen


- Ver- und Entsorgung
- Kanal VG

Zeichenerklärung Lärmschutz

- Immissionsort ohne Anspruch auf Lärmschutzmaßnahmen
- Immissionsort mit Anspruch auf passive Lärmschutzmaßnahmen
- Zu schützender Zeitraum
- Lautester Beurteilungspegel Prognose 2025 mit aktiven Lärmschutzmaßnahmen
- Gebäudeseiten erhalten passiven Lärmschutz, wenn keine ausreichende Schalldämmung vorhanden ist.

Wohn- und Gewerbegebiete

- W Wohnbauflächen
- M gemischte Bauflächen
- G gewerbliche Bauflächen
- WA Allgemeine Wohngebiete
- MI Mischgebiete
- GE Gewerbegebiete

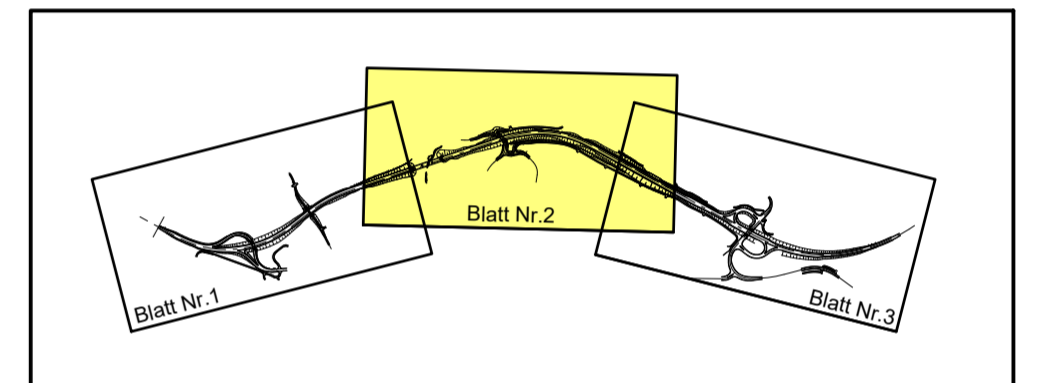

MANN Ingenieure GmbH

Badenstraße 44 | 56422 Wieseg
Tel.: +49 262 03 93 30
Fax: +49 262 03 93 30
E-Mail: info@manna-ingenieur.de

Manna Ingenieure

561, 079	DATUM	ZEICHEN	
	ENTWORFEN	Feb. 2017	Otto
	GEZEICHNET	Feb. 2017	Wertz
	GEPRÜFT	März 2018	Schurath

FESTSTELLUNGSENTWURF

Rheinland-Fahr

Landesbetrieb Mobilität
Cochem-Koblenz
Ravennestraße 50 | 56812 Cochem
Tel: 02671983-0 | Fax: 02671983-6900

LBM

B 256
Ortsumgehung Straßenhaus

Unterlage: 5
Blatt Nr.: 2
Maßnahmen Nr.: A_12-02-0676.01

Datum	Name

Lageplan, Maßstab 1:1000
von Bau-km: 0+900,00 bis Bau-km: 1+875,00
B 256 von NK: S410 047 nach NK: S411 010
K 101 von NK: S411 031 nach NK: S411 011
K 99 von NK: S411 012 nach NK: S411 015
K 103 von NK: S411 013 nach NK: S411 015

Entwurfsprüfung: LBM Cochem-Koblenz

Straßenplanung:
Landespflege:

Nr.	Art der Änderung	Datum	Name
1			
2			
3			
4			

aufgestellt:

lt'd. Baudirektor
Cochem, den 07.03.2018

Grundplan hergestellt: MANN Ingenieure, Juni 2011

Aufnahme: LBM Cochem-Koblenz 2006
Feldvergleich: MANN Ingenieure 2006
Kataster: LBM Cochem-Koblenz 2016

Ergänzungen:

Y 3394187.770
X 5601241.181

Y 3395031.483
X 5601939.161