

Legende

Planung

- Fahrbahn
- Pflasterflächen
- Wirtschaftsweg, asphaltiert
- Wirtschaftsweg, sandgeschlämte Schotterdecke
- Erdweg
- Gehweg
- Rad- / Gehweg
- Bankett
- Mulde / Graben mit Sohlswellen
- Verkehrsgrün
- neues Bauwerk
- Auffüllung
- Dammböschung
- Einschnittsböschung
- Fahrbahnquerneigung
- Baugrunduntersuchungspunkt
- Nr. im Regelungsverzeichnis
- Tiefpunkt
- Hochpunkt
- Neigungsbrechpunkt

bestehende Anlagen


- Ver- und Entsorgung
- Kanal VG

Zeichenerklärung Lärmschutz

- Immissionsort ohne Anspruch auf Lärmschutzmaßnahmen
- Immissionsort mit Anspruch auf passive Lärmschutzmaßnahmen
- Zu schützender Zeitraum
- Lautester Beurteilungspegel Prognose 2025 mit aktiven Lärmschutzmaßnahmen
- Gebäudescheiden erhalten passiven Lärmschutz, wenn keine ausreichende Schalldämmung vorhanden ist.

Wohnbauflächen

- W Wohnbauflächen
- WA Allgemeine Wohngebiete
- M gemischte Bauflächen
- MI Mischgebiete
- G gewerbliche Bauflächen
- GE Gewerbegebiete

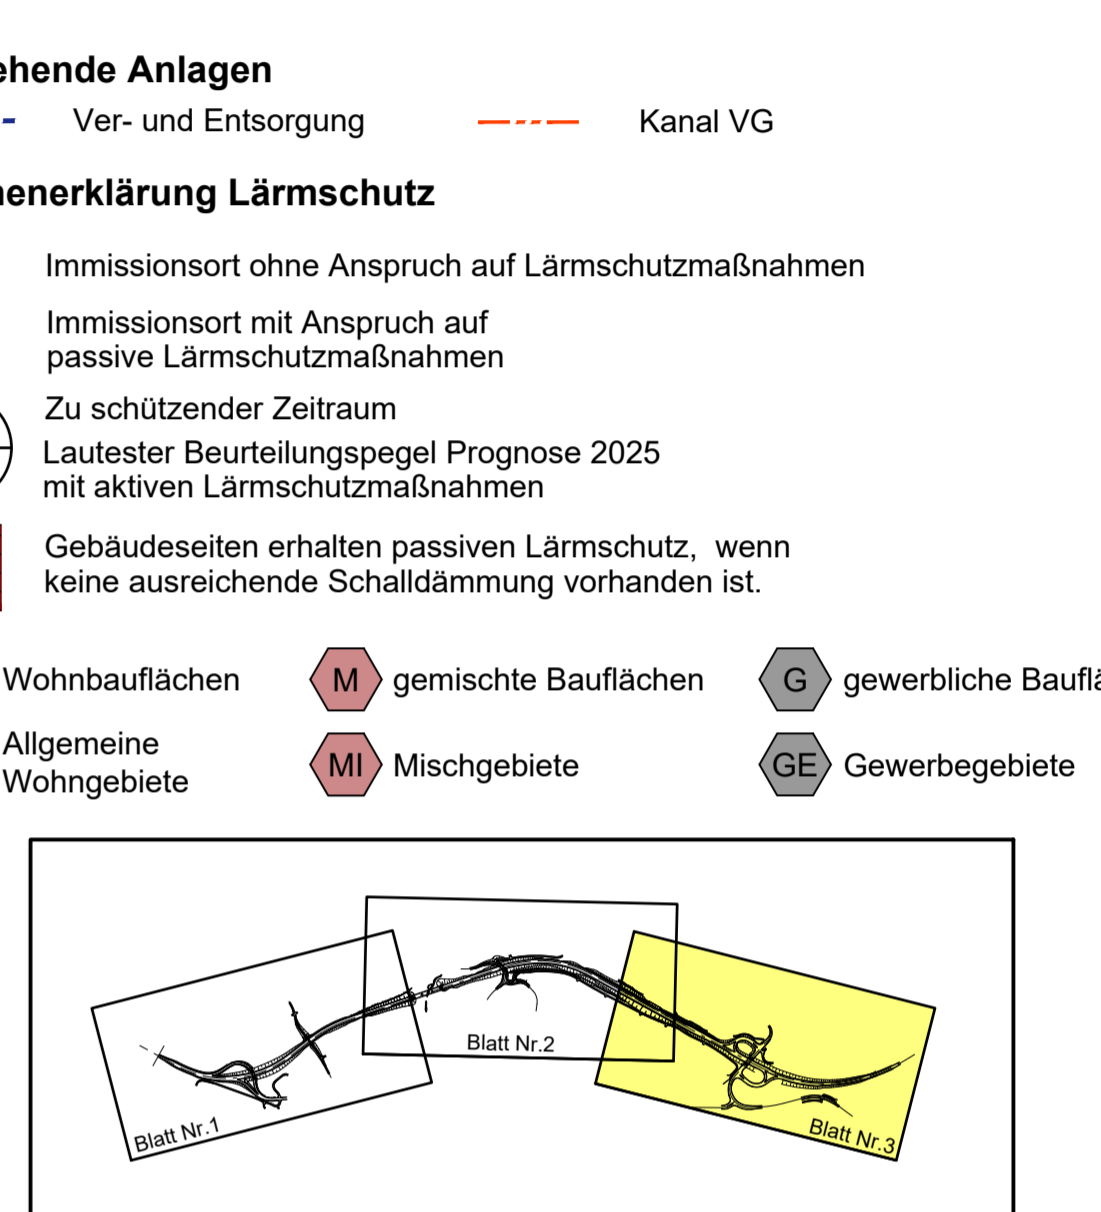

MANN Ingenieure GmbH
 Berolten | Plänen | Entwerfen

Substraße 44 | 5622 Weges
 Tel.: +49 261 993 93 30
 Fax: +49 261 993 93 30
 E-Mail: info@manna-ingenieure.de

Mann Ingenieure

561, 079	DATUM	ZEICHEN
ENTWORFEN	Feb. 2017	Otto
GEZEICHNET	Feb. 2017	Wertz
GEPRÜFT	März 2018	Schurath

FESTSTELLUNGSENTWURF

Rheinland
 Landesbetrieb Mobilität
 Cochem-Koblenz
 Ravenstraße 50 | 56812 Cochem
 Tel: 02671983-0 | Fax: 02671983-6900

LBM

B 256 Ortsumgehung Straßenhaus

Unterlage: 5	Datum	Name
Blatt Nr.: 3	A. 12-02-0676.01	
Maßnahmen Nr.:	Datum	Name
bearbeitet		
gezeichnet		
geprüft		

Lageplan, Maßstab 1 : 1000
 von Bau-km: 1+875,00 bis Bau-km: 2+835,00
 B 256 von NK: S410 047 nach NK: S411 010
 K 101 von NK: S411 031 nach NK: S411 011
 K 99 von NK: S411 012 nach NK: S411 015
 K 103 von NK: S411 013 nach NK: S411 015

Entwurfsprüfung: LBM Cochem-Koblenz	Datum	Name
Straßenplanung:		
Landespflege:		
Immissionsschutz:		
Nr. Art der Änderung	Datum	Name
1		
2		
3		
4		

aufgestellt:

lfd. Baudirektor
 Cochem, den 07.03.2018

Beck H

Grundplan hergestellt: MANN Ingenieure, Juni 2011	Ergänzungen:
Aufnahme: LBM Cochem-Koblenz 2006	
Feldvergleich: MANN Ingenieure 2006	
Kataster: LBM Cochem-Koblenz 2016	