

Legende

Planung

- Fahrbahn
- Pflasterflächen
- Wirtschaftsweg, asphaltiert
- Wirtschaftsweg, sandgeschlämte Schotterdecke
- Erdweg
- Gehweg
- Rad- / Gehweg
- Bankett
- Mulde / Graben mit Sohlschwellen
- Verkehrsgrün
- neues Bauwerk
- Auffüllung
- Dammböschung
- Einschnittsböschung
- Fahrbahnquerneigung
- Baugrunduntersuchungspunkt
- Nr. im Regelungsverzeichnis
- Tiefpunkt
- Hochpunkt


bestehende Leitungstrassen

- Kanal VG
- Wasser
- Strom
- Gas
- Telekommunikation

Zeichenerklärung Lärmschutz

- Immissionsort ohne Anspruch auf Lärmschutzmaßnahmen
- Immissionsort mit Anspruch auf passive Lärmschutzmaßnahmen
- Zu schützender Zeitraum
- Lautester Beurteilungspegel Prognose 2025 mit aktiven Lärmschutzmaßnahmen
- Gebäudeseiten erhalten passiven Lärmschutz, wenn keine ausreichende Schalldämmung vorhanden ist.
- W Wohnbauflächen
- WA Allgemeine Wohngebiete
- M gemischte Bauflächen
- MI Mischgebiete
- G gewerbliche Bauflächen
- GE Gewerbegebiete

Neigungsbrechpunkt

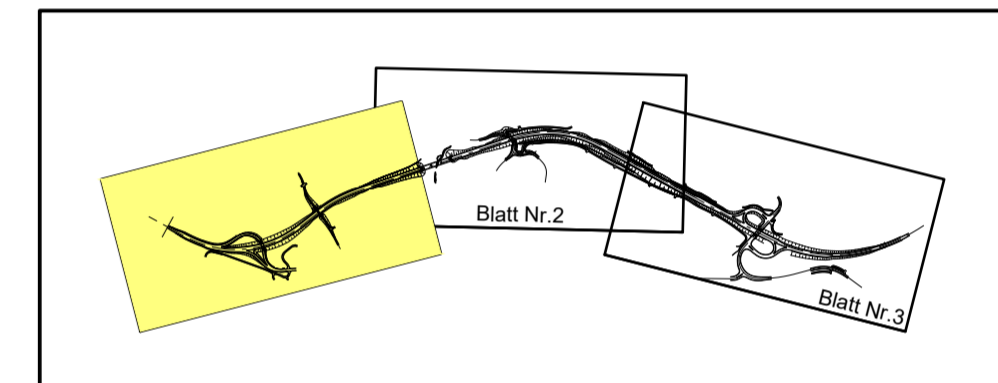

MANN Ingenieure GmbH
Berliner Platz 1, Bietrum
Südrstraße 14 | 56422 Wipperfurth
Tel: +49 20 02 03 83 83-0
Fax: +49 20 02 03 83 83-30
E-Mail: info@manni-engineure.de

ma. A. K. Mann
**Mann
Ingenieure**

561	0,79	DATUM	ZEICHEN
ENTWORFEN	Feb. 2017	Otto	
GEZEICHNET	Feb. 2017	Wenz	
GEPROBT	März 2018	Schurath	

FESTSTELLUNGSENTWURF DECKBLATT

Rheinland-Pfalz
Landesbetrieb Mobilität
Cochem-Koblenz
Ravennestraße 50 - 56812 Cochem
Tel: 02671/9983-0 Fax: 02671/9983-6900

B 256
Ortsumgehung Straßenhaus

Unterlage: 5a ersetzt Unterlage 5, Blatt 1
Blatt Nr.: 1a
Maßnahmen Nr.: A.12.02-0676.01
bearbeitet
gezeichnet
geprüft

Lageplan, Maßstab 1 : 1000
von Bau-km: 0+000,00 bis Bau-km: 0+900,00
B 256 von NK: 5410 047 nach NK: 5411 010
K 101 von NK: 5411 031 nach NK: 5411 011
K 99 von NK: 5411 012 nach NK: 5411 015
K 103 von NK: 5411 013 nach NK: 5411 015

Entwurfsprüfung:	Datum	Name	
LBM Cochem-Koblenz			
Straßenplanung:			
Landespflege:			
Immissionschutz:			
Nr.	Art der Änderung	Datum	Name
1	Ausarbeitung der bestehenden Ver-/Entwurfungsanlagen		
2	Ergänzung von Abfanggräben (Versickerungsmulden) an einigen Einschnittsböschungen		
3	Ergänzung Befestigung Wirtschaftsweg als Zuwegung zum Sendemast		
4	Ergänzung der aktuellen Planung, Leitungsverlegung 110kV-Freileitung, Westzeit GmbH		

Entwurf: Bed
Itd. Baudirektor
Cochem, den 07.09.2019 30.09.2021

Grundplan hergestellt:	MANN Ingenieure, Juni 2011	Ergänzungen:
Aufnahme:	LBM Cochem-Koblenz 2006	
Feldvergleich:	MANN Ingenieure 2006	
Kataster:	LBM Cochem-Koblenz 2016	

Die Übernahme der Bestandsdaten erfolgt nachrichtlich. Für die exakte Lage, insbesondere Höhenlage und Verlauf der Leitungen, sowie für gegebenenfalls entzogene Maßangaben, wird keine Gewähr übernommen. Stillegelegte Leitungen sind in den Plänen nicht dargestellt, können aber u. U. in der Ortskarte vorhanden sein.