


Anschlussstelle
Straßenhaus - Nord
Oberraden

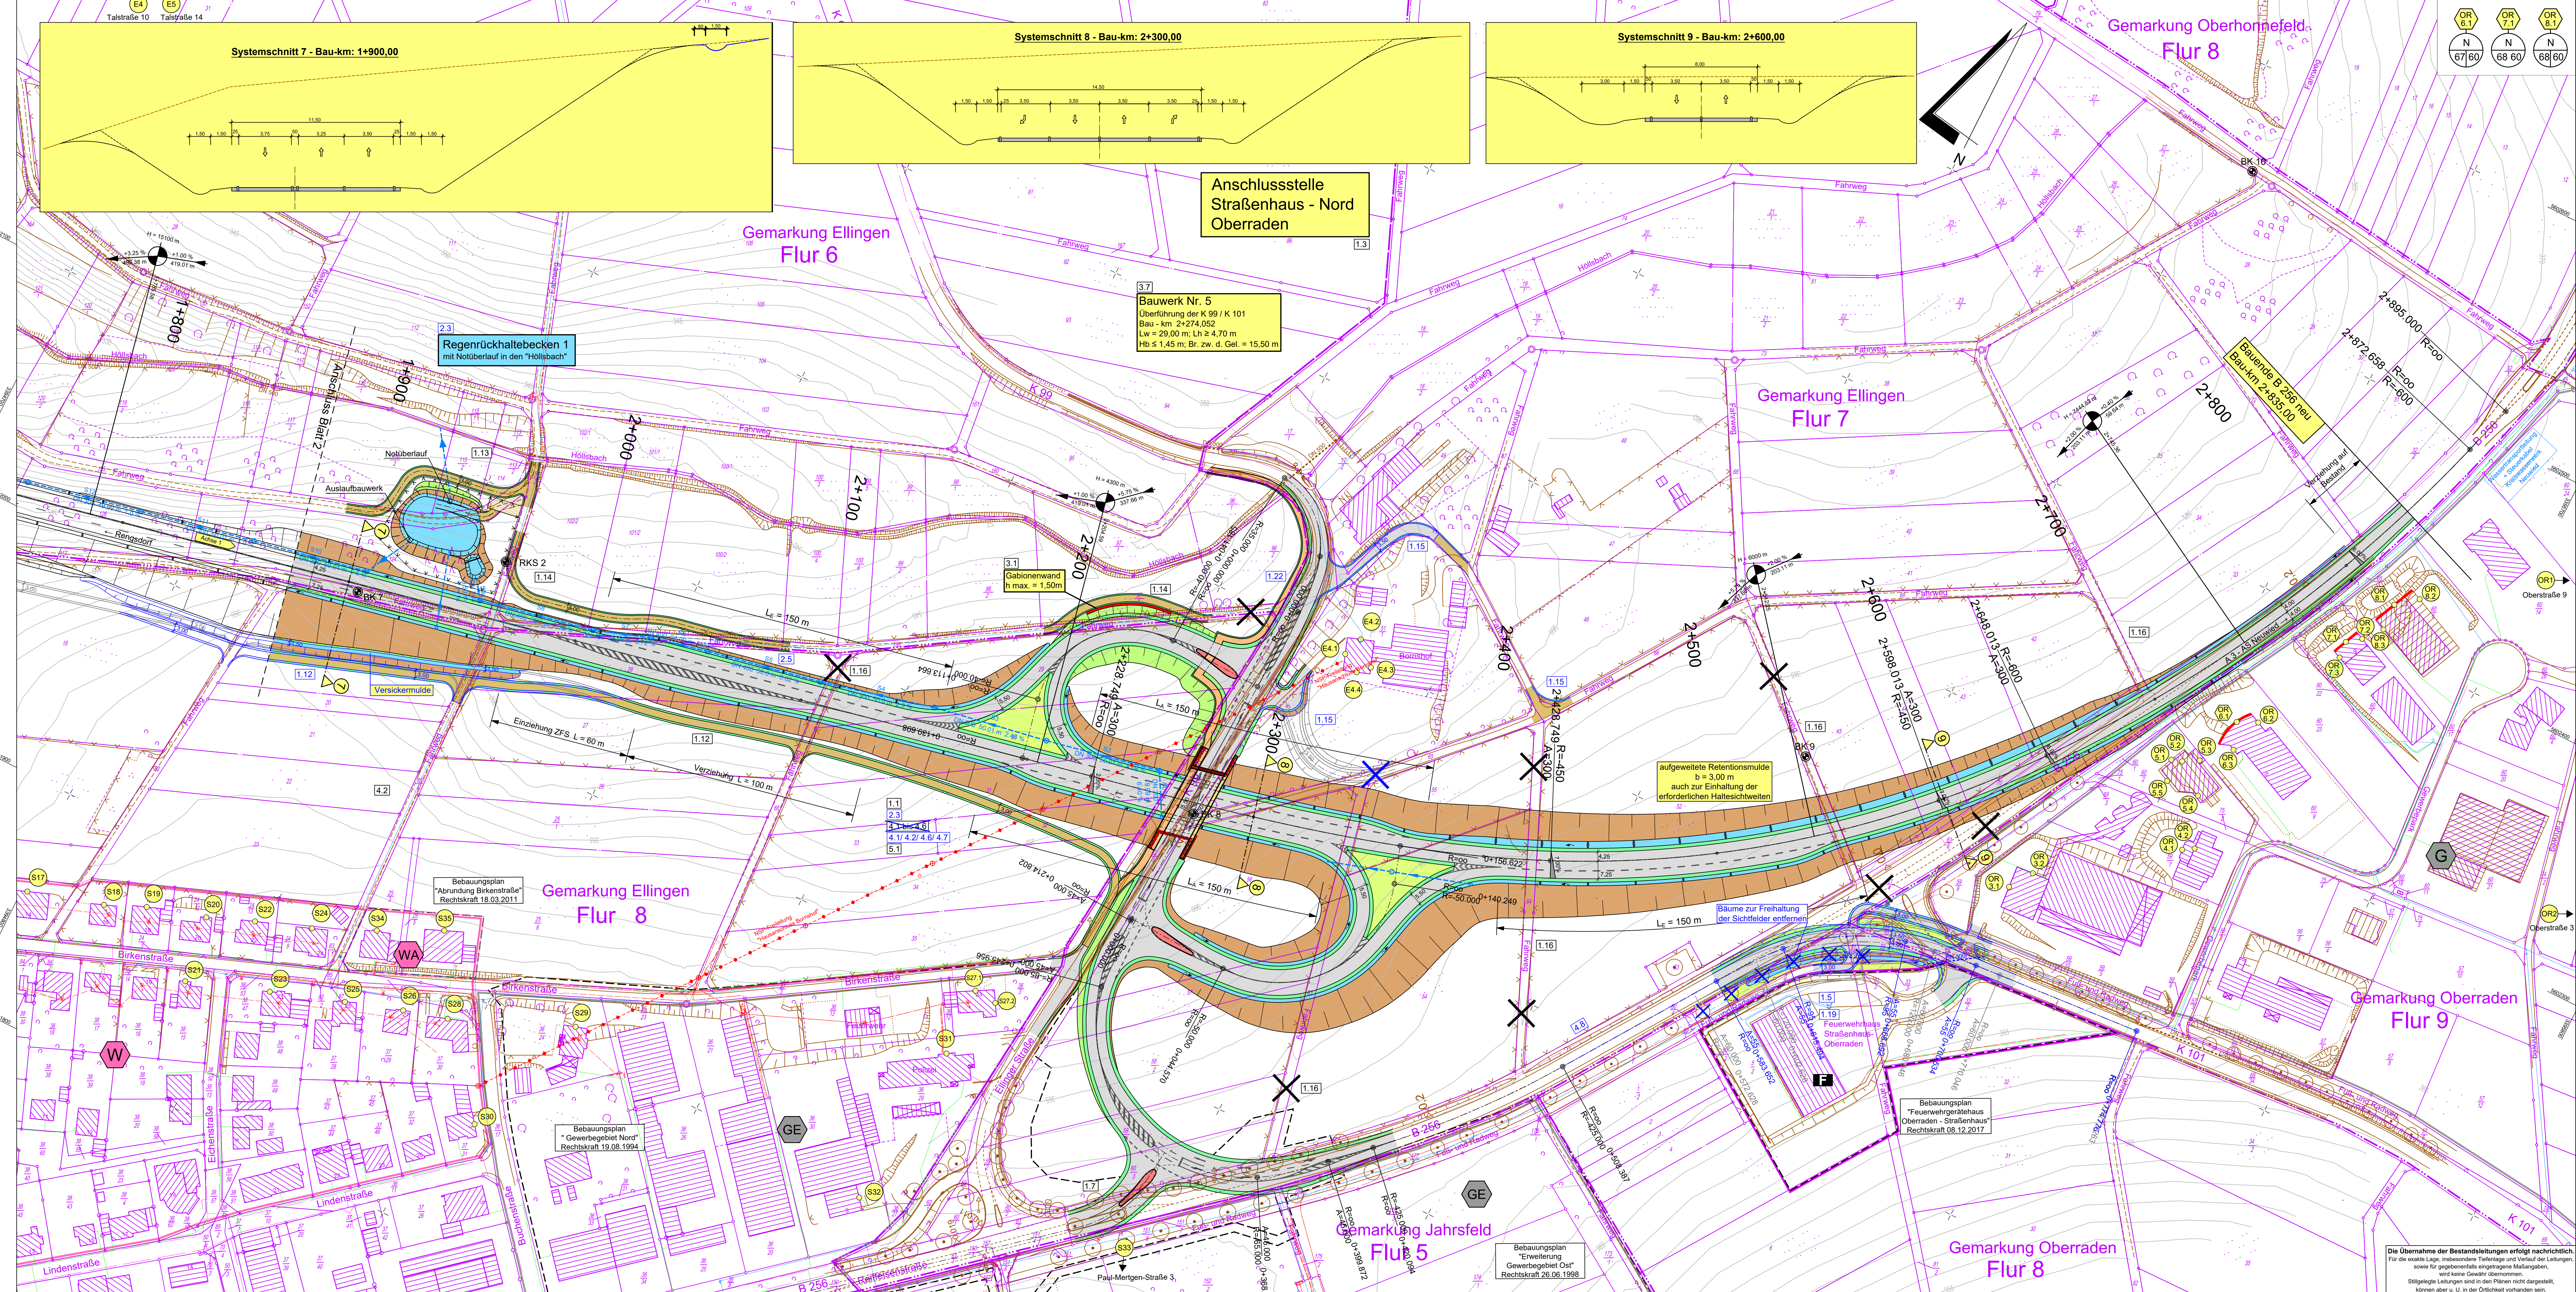

Legende

Planung

- Fahrbahn
- Pflasterflächen
- Wirtschaftsweg, asphaltiert
- Wirtschaftsweg, sandgeschlämte Schotterdecke
- Erdweg
- Gehweg
- Rad- / Gehweg
- Bankett
- Mulde / Graben mit Sohlschwellen
- Verkehrsgrün
- neues Bauwerk
- Auffüllung
- Dammböschung
- Einschnittsböschung
- Fahrbahnquerneigung
- Baugrunduntersuchungspunkt
- Nr. im Regelverzeichnis
- Tiefpunkt
- Hochpunkt

Neigungsbrechpunkt

bestehende Leitungstrassen


- Kanal VG
- Wasser
- Strom
- Gas
- Telekommunikation

Zeichenerklärung Lärmschutz

- S1.1 Immissionsort ohne Anspruch auf Lärmschutzmaßnahmen
- S4.1 Immissionsort mit Anspruch auf passive Lärmschutzmaßnahmen
- T/N Zu schützender Zeitraum
- 62/55 Lautester Beurteilungspegel Prognose 2025 mit aktiven Lärmschutzmaßnahmen
- Gebäudeflächen erhalten passiven Lärmschutz, wenn keine ausreichende Schalldämmung vorhanden ist.

Wohnflächen

- WA Allgemeine Wohngebiete
- M gemischte Bauflächen
- MI Mischgebiete
- G gewerbliche Bauflächen
- GE Gewerbegebiete

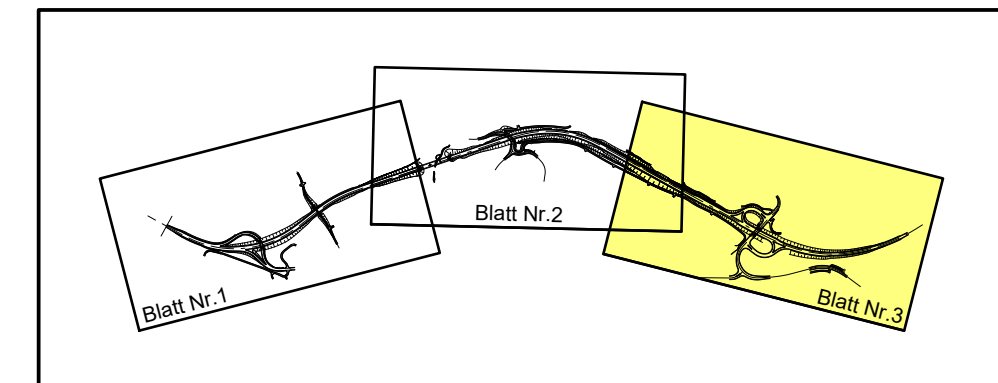

MANN Ingenieure GmbH
 Berates / Planer / Bauwerk
 Südrstraße 14 | 56422 Wipperfurth
 Tel: +49 241 02 93 63 30
 Fax: +49 241 02 93 63 30
 E-Mail: info@manningenieur.de

MANN Ingenieure

561	0,79	DATUM	ZEICHEN
ENTWORFEN	Feb. 2017	Otto	
GEZEICHNET	Feb. 2017	Wertz	
GEPRÜFT	März 2018	Schurath	

FESTSTELLUNGSENTWURF DECKBLATT

B 256
Ortsumgehung Straßenhaus

Landesbetrieb Mobilität
 Cochem-Koblenz
 Ravenstraße 50 | 56812 Cochem
 Tel: 02671/983-0 | Fax: 02671/983-6900

Unterlage:	Sa ersetzt Unterlage 5, Blatt 3
Blatt Nr.:	Sa
Maßnahmen Nr.:	A.12-02-0676.01
Datum	
Name	
bearbeitet	
gezeichnet	
geprüft	
Lageplan, Maßstab 1:1000	
von Bau-km: 1+875,00 bis Bau-km: 2+835,00	
B 256 von NK: 5411 047 nach NK: 5411 010	
K 101 von NK: 5411 031 nach NK: 5411 011	
K 99 von NK: 5411 012 nach NK: 5411 015	
K 103 von NK: 5411 013 nach NK: 5411 015	

Entwurfsprüfung:	LBM Cochem-Koblenz	Datum	Name
Straßenplanung:			
Landespflege:			
Immissionschutz:			
Nr. Art der Änderung		Datum	Name
1	Änderung der bestehenden Ver-/Entwurfslösungen		
2	Umplanung K 101 am neuem Feuerwehrhaus Straßenhaus-Oberraden		
3	Umplanung Wirtschaftsweg und Zufahrt am „Bornhof“		
4	Ergänzung der aktuellen Planung „Leitungsverlegung 110kV-Freileitung, Westnetz GmbH“		

Itd. Baudirektor
 Cochem, den 07.03.2019 30.09.2021

Grundplan hergestellt:	MANN Ingenieure, Juni 2011	Ergänzungen:
Aufnahme:	LBM Cochem-Koblenz 2006	
Feldvergleich:	MANN Ingenieure 2006	
Kataster:	LBM Cochem-Koblenz 2016	