

Gemarkung Messerich
Flur 14

KVP "Ost"

Die Schleppkurven sind in der EDV
einzelne Aus- und Einzuschalten

Unterführungsbauwerk
B 257 / K 23
Bau-Nr. 0447.861
LH = 4,20 m
Bauhöhe: ca. 35 m
s = 156,375 gon


Gemarkung Niederstedem
Flur 4

Gemarkung Niederstedem
Flur 18

Zeichenerklärung

	Einerschichtung Gelände einseitig		Einerschichtung Einerschichtung Bauart: Schutzrinne
	Fahrspur Gelände mit Zufahrt Doppelerschichtung		Fahrspur Bauart Gelände mit Zufahrt Doppelerschichtung
	eingelagerte Auftragsfläche		vollständiger Laubbaum / Nadelbaum
	eingelagerte Abtragsfläche		gestrichelter Baum / Hecke
	Grüfläche		zu entfernender Baum
	neue Böschung abstürzende Böschung Schönwiese		Baumstamm
	Neigungsbruchpunkt Anfang von Gelände C1 und Steigung (1) in Prozent Länge der Geländeabmessung Winkel und Halbmesser		Hauptpunkt
	gestrichelter Kanal mit Kontroll schacht und Hochdruckpunkt		Neigung
	gestrichelter Kanal mit Kontroll schacht und Hochdruckpunkt		Fahrbahnneigung
	vorhandene Kanalisation		Betriebszustand
	vorhandener Straßenbau gestrichelter Straßenbau		Leitung TELEKOM
	Kanalbauwerk		Leitung STROM
			Leitung GAS
			Wasserleitung
			Wasserversorgungsgebiet

HINWEIS
Die Darstellung aller Ver- und Entsorgungsleitungen
erfolgt nur nachrichtlich!
Vor Baubeginn ist die genaue Lage der Leitungen
durch den jeweiligen Versorgungsträger festzulegen.

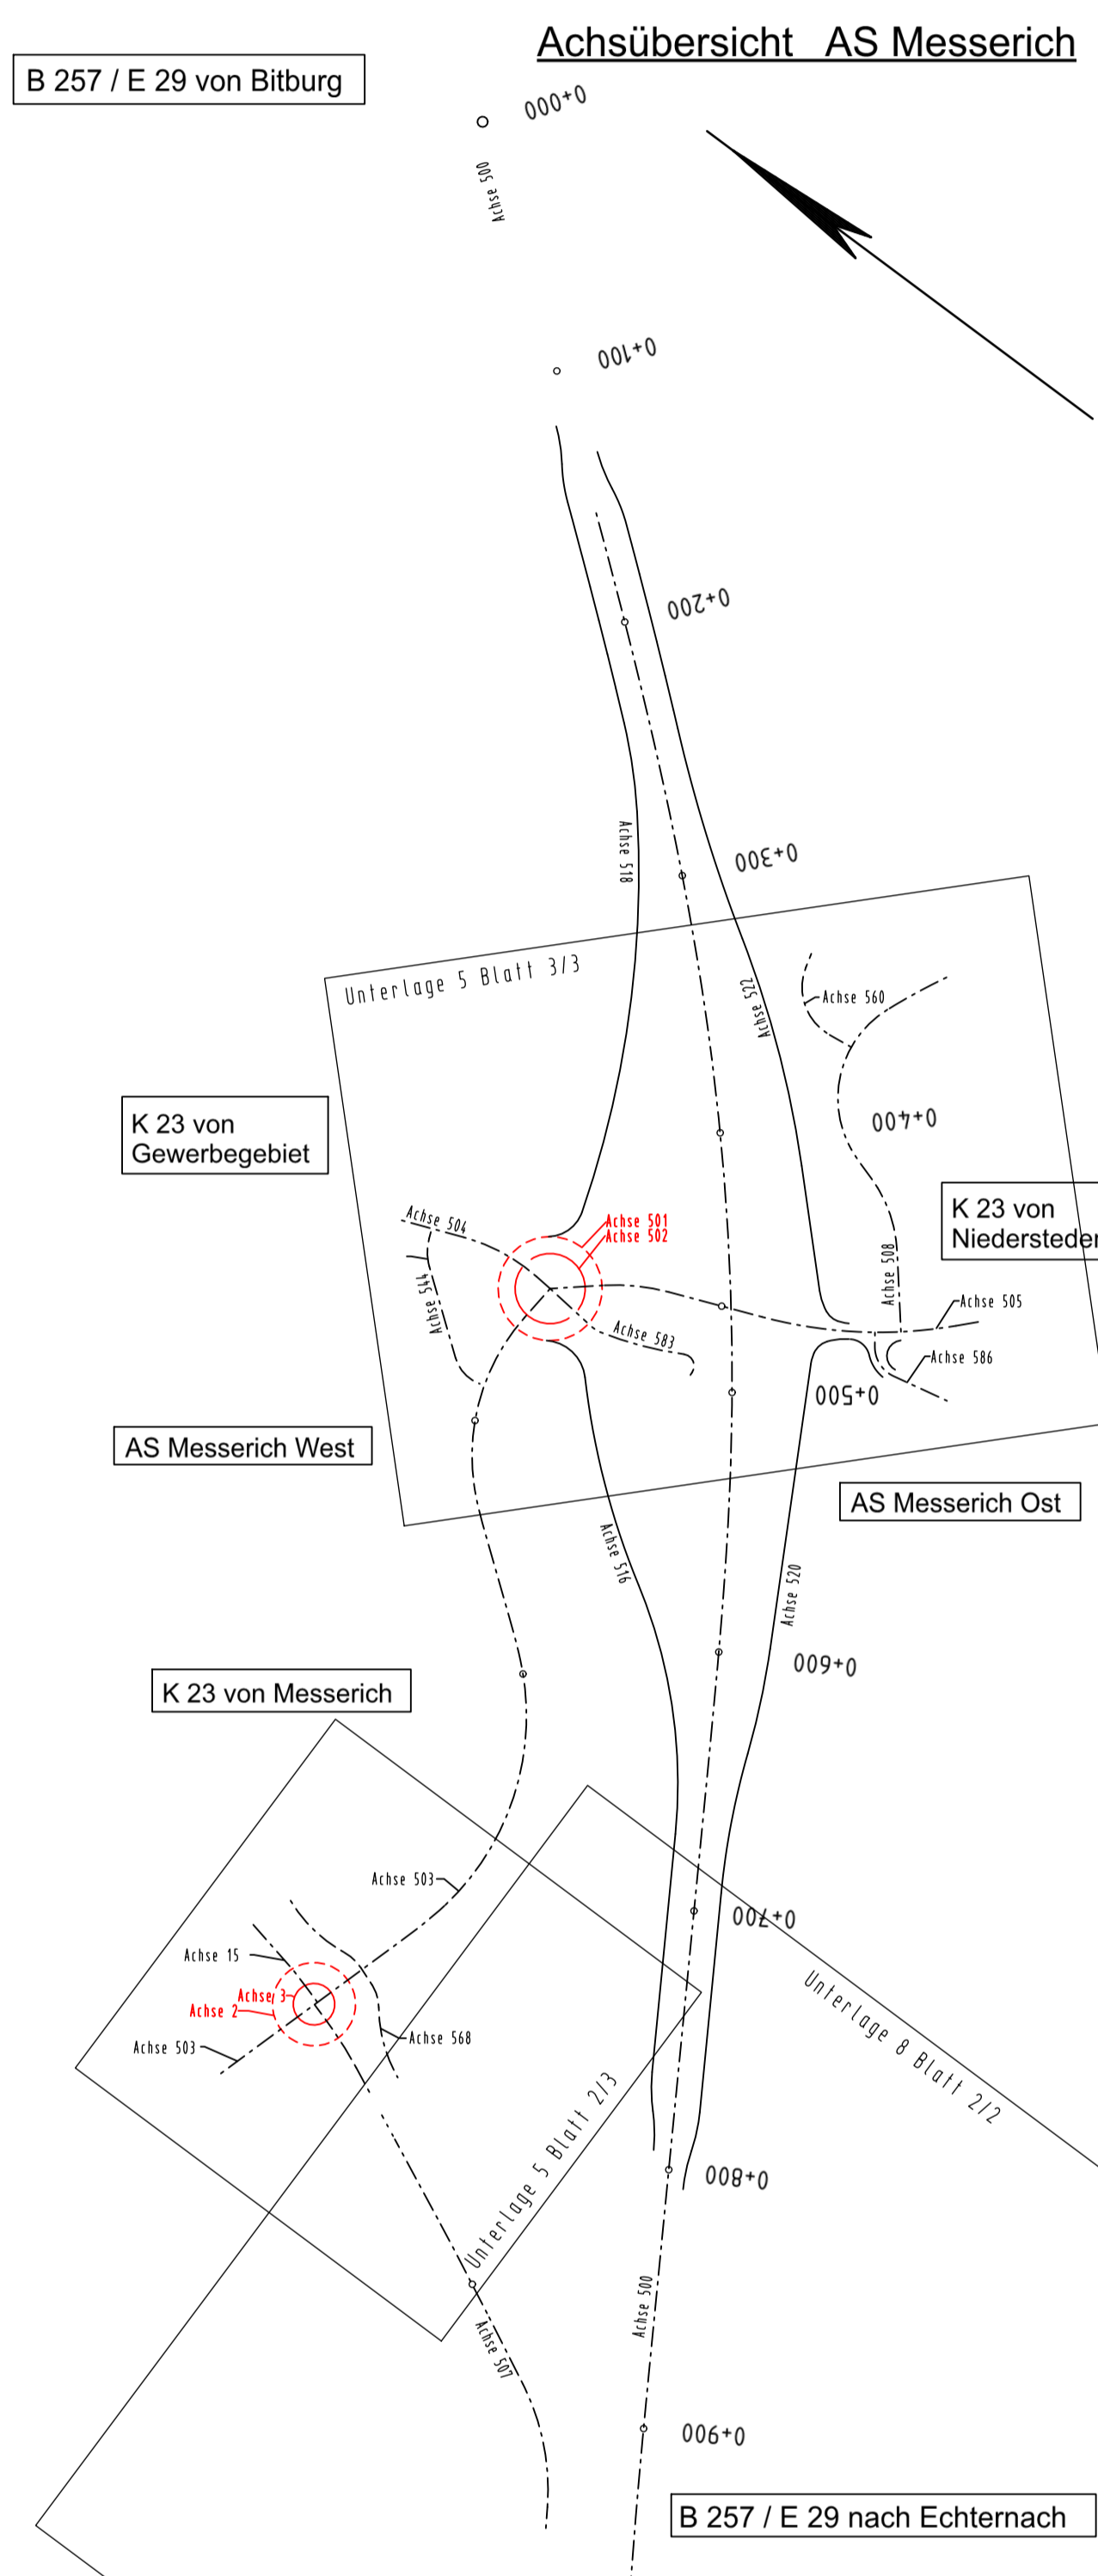

d	Anpassung des Oberflächenabflusskanals entlang der K 23 (neu) im Zuge der Verlagerung des Gewerbegebietes.	05.05.2022	Rud/Voss
c	Berücksichtigung von taktilen Leitelinien im Bereich der Bushaltestelle sowie Querungselementen	05.01.2022	Rud/Voss
b	Ermittlung E15, Planung Versickerungsbecken und Querschnitts im Bereich der Achse 554 und 544.	18.11.2021	Rud/Voss
a	Prüfung der Schleppkurven für Linienbau 15m und Anpassung Einbürgerradius Achse 545.	08.04.2021	SP/JS
Nr.	Art der Änderung	Datum	Name

	Entwurfsbearbeitung: VERBODENSPRANGLUNG HOCHDRUCKPUNKTBESTIMMUNG OKZIDENTIFIZIERUNG OKZIDENTIFIZIERUNG OKZIDENTIFIZIERUNG gezeichnet: 08.04.2021 gezeichnet: 08.04.2021 gezeichnet: 08.04.2021	Projekt-Nr.: 255765 Datum Name bearbeitet: 08.04.2021 gezeichnet: 08.04.2021 gezeichnet: 08.04.2021
	Entwurfsbearbeitung: Landesbetrieb Mobilität Gerdien Sörensenstraße 54545 Gerdien Tel.: 06991/9181-0 Fax: 06991/9181-8087	Datum Name bearbeitet: gezeichnet: gezeichnet: geprüft:

FESTSTELLUNGSENTWURF

Strassenverweigerung:

PROJIS-Nr.: SAP-Nr.: A.21-10-0017.01

B 257 Bittburg - Echemnach AS Messerich

Neubau einer kreuzungsfreien Anschlussstelle zwischen Messerich und Niederstedem an die Kreisstraße K 23

Blatt-Nr.: 2a
Lageplan Deckblatt
Schleppkurven KVP Ost / K23

Maßstab: 1:250

aufgestellt und genehmigt:
Gezeichnet, den 22.09.2022

Dienststellenleiter

Anlage zum
Planfeststellungsbeschluss
gemäß Kapitel A Nr. X.6