


Zeichenerklärung

	Erschließung bestehendes Bauland		Erschließung bestehendes Bauland / Schutzrinne
	Fahrspur		Fahrspur
	Gehweg		Rinne
	Darüberdeckung		Geh-/Fahrbahn
	eingetragene Auftragsfläche		Darüberdeckung
	eingetragene Abtragsfläche		Wasserleitung
	Gründfläche		Wasserversorgungsgebiet
	neue Stützmauer		geplante Straßenanlage
	auszubauende Stützmauer		Leinwand für Straßenbeleuchtung
	Schutzmauer		
	H = 3000 m		
	Niedrigwasserstand		
	Angabe von Gefälle (-) und Steigung (+) in Prozent		
	Lage der Gerüst-Notwasserstränge und Halbrinnen		
	geplanter SW-Kanal mit Kontrollschacht und Fallrohr		Leitung TELEKOM
	geplanter RW-Kanal mit Kontrollschacht und Fallrohr		Leitung STROM
	vorhandene Kanalisation		Leitung GAS
	vorhandener Straßenaufbau		Wasserleitung
	geplanter Straßenaufbau		Wasserversorgungsgebiet
	Einlaufschiene		geplante Straßenanlage
	Kontrollschacht		Leinwand für Straßenbeleuchtung

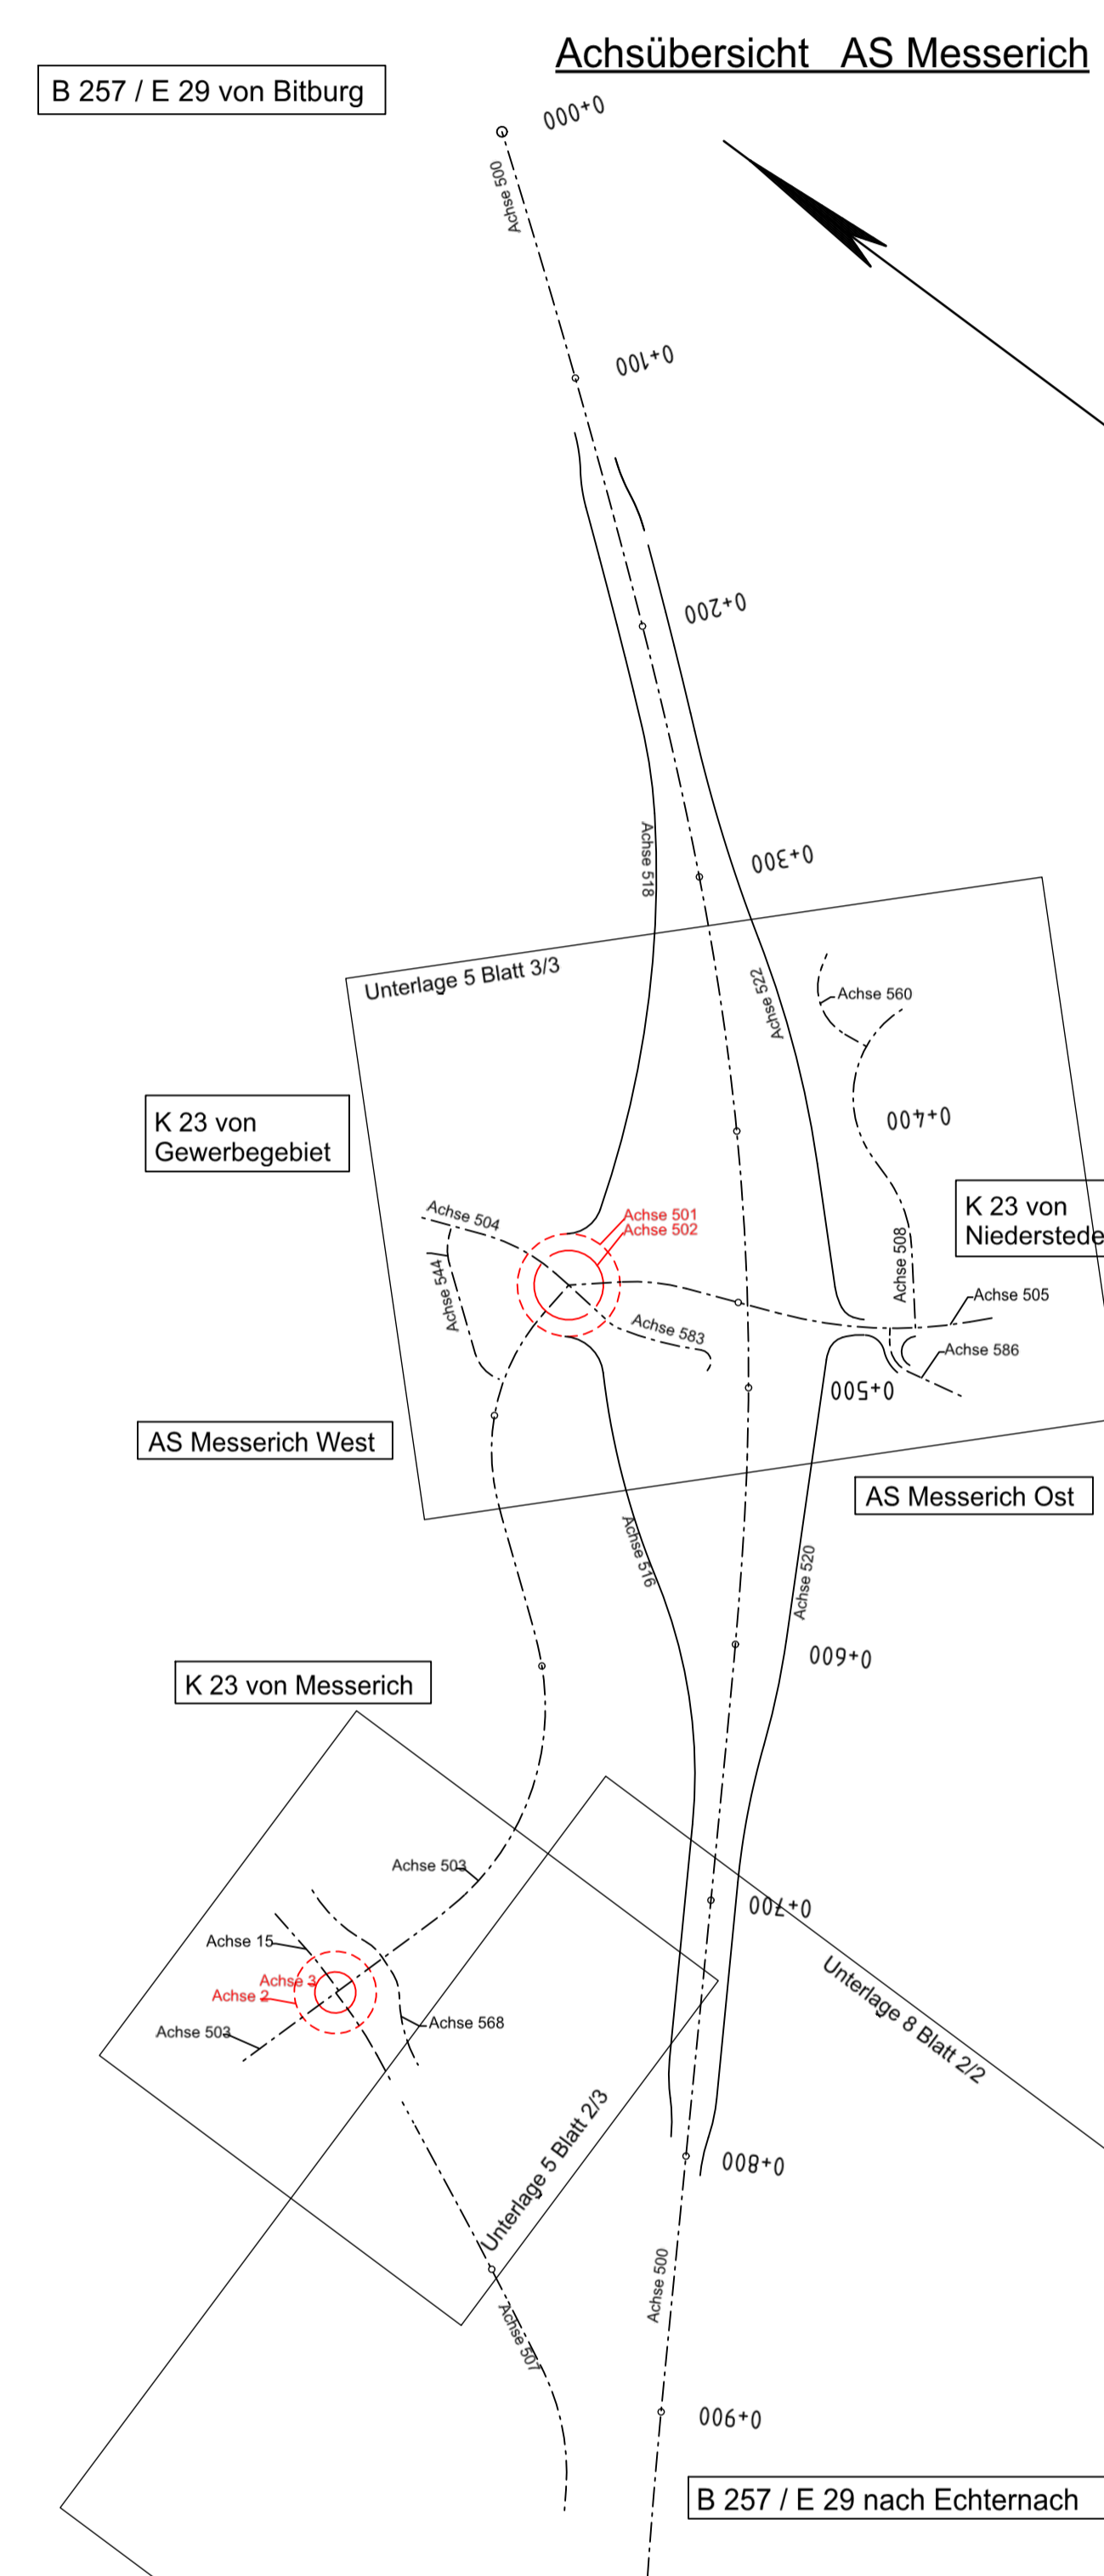

e	Anpassung des Oberflächenwasserkanals entlang der K 23 (neu) im Zuge der Verlagerung des Gewerbegebietes	09.02.2022	Voss
d	Böschung an KVP West durch Winkelsteine ersetzt, Flurstück 19	09.02.2022	Voss
c	Berücksichtigung von taktischen Lichtelementen im Bereich der Bushaltestelle sowie Querungsstellen	05.01.2022	Rud/Voss
b	Ermittlung E15, Planung Versickerungsbecken und Querdurchlass im Bereich der Achsen 504 und 544.	18.11.2021	Rud/Voss
a	Prüfung der Schlepplängen für Linienbus 15m und Anpassung Einbergeradius Achse 545	08.04.2021	SP/SJ
Nr.	Art der Änderung	Datum	Name

Entwurfsbearbeitung: VERKEHRSPLANUNG KONSTRUKTIONSBEMESSERUNG GEODÄTISCHE VERMESSUNG BERATUNG Ingenieurbüro SCHUCH GmbH Schuchstraße 10 · D-54535 Pörrchen Tel.: 06591 918-0 Fax: 06591 918-9999	Projekt-Nr.: 25578S Datum: 01.08.2018 Name: WS/SP/SJ gezeichnet: 01.08.2018 gezeichnet: 01.08.2018 gezeichnet: 01.08.2018 gezeichnet: 01.08.2018
--	--

FESTSTELLUNGSENTWURF

Strassenbauverwaltung: **Rheinland-Pfalz** Unterlage: 5 Blatt-Nr.: 1 a
Lageplan Deckblatt

PROJIS-Nr.: SAP-Nr.: A.21-10-0017.01 Maßstab: 1:1000

B 257 Bitburg - Echernach AS Messerich
 Neubau einer kreuzungsfreien Anschlussstelle zwischen Messerich und Niederstedem an die Kreisstraße K 23

Aufgestellt und genehmigt: Gerolstein, den 22.09.2022

[Signature] Festgestellt
 Gerolstein, den 22.09.2022
 Prof. Dr. Ingrid A. N. I. Gies
 Planvermessungsamt Gerolstein
 Landesvermessungsamt Rheinland-Pfalz
 Landesvermessungsamt Gerolstein

[Signature] Dienststellenleiter