


Zeichenerklärung

	Grundfläche		Entwurfshöhe
	Entwurfshöhe		Entwurfshöhe
	Entwurfshöhe		Entwurfshöhe
	Entwurfshöhe		Entwurfshöhe
	Entwurfshöhe		Entwurfshöhe

H = 200 m

HINWEIS: Die Darstellung aller Ver- und Entsorgungsleitungen erfolgt nur nachrichtlich. Vor Baubeginn ist die genaue Lage der Leitungen durch den jeweiligen Versorgungsträger festzulegen.

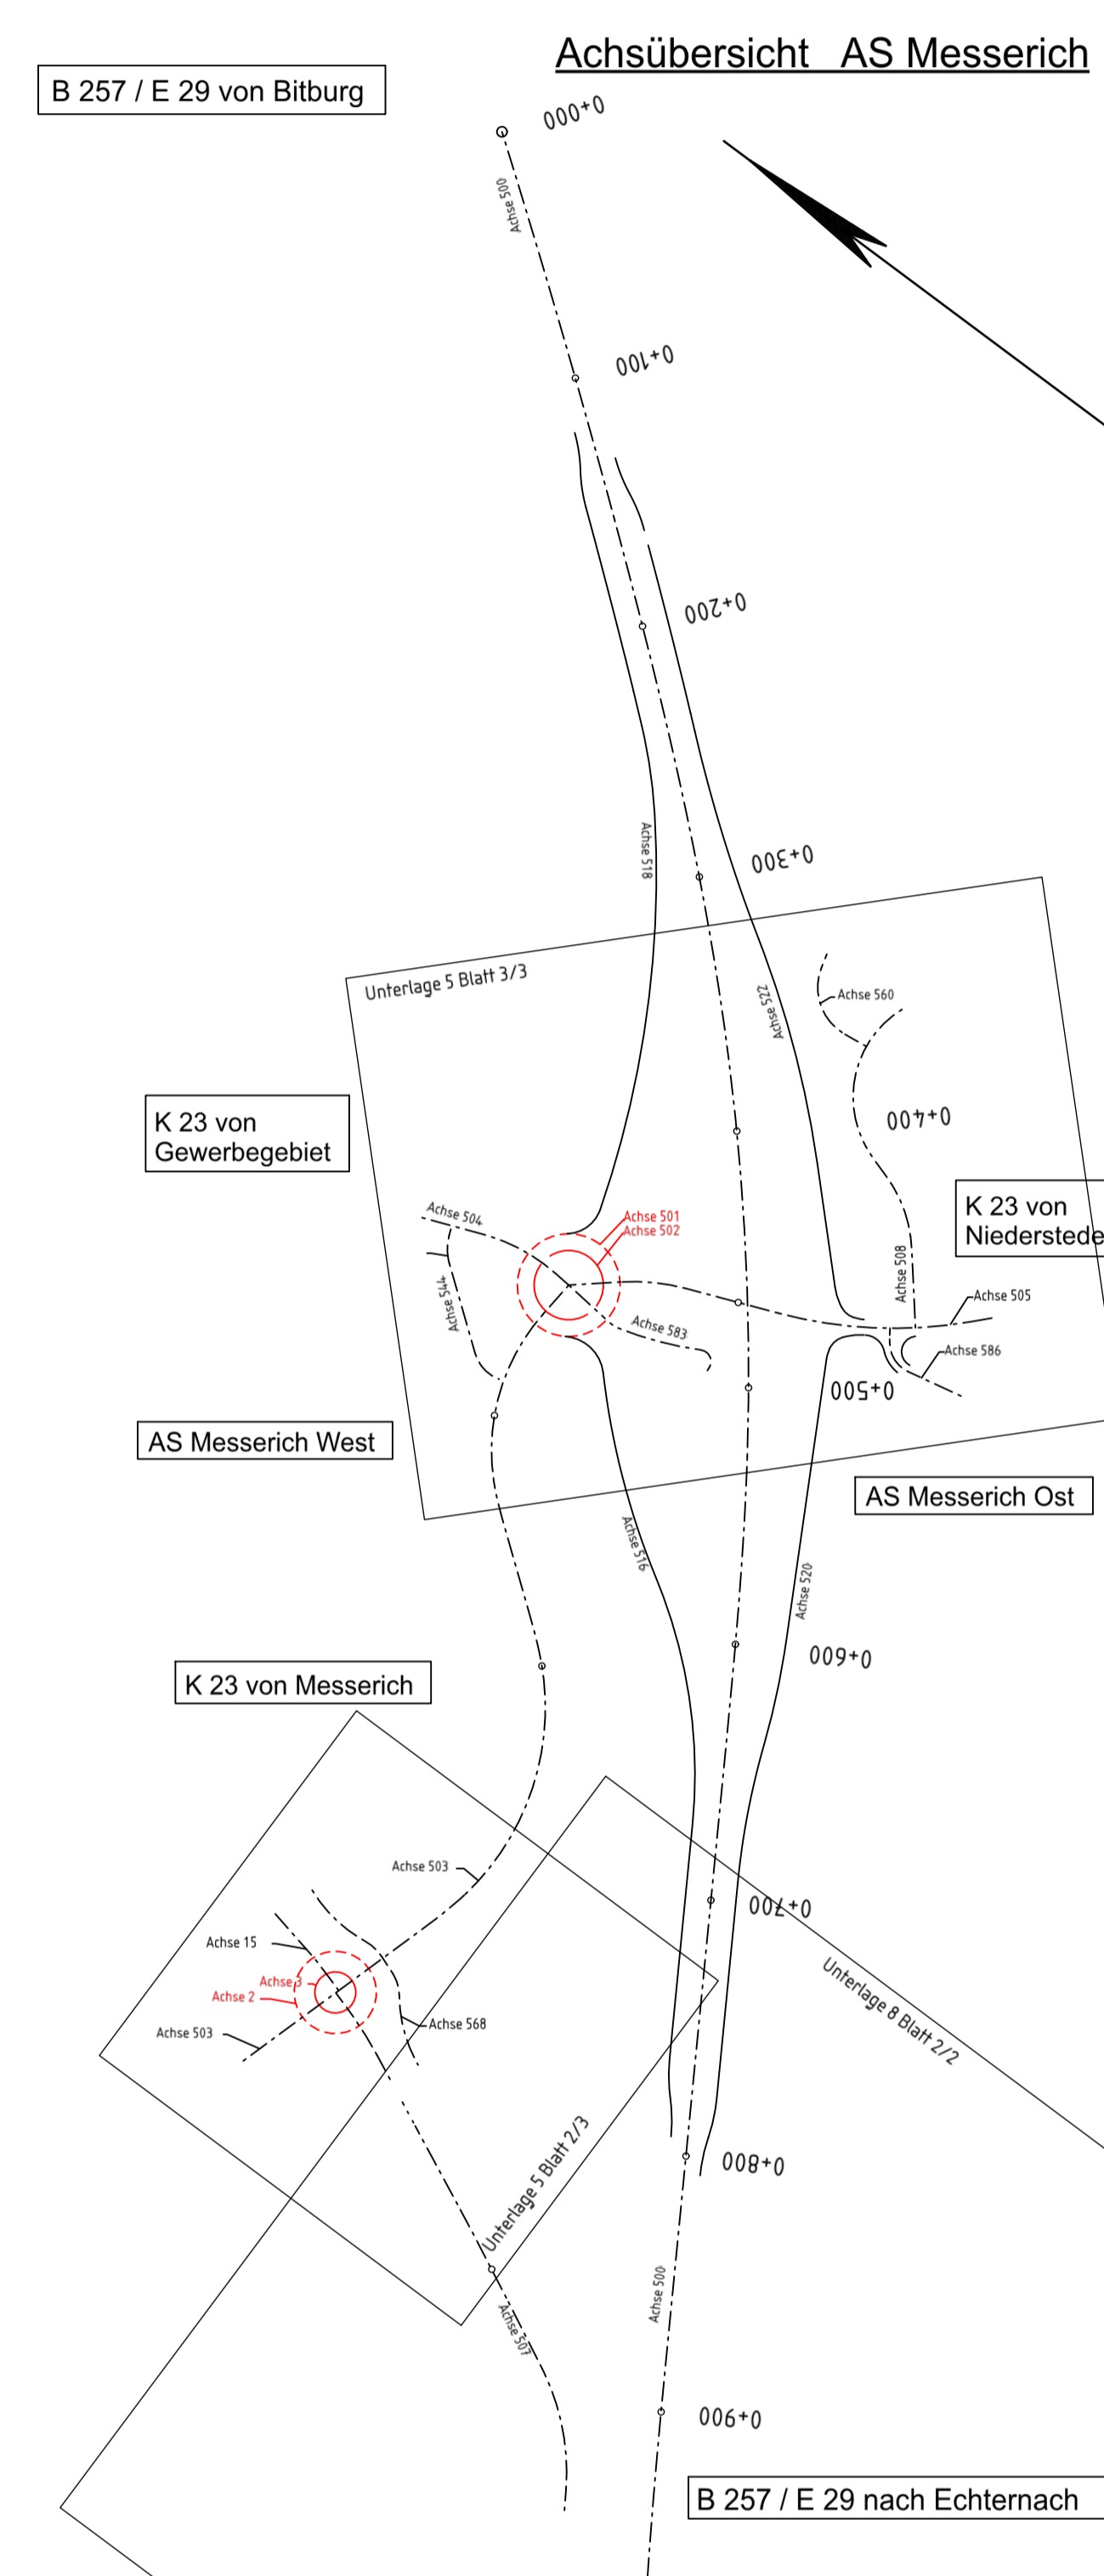

d	Anpassung des Oberflächenabflusskanals entlang der K 23 (neu) im Zuge der Verlagerung des Gewerbegebietes	09.02.2022	Voss
c	Böschung an KVP West durch Winkelsteine ersetzen, Flurstück 19	09.02.2022	Voss
b	Ermittlung E15, Planung Versickerungsbecken und Querschnitt im Bereich der Achsen S04 und S44	17.01.2022	Rudi/Voss
a	Prüfung der Schrägkurven für Linienbus 15m und Anpassung Einbiegeradius Achse S45	08.04.2021	SP/JSJ
Nr.	Art der Änderung	Datum	Name

Entwurfsbearbeitung:	Projekt-Nr.: 25578S	Datum	Name
	VERKEHRSPLANUNG	01.08.2018	WS/SP/JSJ
	PROJEKTENTWURF	01.08.2018	Plotter
	BERATUNG	01.08.2018	Plotter
	gezeichnet:	01.08.2018	Plotter
	geprüft:	01.08.2018	

FESTSTELLUNGSENTWURF

Strassenverwaltung: **Rheinland-Pfalz**

Unterlage: 8 Blatt-Nr.: 1/2/2
Lageplan - Wasser Deckblatt
Einwohnergebiet B 257 / K 23

PROJIS-Nr.: SAP-Nr.: A.21-10-0017.01 Maßstab: 1:1000

B 257 Bitburg - Echernach
gez. Enders **AS Messerich**

Neubau einer kreuzungsfreien Anschlussstelle zwischen Messerich und Niederstedem an die Kreisstraße K 23

aufgestellt und genehmigt: Gerdheim, den 22.09.2022

Festgestellt: Gemäß Kapitel A, Nr. 1, des Planfeststellungsbeschlusses vom 23.02.2024, Az.: 02-1918-PR/20 Landesbetrieb Mobilität Rheinland-Pfalz

Dienststellenleiter:

Vertrung: