

Gemarkung Messerich
Flur 14

Gemarkung Niederstedem
Flur 4

Gemarkung Niederstedem
Flur 18


KVP "Ost"

Die Schleppkurven sind in der EDV
einzelnen Aus- und Einzuschalten

Unterführungsbauwerk
B 257 / K 23
Bau-km 0+467,661
L1 = 4,50 m
Bauhöhe: ca. 35 m
C = 116,376 gon

Zeichenerklärung

	Erdschichtung		Wasserspiegel
	Erdschichtung		Strassenbreite
	Drainage		Brücke
	Baugruben		Nutzungsnetze
	Wasser		Bestand
	Strassenmitte		Baugrubengrenze
	Strassenrand		Nutzungsnetze
	Strassenbreite		Nutzungsnetze
	Strassenbreite		Nutzungsnetze
	Strassenbreite		Nutzungsnetze

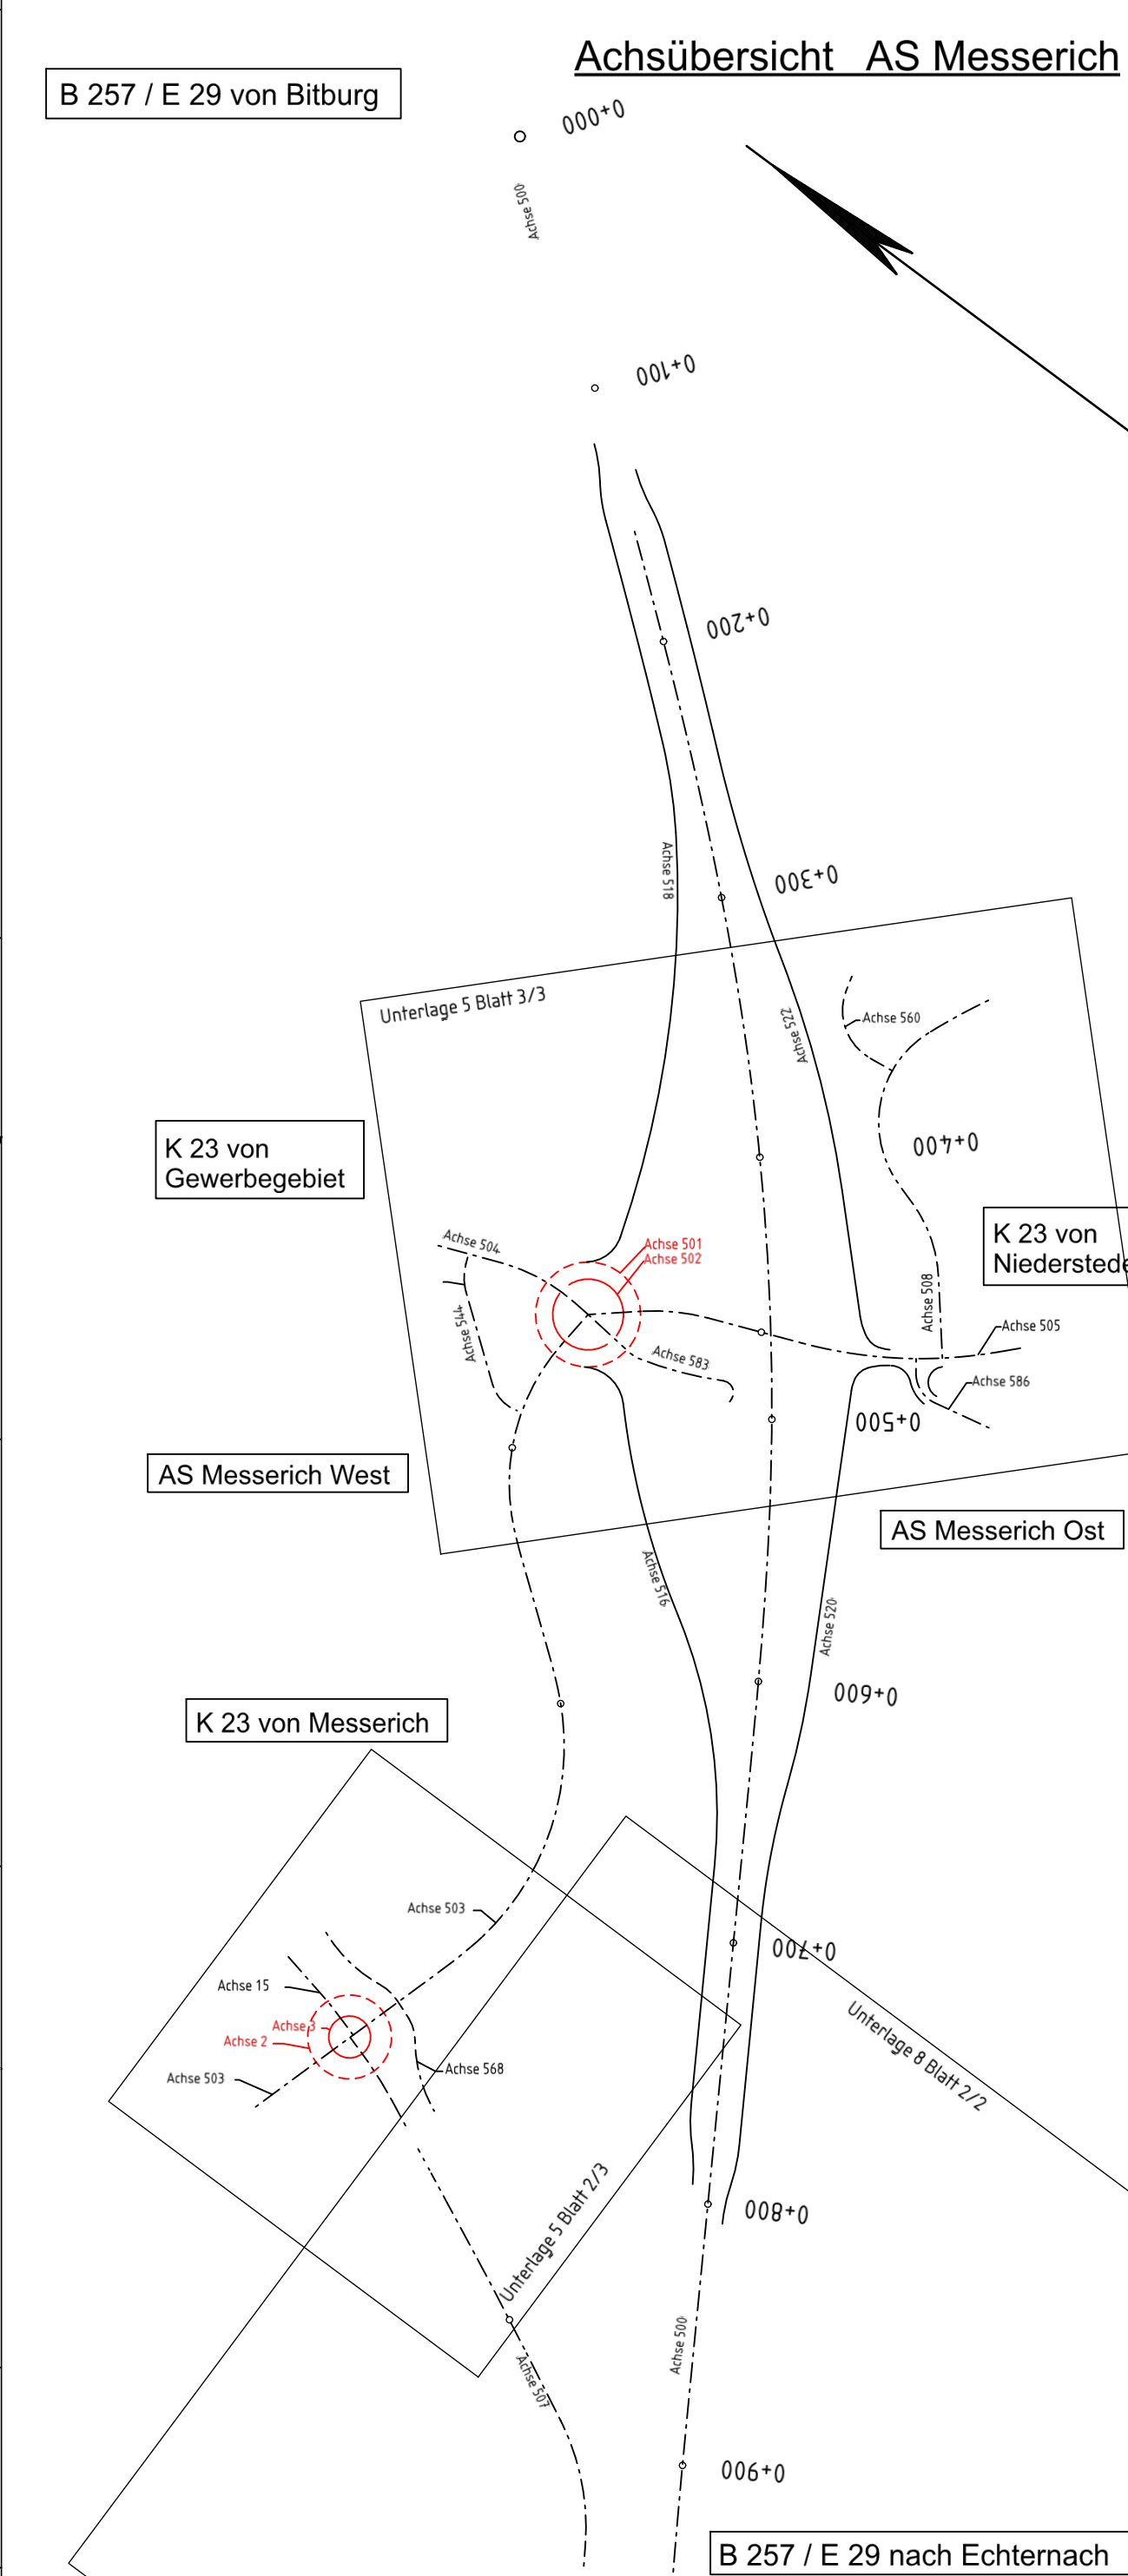

c	b	a	Nr.	Art der Änderung	Datum	Name

 WSP/SPS LBM	Projekt-Nr.: 2557B5	Datum	Name
	bearbeitet: 31.01.2017	WSP/SPS	
	gezeichnet: 31.01.2017	Plotter	
	geprüft: 31.01.2017		

FESTSTELLUNGSENTWURF

Strassenbauverwaltung:

Landesbetrieb Mobilität
Gerolstein
Bismarckstraße 1
54608 Gerolstein
Tel: 06591/818-0
Fax: 06591/818-88/87

Umfeld: S.3 Blatt-Nr.: 2
Lageplan
Schleppkurven KVP Ost / K23

PROJES-Nr.: SAP-Nr.: A.21-10-0017.01 Maßstab: 1:250

**B 257 Bitburg - Echemnach
AS Messerich**
Neubau einer kreuzungsfreien Anschlussstelle
zwischen Messerich und Niederstedem an die Kreisstraße K 23

aufgestellt: Gerolstein
15.02.2017
Datum
Dienststellenleiter

**Nachrichtliche Anlage zum
Planfeststellungsbeschluss
gemäß Kapitel A Nr. XI.5**