

Gemarkung Messerich
Flur 15

Gemarkung Messerich
Flur 14

KVP "West"

Bauende Ausbau
Bau-km 0+083.386

Querung "Nimstal"-Radweg
Bau-km 0+062.000
Wegebreite: 4,00 m

Die Schleppkurven sind in der EDV
einzeln Aus- und Einzuschalten

Gemarkung Messerich
Flur 16

neuer
Radweg

Beginn Ausbau
Bau-km 0+168.857

Beginn Ausbau
Bau-km 0+000.000

"Nimstal"-Radweg


Einleitstelle E1

Becken 2
Rückhaltebecken

Becken 1
Leichtflüssigkeitsabscheider

Zeichenerklärung

H I N W E I S
Die Darstellung aller Ver- und Entsorgungsleitungen erfolgt nur nachrichtlich! Vor Baubeginn ist die genaue Lage der Leitungen durch den jeweiligen Versorgungssträger festzulegen.

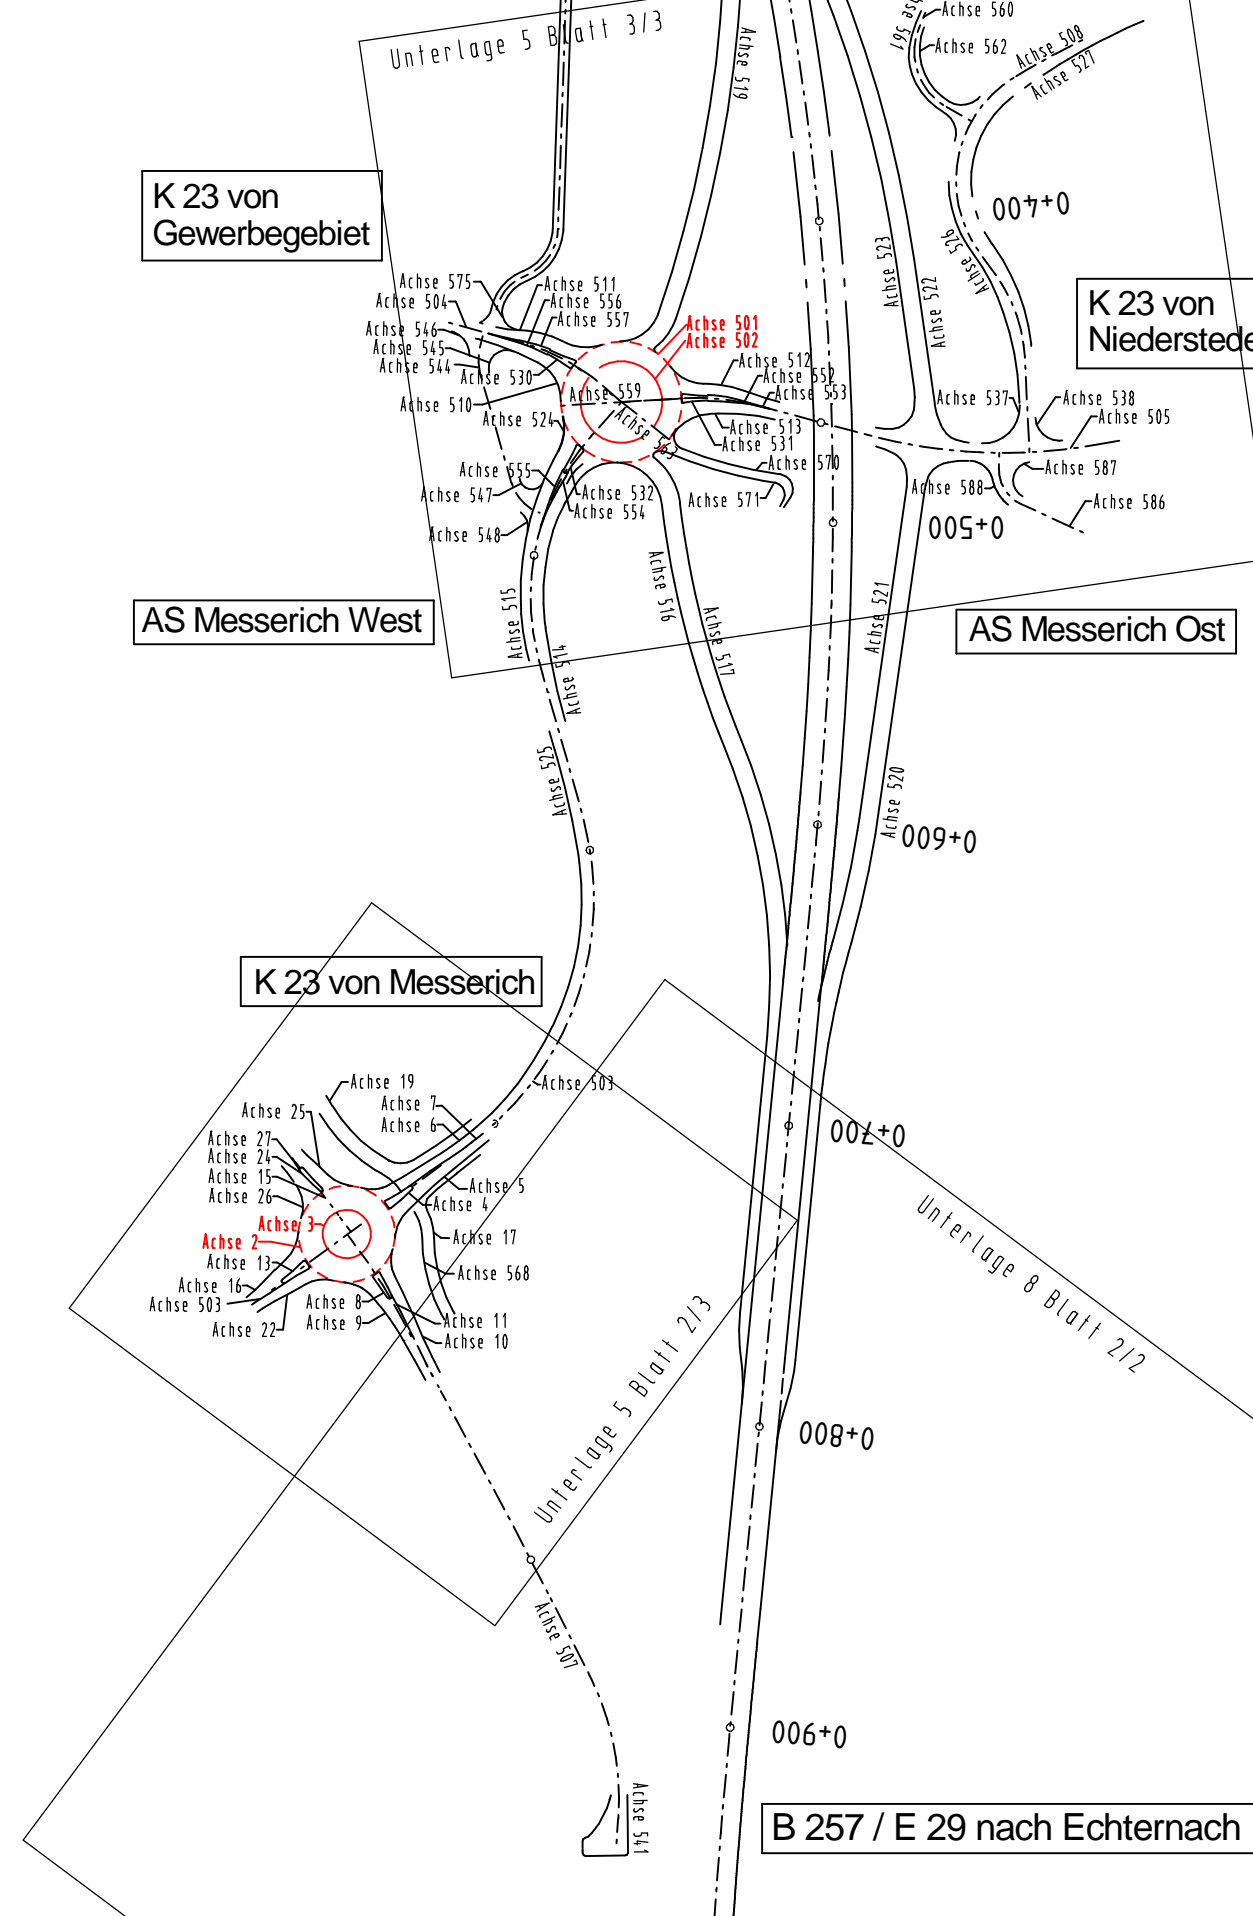

c			
b			
a			
Nr.	Art der Änderung	Datum	Name

Entwurfsbearbeitung:	Projekt-Nr.: 2557BS	Datum	Name
		01.08.2018	WS/SP/SJ
		01.08.2018	Plotter
		01.08.2018	

Entwurfsbearbeitung:	Landesbetrieb Mobilität	Datum	Name
	Brunnenstraße 1 54568 Gerolstein Tel.: 06591/818-0 Fax: 06591/818-88/87		

FESTSTELLUNGSENTWURF

Straßenbauverwaltung: Rheinland-Pfalz

Unterlage: 5.3 Blatt-Nr.: 1
Lageplan
Schleppkurven KVP West

PROJIS-Nr.: SAP-Nr.: A.21-10-0017.01 Maßstab: 1:250

B 257 Bitburg - Echternach AS Messerich

Neubau einer kreuzungsfreien Anschlussstelle zwischen Messerich und Niederstedern an die Kreisstraße K 23

aufgestellt: Gerolstein
15.02.2019
Datum
Dienststellenleiter

Nachrichtliche Anlage zum Planfeststellungsbeschluss gemäß Kapitel A Nr. XI.4