

Gemarkung Messerich
Flur 15

Gemarkung Messerich
Flur 14

KVP "West"

Querung "Nimstal"-Radweg
Bau-km 0+062,000
Wegebreite: 4,00 m

Gemarkung Messerich
Flur 16

neuer
Radweg

Beginn Ausbau
Bau-km 0+160,000


Becken 1
Leichtflüssigkeitsabscheider
Beckenoberkante = 272,91 m
Überlauf = 272,40 m (Höhe Dauerstau)
Beckenschle = 271,60 m
Wasserspiegel, Oberfläche = 140 m² (bei 272,40 m)

Becken 2
Rückhaltebecken
Beckenoberkante = 272,50 m
Überlauf = 272,00 m (Oberkante Mönch)
Drosselabfluss = 270,93 m (Öffnung in Mönch)
Beckenschle = 269,70 m (30 cm Dauerstau)
Dauerstauvolumen = 47 m³
Gesamtvolumen = 586 m³
Rückhaltevolumen = 539 m³

Zeichenerklärung

	Einschnittüberhöhung Böschung		Einschnittüberhöhung Geländeobergrenze
	Fahrbahn		Entwässerung mit Zulauf
	Böschung		Entwässerung mit Zulauf
	eingebaute Auffragsfläche		vorhandener Laubbau / Nadelbaum
	eingebaute Abtragsfläche		geplanter Busch / Hecke
	neue Stützmauer		zu entfernender Baum
	abzunehmende Stützmauer		Belaschtungszone
	Schotterrasen		Neigungsrechnungsnetz
	Neigungsrechnungsnetz		Abgabe von Gefälle 1-3 und Steigung <= 1 in Prozent
	Neigungsrechnungsnetz		Lage der Geh-/Fuß-/Radschienenstrecke und Maßstab
	Neigungsrechnungsnetz		Hochpunkt
	Neigungsrechnungsnetz		Tiefpunkt
	Neigungsrechnungsnetz		Fahrbahnquerung
	Neigungsrechnungsnetz		Belaschtungszone
	Neigungsrechnungsnetz		Wasserleitung
	Neigungsrechnungsnetz		Wasserleitungsgehäuse
	Neigungsrechnungsnetz		Leerrohr für Straßenbeleuchtung

H I N W E I S
Die Darstellung aller Ver- und Entsorgungsleitungen erfolgt nur nachrichtlich!
Vor Baubeginn ist die genaue Lage der Leitungen durch den jeweiligen Versorgungsträger festzulegen.

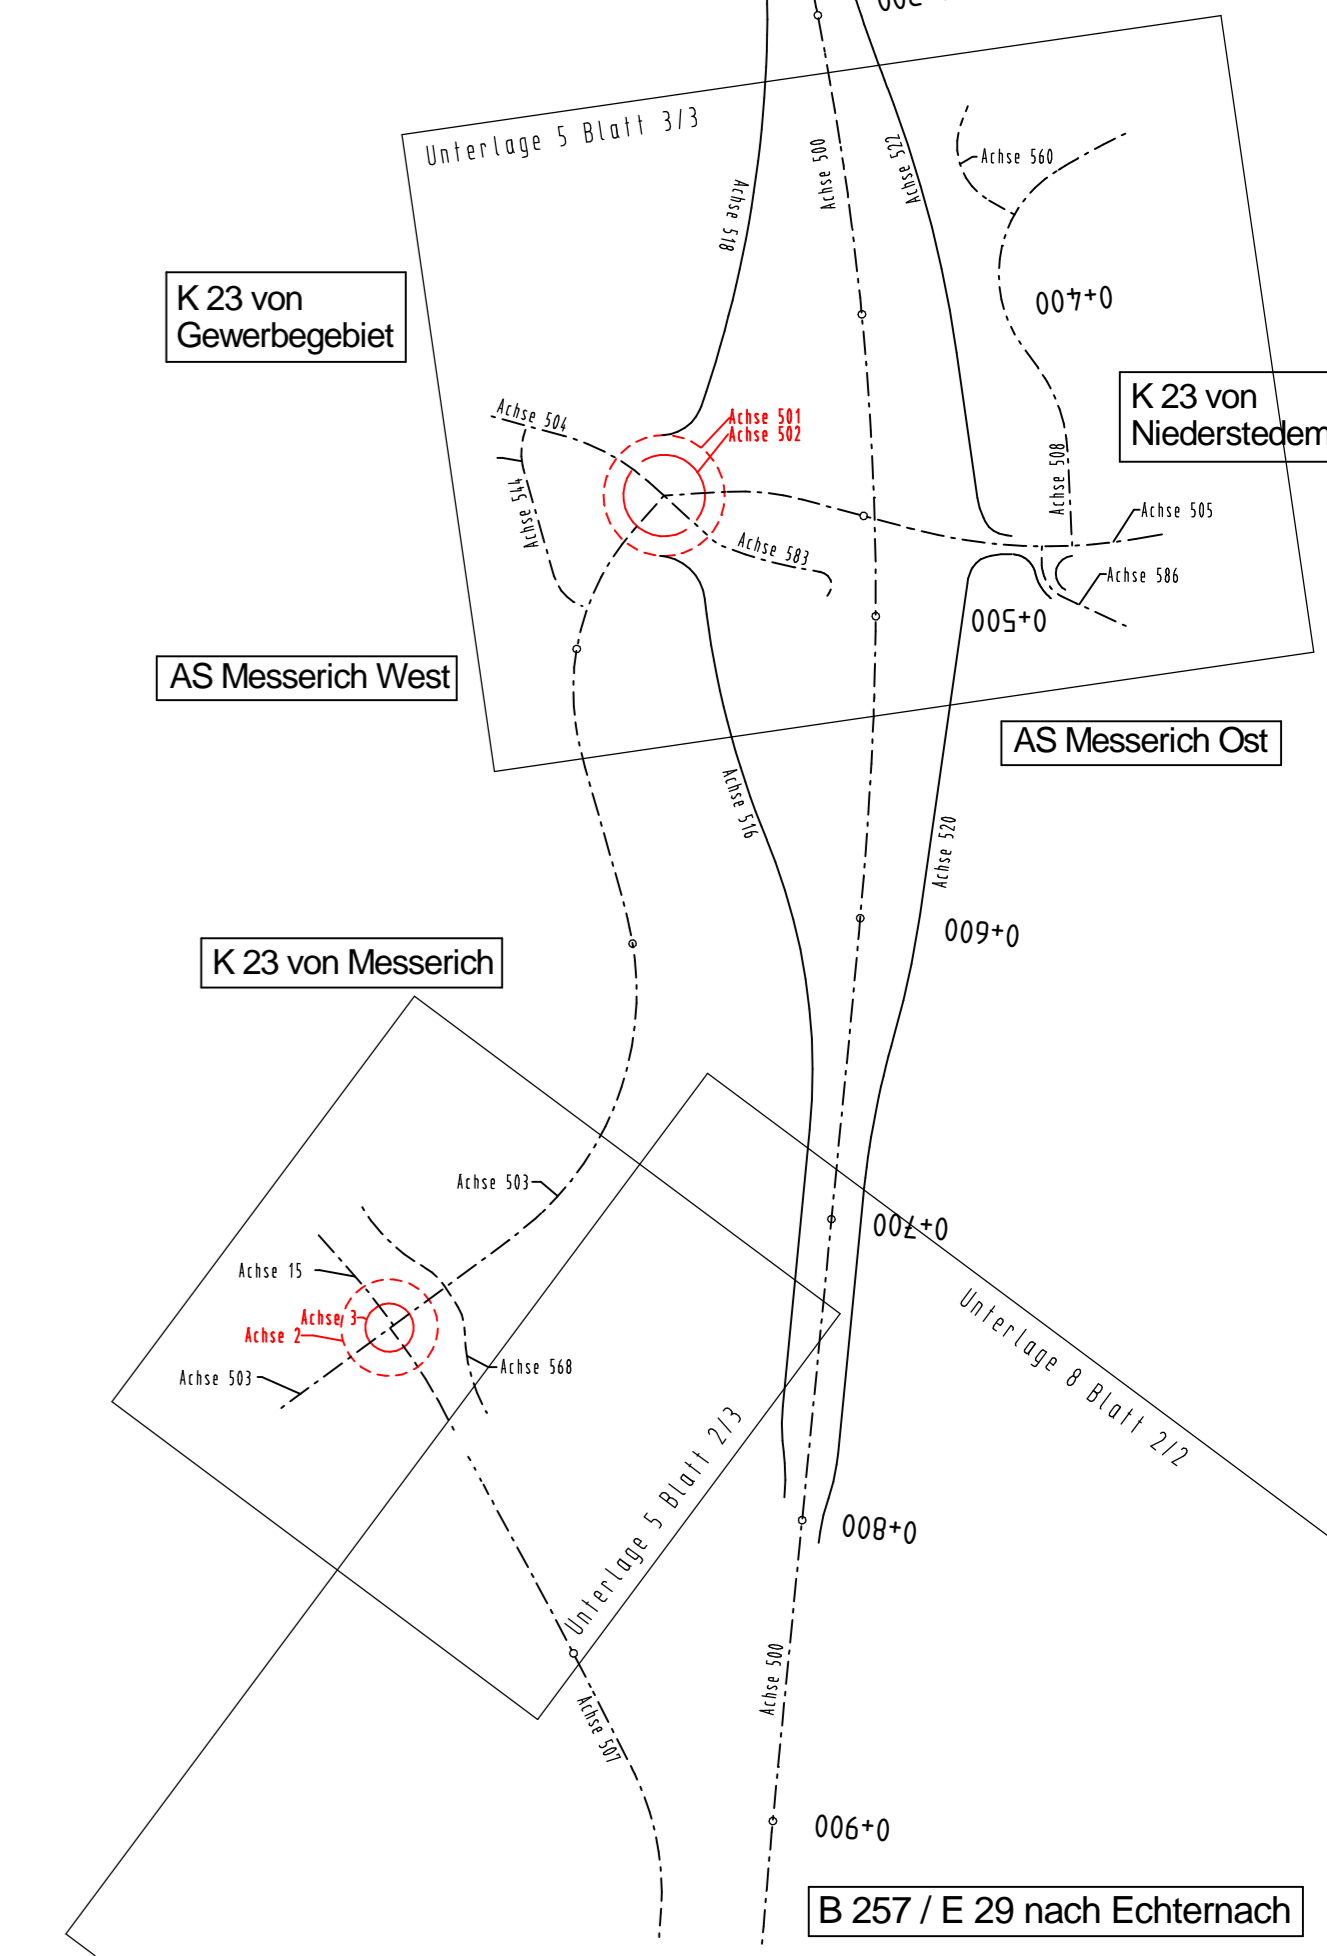

c			
b			
a			
Nr.	Art der Änderung	Datum	Name

Entwurfsbearbeitung:

	VERKEHRSPLANUNG INGENIEURVERMESSUNG OBJEKTBETREUUNG BERATUNG Ingenieurbüro Scheuch GmbH Bahnhofstraße 10 · D-54696 Prüm Tel.: 06591 818-0 · info@ib-scheuch.de	Projekt-Nr.: 2567BS	Datum	Name
		bearbeitet:	01.08.2018	WS/SP/SJ
		gezeichnet:	01.08.2018	Plotter
		geprüft:	01.08.2018	

Entwurfsbearbeitung:

	Landesbetrieb Mobilität Gerolstein Bismarckstraße 1 54685 Gerolstein Tel.: 06591 818-0 Fax: 06591 818-88/87	Datum	Name
		bearbeitet:	
		gezeichnet:	
		geprüft:	

FESTSTELLUNGSENTWURF

Straßenbauverwaltung: 	Unterlage: 5 Blatt-Nr.: 2 Lageplan Bereich KVP (Anschluss K23 Messerich)
PROJIS-Nr.: SAP-Nr.: A.21-10-0017.01	Maßstab: 1 : 250
B 257 Bitburg - Echnernach AS Messerich	
Neubau einer kreuzungsfreien Anschlussstelle zwischen Messerich und Niederstedem an die Kreisstraße K 23	
aufgestellt: Gerolstein 15.02.2019 Datum	 Dienststellenleiter
Nachrichtliche Anlage zum Planfeststellungsbeschluss gemäß Kapitel A Nr. XI.2	