


**Zeichenerklärung**

	Einzeltrassierung offene Entwässerung		Einzeltrassierung Einbauabgraben Bauwerk / Schräglagerung
	Fahrweg Belag mit Filter Belichtung		Belichtung Belichtung Belichtung
	eingetragene Abtragsfläche		verbleibender Längs- / Querschnitt
	Größtfläche		geplanter Bau- / Höhe
	neue Stützmauer auszubauender Stützmauer Schüttterrasse		zu verbleibender Bau- höhe
	H = 1000 m Höhepunkt Höhepunkt mit Höhenwert Länge der Einleitungsgeraden Strecke und Höhenwert		Wasserspiegel Tiefpunkt Höhenschnittpunkt Höhenschnittpunkt
	geplanter SW-Bau mit Entwässerung Längs- und Querschnitt geplanter SW-Bau mit Entwässerung Längs- und Querschnitt		Längs- / Querschnitt Längs- / Querschnitt Längs- / Querschnitt
	vorhandene Kanalisation vorhandene Kanalisation vorhandene Kanalisation		Wasserspiegel Wasserspiegel Wasserspiegel
	Einleitungsrohr Einleitungsrohr Einleitungsrohr		geplante Stützmauer geplante Stützmauer geplante Stützmauer

**H I N T E R S A C H E**  
Die Darstellung aller Ver- und Entsorgungslösungen erfolgt hier schematisch. Vor Bestehen ist die genaue Lage der Leitungen durch den jeweiligen Versorgungsgeber festzulegen.

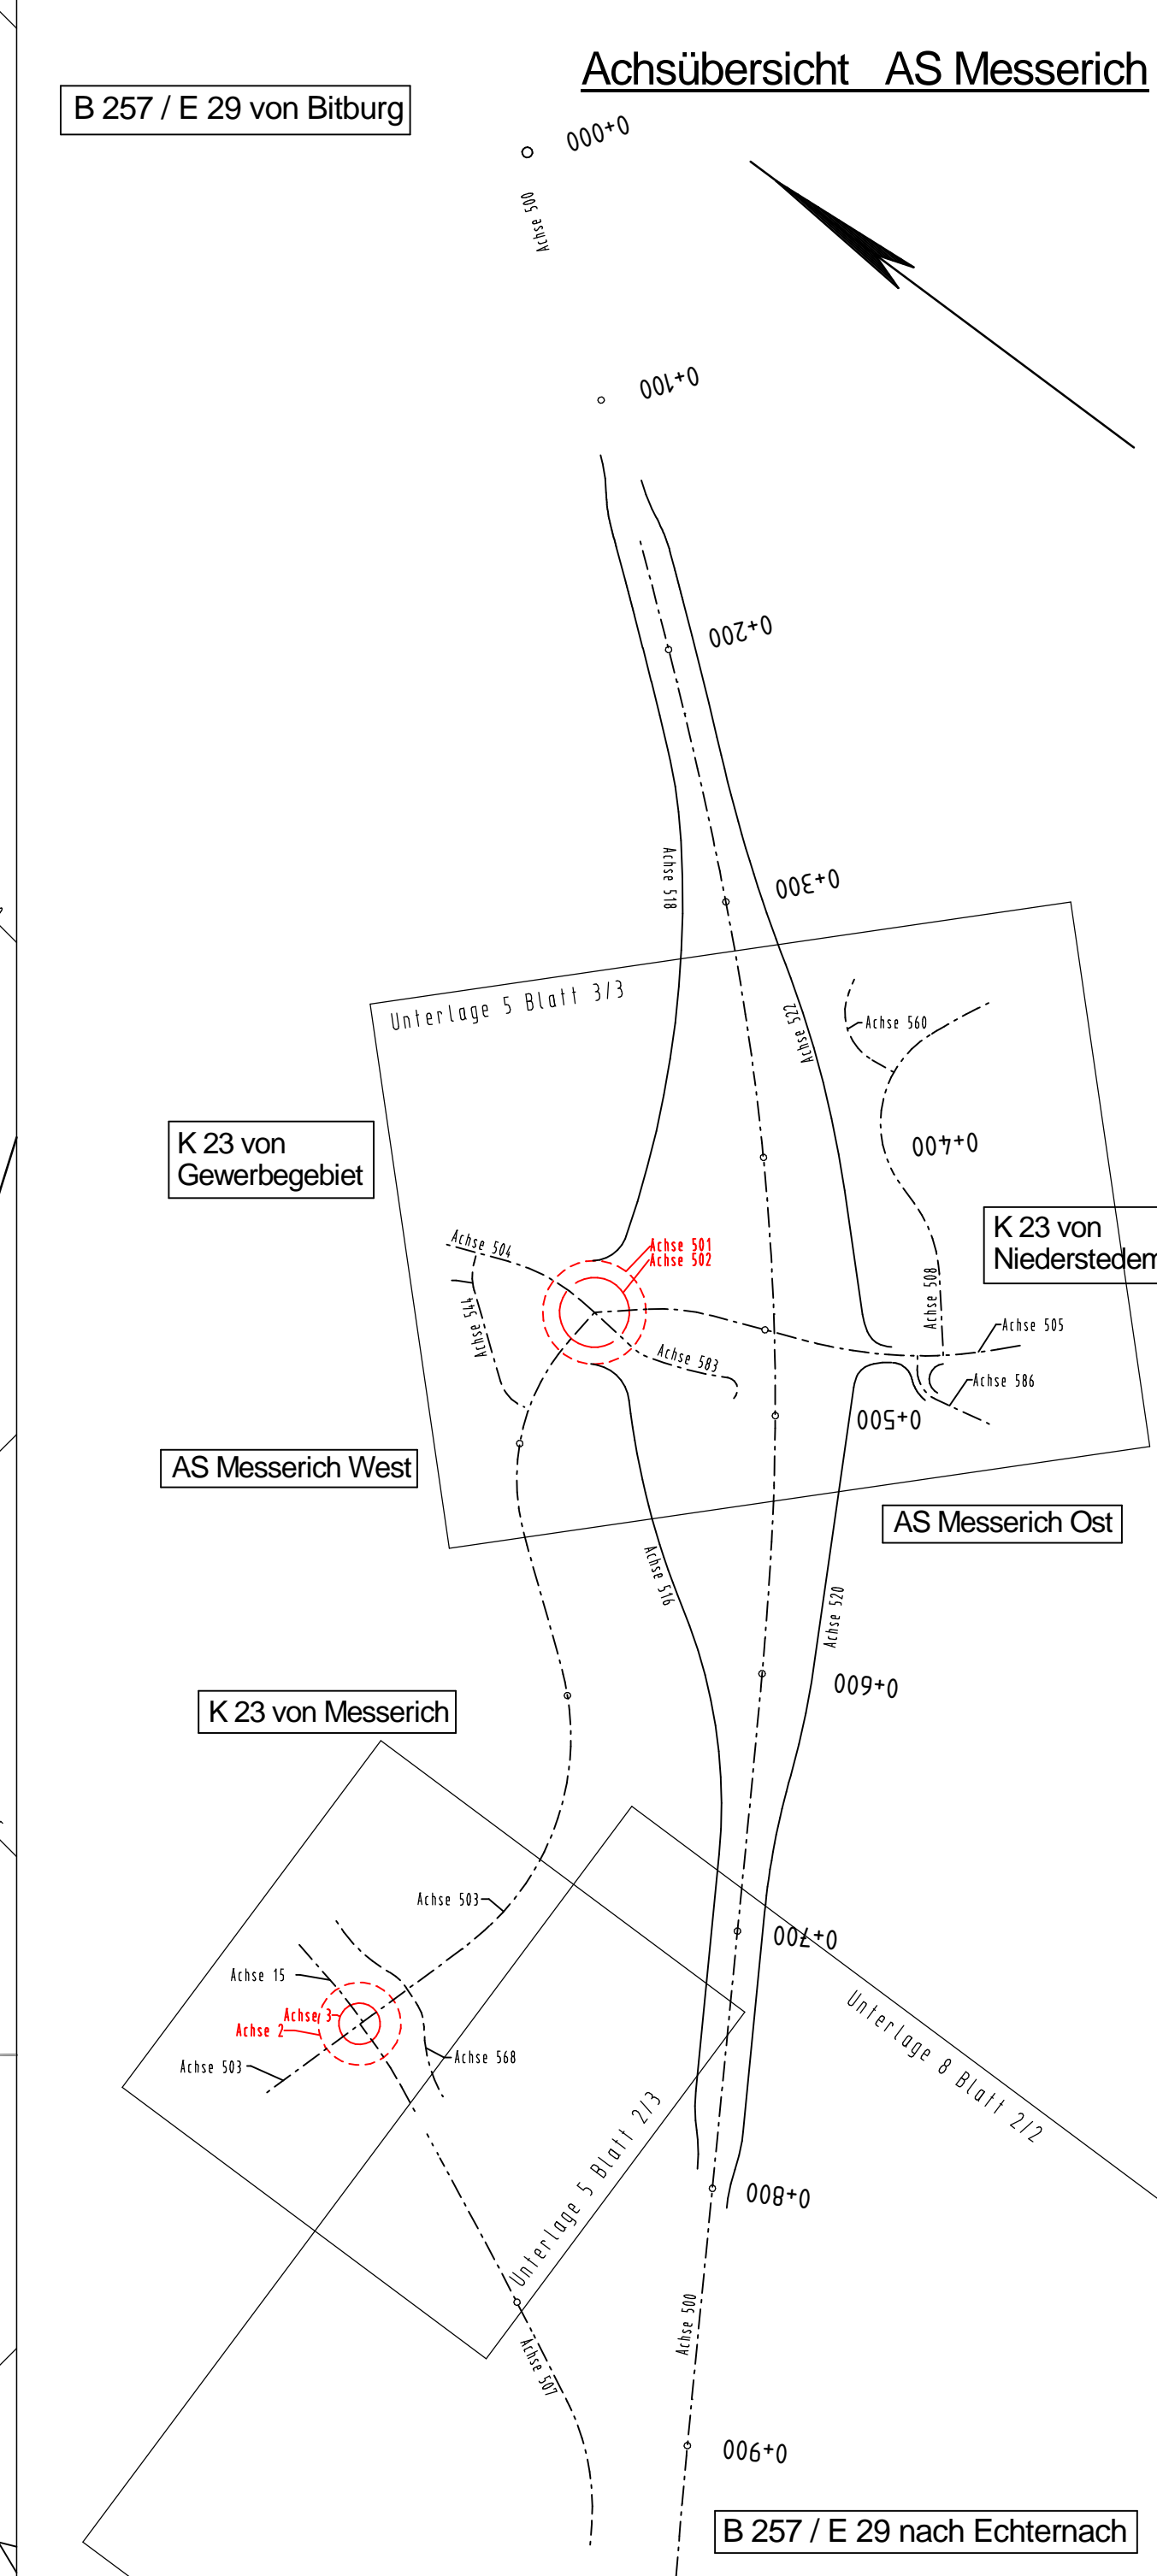

c			
b			
a			
Nr.	Art der Änderung	Datum	Name

<b>Entwerferbearbeitung:</b>	Projekt-Nr.: 2507BS	Datum	Name
	Verkehrsplanung	01.08.2018	WIS/SP/SJ
	Hydrologie / Entwässerung	01.08.2018	WIS/SP/SJ
	Objektentwurf	01.08.2018	Plotter
	Bemerkung	gezeichnet	
	Ingenieurbüro Schuch GmbH Ingenieurstr. 10   54565 Gerolstein Tel.: 06591/818-887 Fax: 06591/818-8887	geprüft	
		geprüft	

**FESTSTELLUNGSENTWURF**

Strassenbauverwaltung:

Unterlage: 5 Blatt Nr.: 3  
Lageplan  
Bereich KVP  
(Anschluss K23 Niederstedem)

PROJ-Nr.: B 257 / E 29-10-0017.01 Maßstab: 1:250  
SAP-Nr.: A.21-10-0017.01

**B 257 Bitburg - Echternach  
AS Messerich**

Neubau einer kreuzungsfreien Anschlussstelle  
zwischen Messerich und Niederstedem an die Kreisstraße K 23

aufgestellt: Gerolstein  
15.02.2019  
Datum

Dienststellenleiter

**Nachrichtliche Anlage zum  
Planfeststellungsbeschluss  
gemäß Kapitel A Nr. XI.3**