


### Zeichenerklärung

	Erschließung Gänge (gestrichelt) Gänge Bemächtigung		Erschließung Erdbecken Bemächtigung
	eigene Auftragsfläche		vorhandener Laubweg / Radweg
	eigene Auftragsfläche		geplanter Baum
	Grünlücke		zu vollendeter Baue
	neue 50 Liter auszubereitende Stillezone Schallfressen		Bestandslinie
	1:1000 Richtungspfeil Lage von Gebäuden 1-1 und Straßen 1-1 im Plan Länge von Gebäuden, Straßen und Höhen		Hochpunkt Tiefpunkt Fahrtrichtungsangabe
	geplanter SW Kanal mit Kantrast Lage und Stärke 1-1 im Plan geplanter RW Kanal mit Kantrast Lage und Stärke 1-1 im Plan		Leitung TELEKOM
	vorhandener Straßenlauf geplanter Straßenlauf		Leitung STROM
	Einleiterschacht Kontrollschacht		Leitung GAS
			Wasserleitung
H I N W E I S Die Darstellung aller Ver- und Entsorgungsleitungen beruht auf höchstmöglicher Genauigkeit. Vor Baubeginn ist die genaue Lage der Leitungen durch den jeweiligen Versorgungsanbieter festzulegen.			Wasseranlasspunkt - Fahrweg
			Wasseranlasspunkt - Hausgebiet
			Wasseranlasspunkt Haust. Weid. Bückung

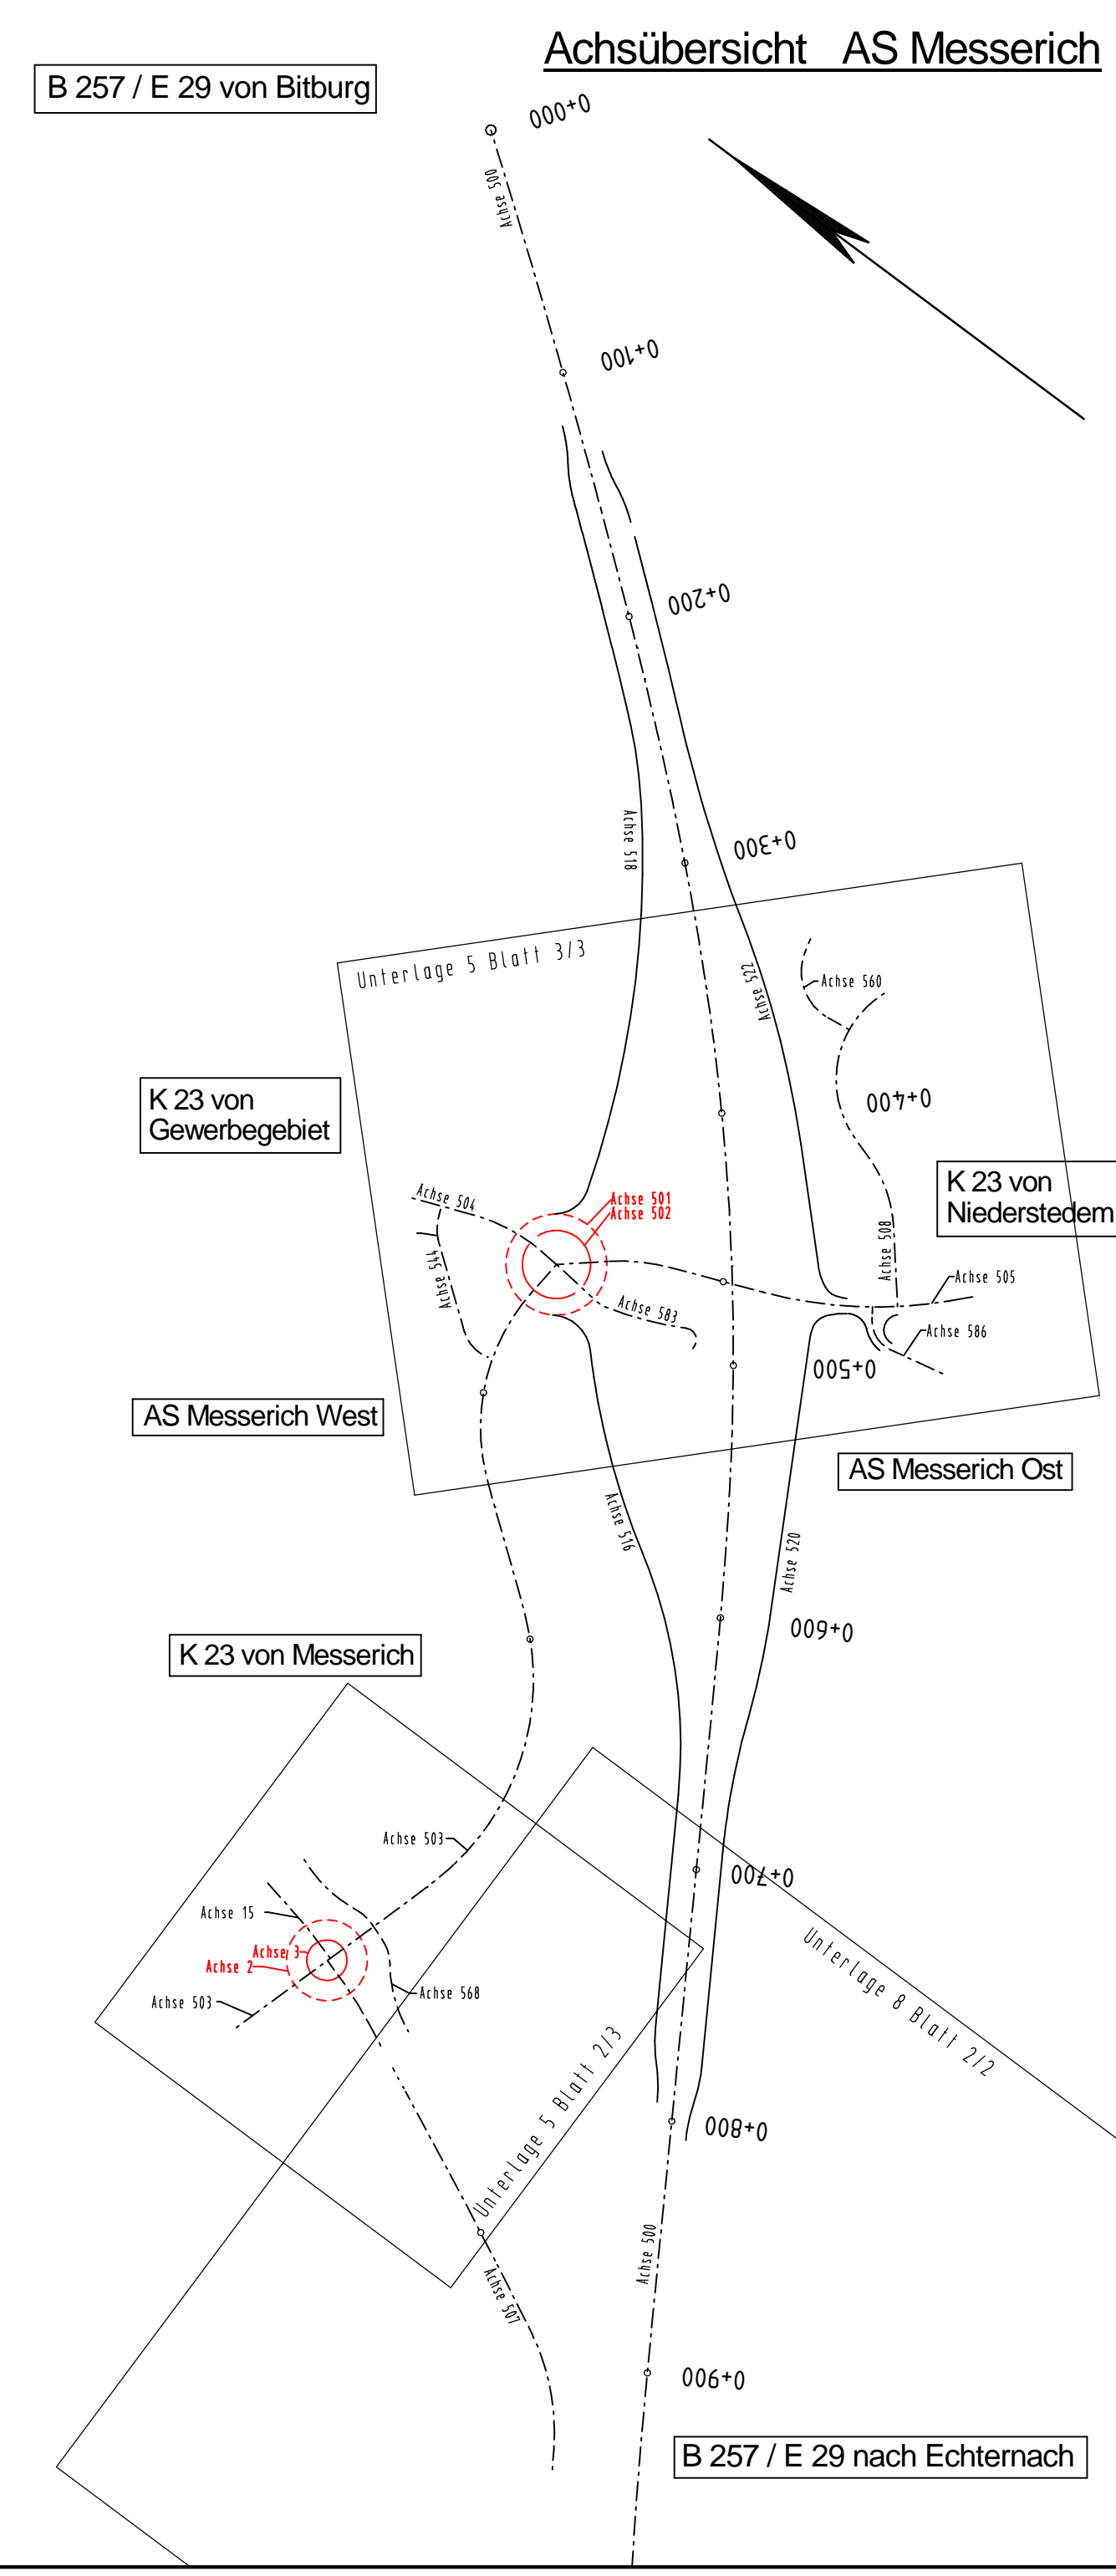

c			
b			
a			
Nr.	Art der Änderung	Datum	Name

<b>Entwurfsbearbeitung:</b>  VERMESSUNGSLEITUNG DRUCKRECHNUNG BEWERTUNG VERMESSUNGSLEITUNG Ingenieur-Institut Scheuch GmbH Industriestraße 10, 52688 Eifelbrunn Tel.: 02621/818-8887 Fax: 02621/818-8897	Projekt-Nr.:	2567BS	Datum	Name
	bearbeitet:	01.08.2018	WS/SP/SJ	
	gezeichnet:	01.08.2018	Plotter	
	geprüft:	01.08.2018		

<b>Entwurfsbearbeitung:</b>  Landesbetrieb Mobilität Gerolstein Braunerstraße 1 54568 Gerolstein Tel.: 06591/61810 Fax: 06591/818-8897	Projekt-Nr.:	2567BS	Datum	Name
	bearbeitet:	01.08.2018	WS/SP/SJ	
	gezeichnet:	01.08.2018	Plotter	
	geprüft:	01.08.2018		

### FESTSTELLUNGSENTWURF

Strassenverwaltung: **Rheinland-Pfalz**

Unterlage: 8 Blatt-Nr.: 1/2  
Lageplan - Wasser  
Einzugsgebiete B 257 / K 23

PROJIS-Nr.: SAP-Nr.: A-21-10-0017-01 Maßstab: 1:1000

#### B 257 Bitburg - Echemnach AS Messerich

Neubau einer kreuzungsfreien Anschlussstelle  
zwischen Messerich und Niederstedem an die Kreisstraße K 23

aufgestellt: Gerolstein  
15.02.2019  
Datum  
Dienststellenleiter

**Nachrichtliche Anlage zum  
Planfeststellungsbeschluss  
gemäß Kapitel A Nr. XI.8**