


Legende-Lageplan:

	Geh- u. Radweg		Sicherheitsraum für den Luftverkehr
	Wirtschaftsweg unbefestigt		Sicherheitsraum für den Straßenverkehr
	Fahrbahn mit Belastungsklasse		Gemarkungsgrenze
	Bankett		Verbandsgemeindegrenze
	Mulde Einchnittböschung		Überschwemmungsgebiet
	Pflaster		DTV III
	Grünfläche		DTV III
	Rasenkammersteine		gepl. Kanalschacht
	kurzfristig eingestaute Fläche		gepl. Kanalschacht DN 150
	Versickerungsfläche		gepl. Muldenabfuhrschacht
	Gewerbegebiet (geplant)		gepl. Straßenaufbau 300/500
	Sondergebiet (geplant)		Regenwasserkanal VG Werke
	Grünfläche (Gebiet)		Mischwasserkanal VG Werke
	Amphibiensstoppsinne		
	Amphibiendurchlässe		
	Dauerhafte Absperrung / Leitsystem für Reptilien und Amphibien		

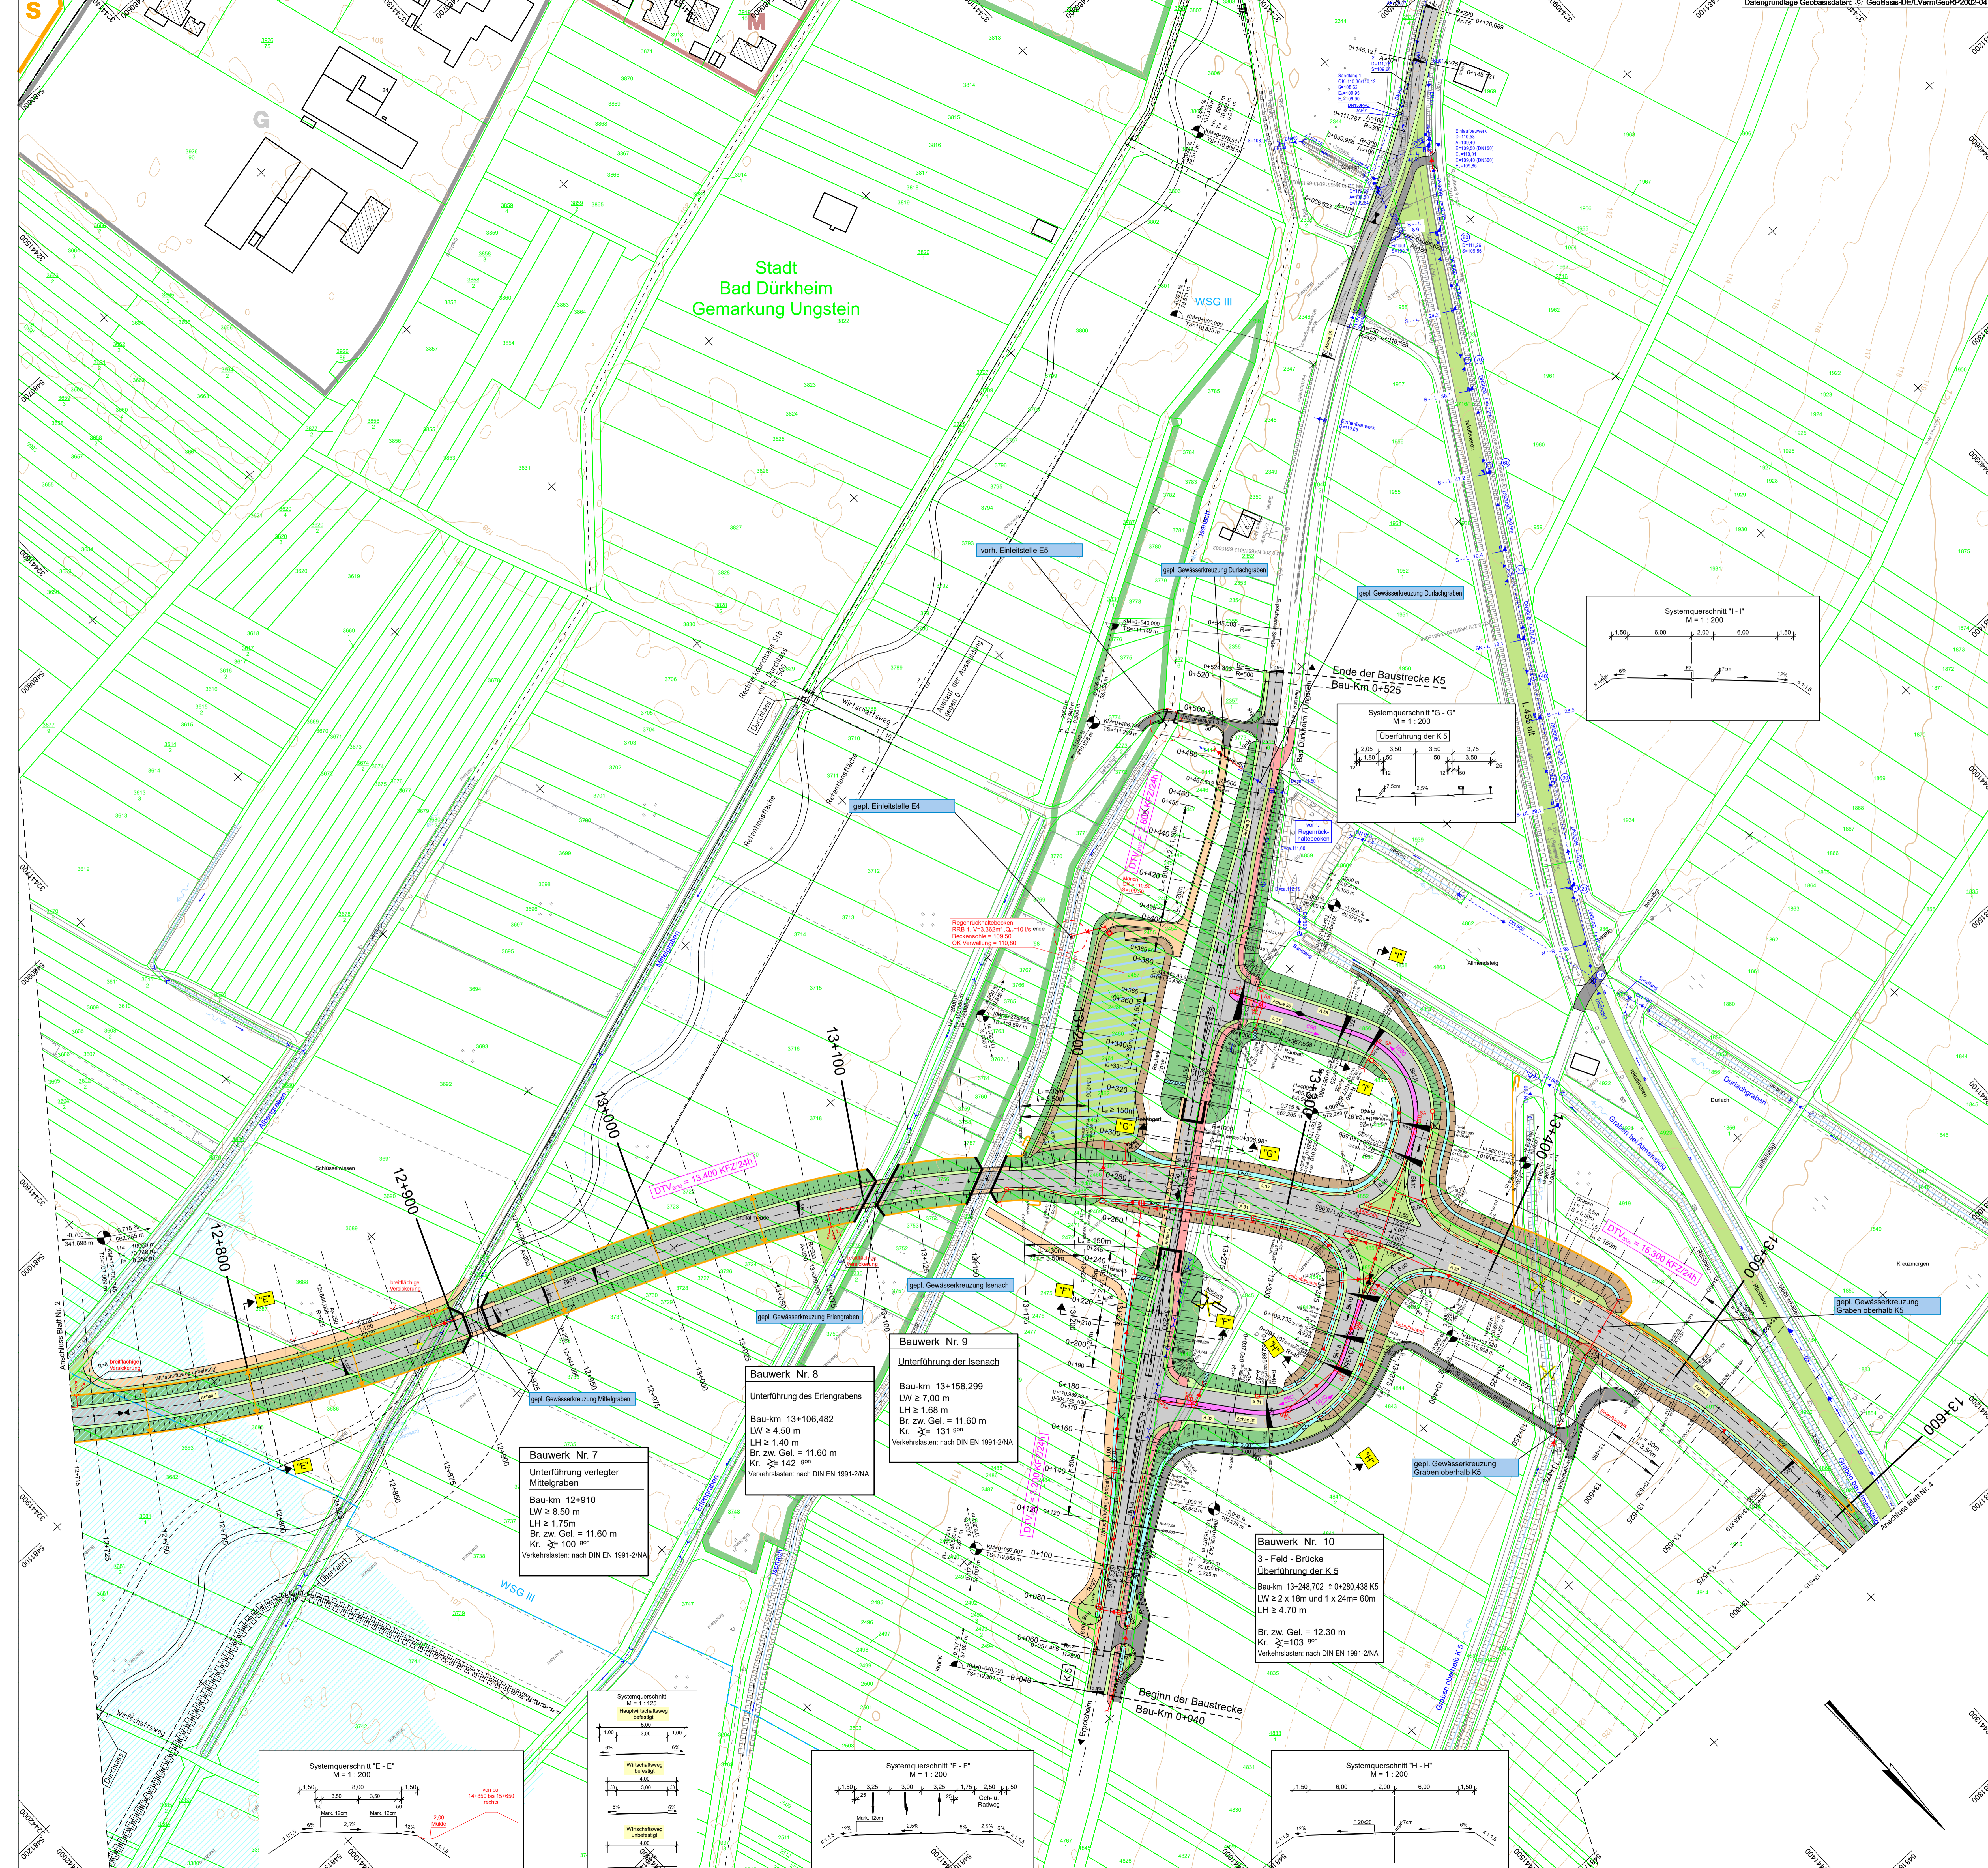

c			
b			
a			
Nr.	Art der Änderung	Datum	Name

Königsbahnstraße 5 66053 Neuenkirchen Tel.: 06821-90482-0 Fax: 06821-90482-42 Internet: www.mg-koehns.de E-Mail: p.sandring@koehns.de		Projektnr.: 6722	Datum	Name
		bearbeitet:	Oktober 2022	S. Knapp
		gezeichnet:	Oktober 2022	J. Schneider
		geprüft:	Oktober 2022	G. Kohrs

Entwurfsbearbeitung:	Landesbetrieb Mobilität Worms Schönauer Straße 5 Tel.: 06241401-5 Fax: 06241401-600		bearbeitet:	Datum	Name
			gezeichnet:	07.10.2022	gez. Heim
			geprüft:		

FESTSTELLUNGSENTWURF

Straßenbauverwaltung: 		Unterlage: 5	Bibl-Nr.: 3
PROJIS-Nr.:		SAP-Nr.: A.31-02-0376.05	Maßstab: 1:1000
B 271 neu OU Kallstadt - Ungstein			
aufgestellt: Worms, den 10.10.2022			
		(stellv. Dienststellenleiterin)	