




SCHNITT A-A

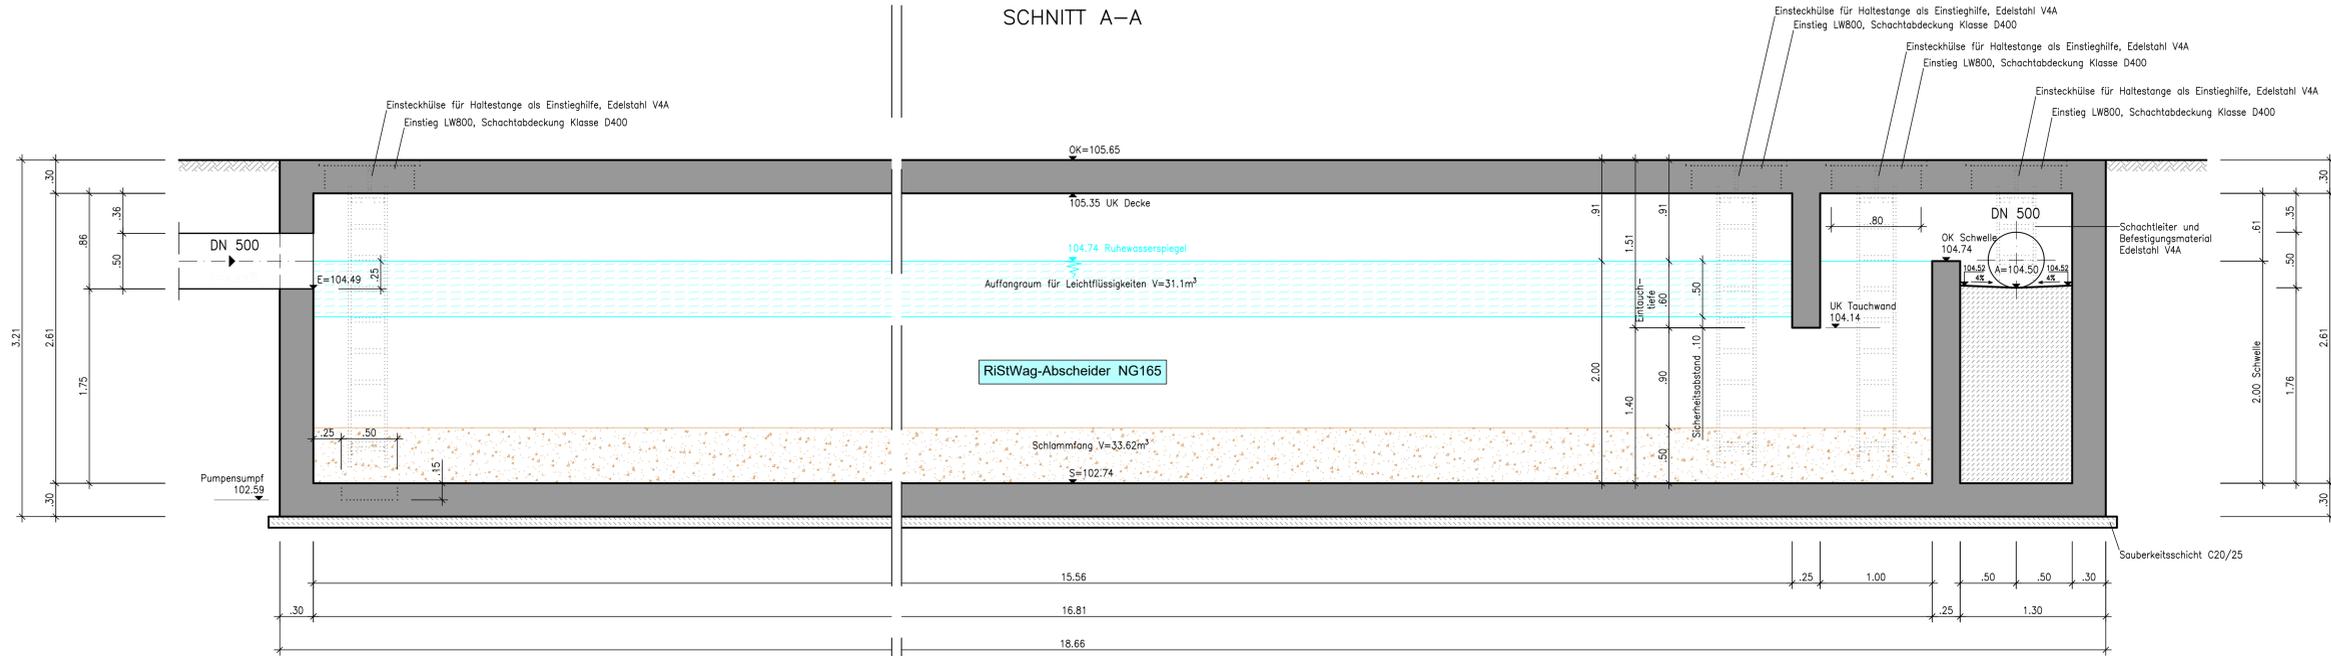

SCHNITT B-B

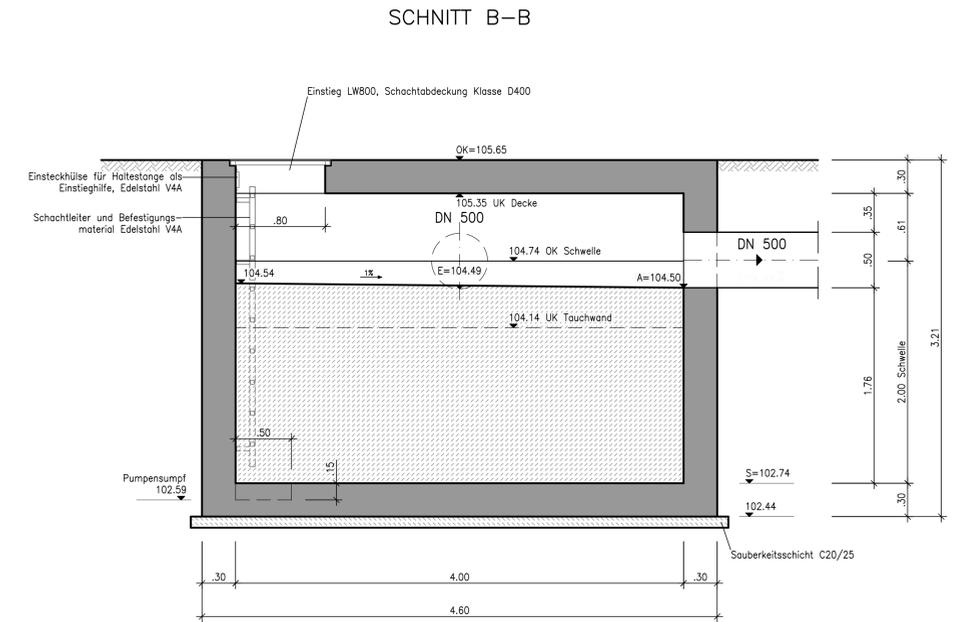

GRUNDRISS

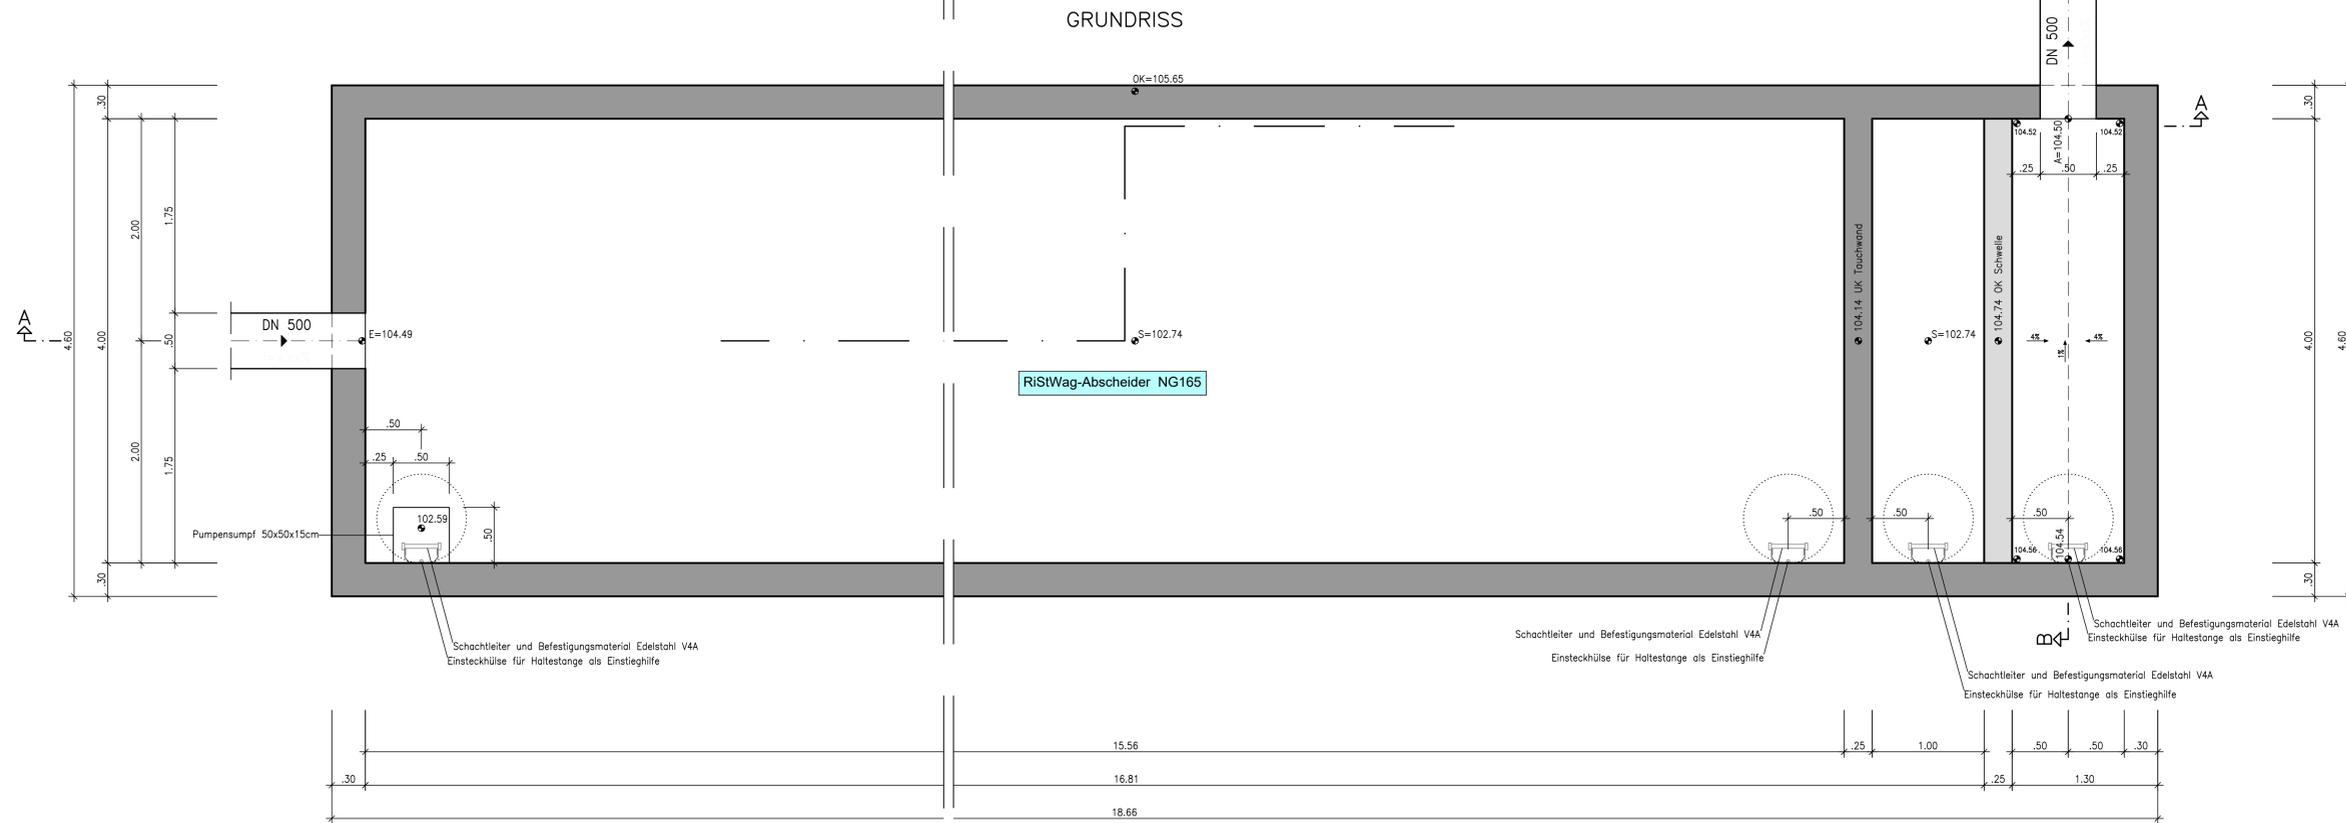


c			
b			
a			
Nr.	Art der Änderung	Datum	Name

Entwurfsbearbeitung: Königsbahnstraße 5 66538 Neunkirchen Tel.: 06821 / 9062-0 Fax: 06821 / 9062-82 Internet: www.ing-kohms.de E-Mail: plan@ing-kohms.de		Projekt-Nr.: 5722	Datum	Name
		bearbeitet:	Oktober 2022	T. Schlicker
		gezeichnet:	Oktober 2022	A. Schaar
		geprüft:	Oktober 2022	G. Kohms

Entwurfsbearbeitung:  Landesbetrieb Mobilität Worms Schönauer Straße 5 67547 Worms Tel.: 06241/401-5 Fax: 06241/401-600		Datum	Name
		bearbeitet:	
		gezeichnet:	
		geprüft:	07.10.2022 gez. Heim

FESTSTELLUNGSENTWURF

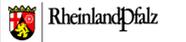Strassenbauverwaltung:  Rheinland-Pfalz	Unterlage: 8.3 Blatt-Nr.: 2 Bauwerkszeichnung RiStWag-Abscheider 2, NG 165 Bau-km 12+090 Achse 1 rechts
PROJIS-Nr.:	SAP-Nr.: A.31-02-0378.05
Maßstab: 1 : 25	

<p>B 271 neu OU Kallstadt - Ungstein</p>	
aufgestellt: Worms, den 10.10.2022 (stellv. Dienststellenleiterin)	

Die Halterungen der Schachtleiter sind so anzupassen, dass die Leiter lotrecht sitzt.
Rohranschluss nach DWA-A 139 ausführen