

Gemarkung Bad Dürkheim

Gemarkung Ungstein


**Grunderwerb:**

- für den Straßenbau zu erwerbende Fläche
- dauernd zu beschränkende Fläche
- vorübergehend in Anspruch zu nehmende Fläche
- nachrichtlich (im Eigentum von BRD-Bundesstraßenverwaltung / Land RLP)


**Flur / Flurstück / Größe des Flurstücks**  
 Fl. Nr. im Grunderwerbsverzeichnis / Größe der Teilfläche  
 Teilfläche des Flurstücks  
 Fl. Nr. des betroffenen Flurstücks  
 Nr. des Grunderwerbsplanes  
 Zusammengehörigkeitspfeil  
 Gemarkungsgrenze  
 Flurgrenze  
 Flurstücksnummer

**Schutzmaßnahmen:**

- Reptilien-Amphibienschutz-bauzeitlich
- Reptilien-Amphibienschutz-dauerhaft
- Bautabu
- Einzelbaumschutz
- vorh. / gepl. Einzelstelle
- Abbruch

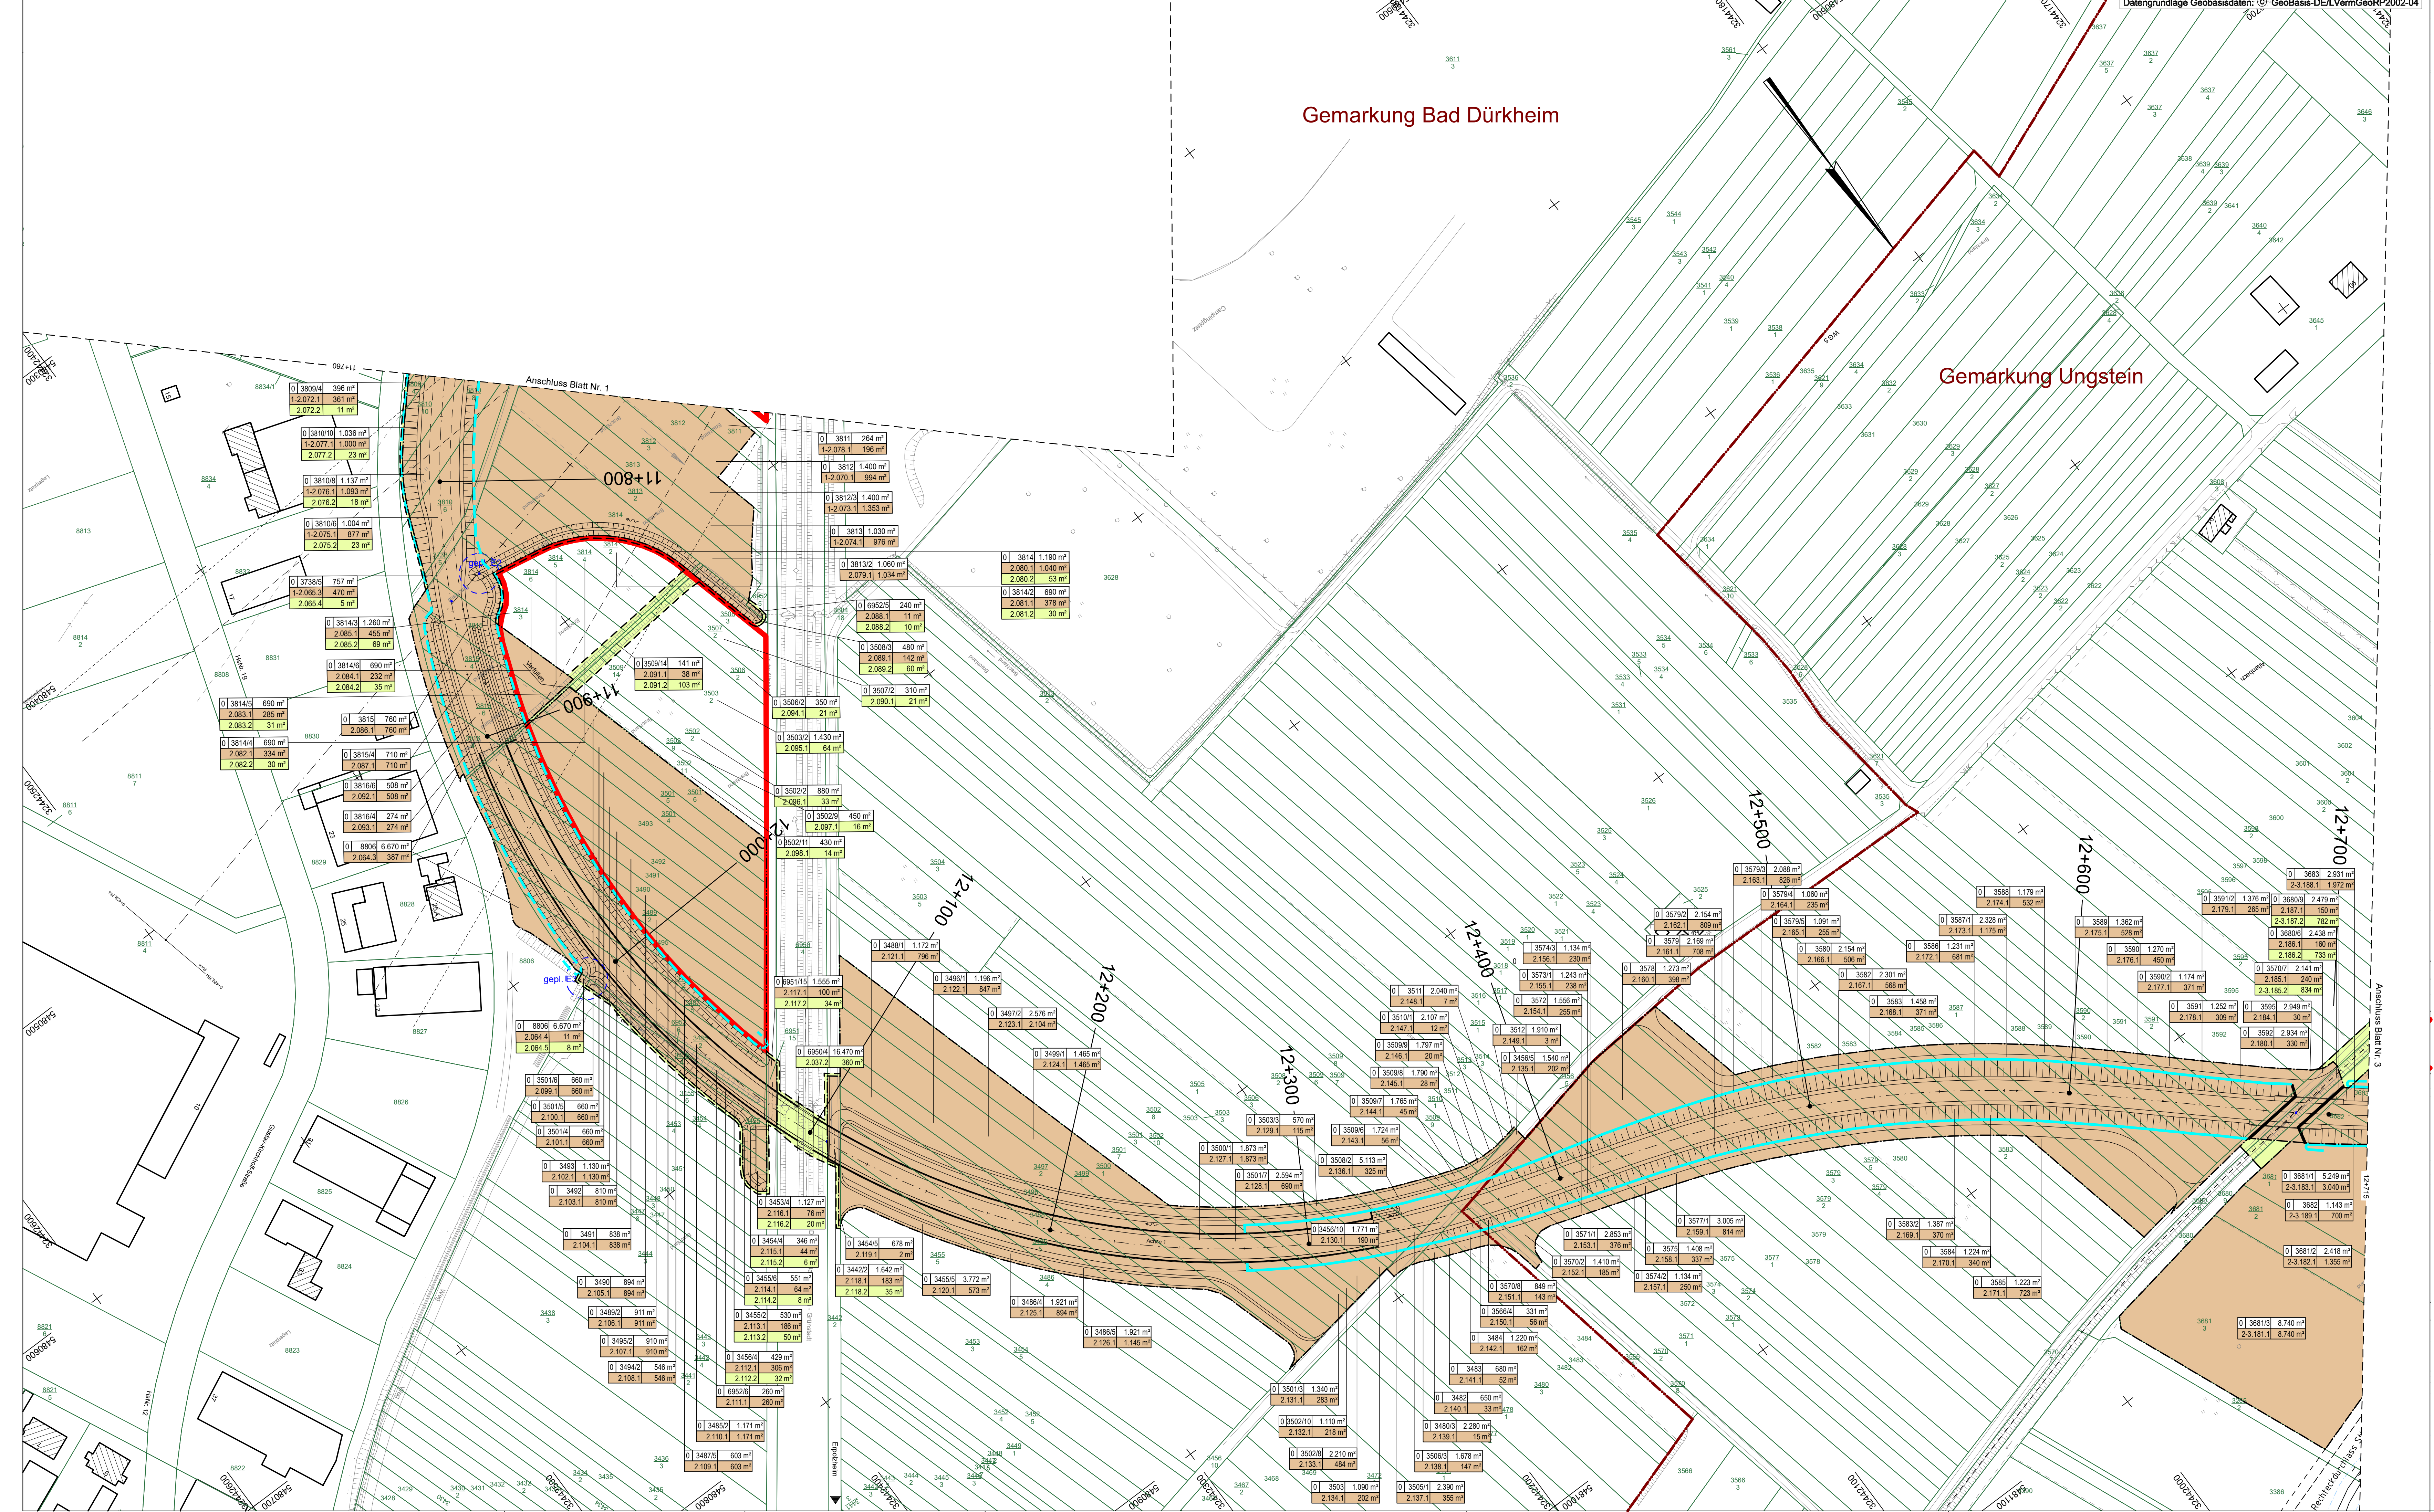

c			
b			
a			
Nr.	Art der Änderung	Datum	Name

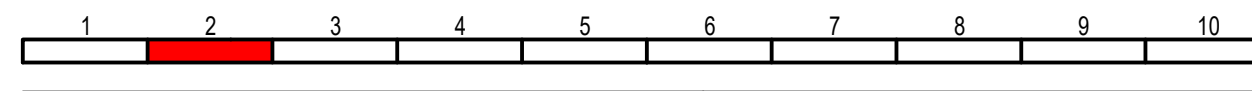

Königsbahnstraße 5  
66538 Neunkirchen  
Tel.: 06821-9062-0  
Fax: 06821-9062-62  
Internet: www.ing-kohns.de  
E-Mail: plan@ing-kohns.de

Ingenieurgruppe **KOHNS**

Projekt-Nr.: 5722

Datum	Name
bearbeitet: Oktober 2022	S. Knapp
gezeichnet: Oktober 2022	E. Lang
geprüft: Oktober 2022	G. Kohns

Entwurfsbearbeitung:

Landesbetrieb Mobilität  
Worms  
Schönauer Straße 5  
67547 Worms  
Tel.: 06241401-5  
Fax: 06241401-600

Datum	Name
bearbeitet:	
gezeichnet:	
geprüft: 07.10.2022	gez. Helm / Wiggan

### FESTSTELLUNGSENTWURF

Straßenbauverwaltung: **Rheinlandpfalz**

Unterlage: 10.1 Blatt-Nr.: 2  
Lageplan - Grunderwerb

PROJIS-Nr.: SAP-Nr.: A.31-02-0378.05 Maßstab: 1:1000

**B 271 neu**  
**OU Kallstadt - Ungstein**

aufgestellt:  
Worms, den 10.10.2022

B. Sauerbelle  
(stellv. Dienststellenleiterin)