

Anschluss B 271 alt

Anschluss K 5

Kallstadt

Anschluss K 4

Freinsheim

Mischgebiet

Legende

- Hauptgebäude
- Nebengebäude
- Immissionsort
- Punkt ohne Grenzwertüberschreitung
- Punkt mit Grenzwertüberschreitung
- Freifeldpunkt
- Konflikt-Freifeldpunkt
- Fassade mit Grenzwertüberschreitung
- Gebäude erhalten passiven Lärmschutz wenn keine ausreichende Schallsdämmung vorhanden ist.
- Stockwerke mit Grenzwertüberschreitung Beurteilungspegel Tag/Nacht in dB(A)
- Wand
- Emission Straße
- Brücke

Entwurfsbearbeitung:		Projekt-Nr.: A.31-02-0378.05	
Landesbetrieb Mobilität Rheinland-Pfalz Fachgruppe Umwelt/Landespflege Friedrich-Ebert-Ring 14 - 20, 56068 Koblenz Tel: 0261/3029-0, Fax: 0261/3029-1915 E-Mail: lsm@lsm.rlp.de	Worms Schönauer Straße 5, 67547 Worms Tel: 06241/401-5 Fax: 06241/401-7990	bearbeitet:	gezeichnet:
		geprüft:	

FESTSTELLESENTWURF


Landesbetrieb Mobilität
Worms
Schönauer Straße 5, 67547 Worms
Tel: 06241/401-5
Fax: 06241/401-7990

B 271 neu OU Kallstadt - Ungstein		Unterlage: 17.2
Schalltechnische Untersuchung nach RLS-19		Blatt Nr.: 2
Maßnahmen-Nr.: A.31-02-0378.05		Datum
bearbeitet	gezeichnet	Name
geprüft		
Lageplan 2 - Immissionsorte		Maßstab 1 : 2.500

Entwurfsprüfung:	Datum	Name
Straßenplanung:	07.10.2022	gez. Heim
Landespflege:		
Immissionschutz:	Datum	Name
Nr. Art der Änderung		
1		
2		
3		
4		
5		
6		

aufgestellt:
Worms, den 10.10.2022

Bea
(stellv. Dienststellenleiterin)

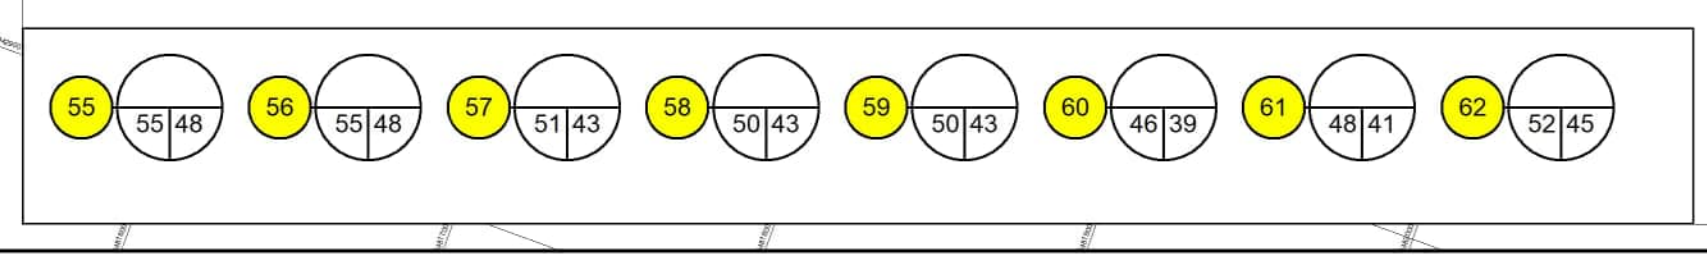

Maßstab 1:2500
0 20 40 60 80
m