

Y 2598116.003
X 5541751.228

Y 2598093.141
X 5541296.802



A1 KV
Entseglung nicht mehr benötigter Asphalt- und Schotterflächen; befestigte Flächen einschließlich Unterbau herausnehmen; Untergrund bei auflockern und Oberboden einbauen.

A3 K2
Anpflanzung von Bäumen im Bereich der Böschungen, Nebenfächern und auf dem Sichtschutzwahl.

E1 KV, K4
Umwandlung von Intensivweiden und entseglter Fahrbahntrasse in Extensivgrünland mit randlichen Wiesensäumen und Gehölzplantagen.

G1
Einsatz von Landschaftsrassen auf Banketten und in Entwässerungsrinnen.

G2
Einsatz von Landschaftsrassen auf dem neu angelegten Böschungen, Verkehrsgrün- und Nebenfächern und Entwicklung von Säumen und Rassen.

A2 K1, K3
Pflanzung von Gehölzen auf den neuen Böschungen und Nebenfächern sowie auf dem Sichtschutzwahl.

A7 K7
Anlage eines Offenstretzens innerhalb der offenen Feldflur.

G6
Ergänzung und Anlage einer Baumreihe entlang der entseglten Trasse der B 327 mit sowie entlang des die B 327 neu überführenden Wirtschaftsweges.

Legende

- Planung**
- Eintrittsböschung
 - Entwässerungsrinne mit Ablaufschacht
 - Bankett
 - Entwässerungsrinne mit Regenlauf
 - Fahrbahn Vollausbau
 - Fahrbahn Bestandsausbau
 - Randstreifen
 - Bankett
 - Dammböschung
 - Entwässerungsrinne mit Querriegel
 - Gründische
 - Erdfweg
 - Entseglung
 - Abtrag
 - Auffüllung
 - Wirtschaftsweg mit sandgeschütteter Schotterdecke
 - Wirtschaftsweg bituminös befestigt
 - Gelweg
 - geplantes Bauwerk
 - geplante Entwässerung
 - Schutzplanke
 - Fahrbahnneigung
 - Neigungsbrechpunkt
 - Hochpunkt
 - Tiefpunkt
 - Verlust von Einzelbäumen / Gehölzen
 - Abgrenzung Wasserschutzgebiet


- bestehende Versorgungsleitungen**
(nachrichtliche Darstellung)
- Wasserversorgungsleitung - Rhein-unsrück Wasser Zweckverband
 - Wasserversorgungsleitung - VG-Wecke Kirchberg
 - Kabel - Mittelspannung - RWE
 - Freileitung - Mittelspannung - RWE
 - Freileitung - Niederspannung - RWE
 - Kabel - Niederspannung - RWE
 - Kabel - T-Com

- Regelungsverzeichnis**
- Lfd. Nr. in Regelungsverzeichnis

- Landespflege**
- Pflanzung von Baum- und Strauchgehölzen
 - Pflanzung von Gehölzen
 - Pflanzung von Heistern
 - Pflanzung Einzelbaum
 - Einsatz von Landschaftsrassen
 - Einsatz Feuchtwiese
 - Entwicklung von Wiesensäumen
 - Einsatz / Entwicklung von Extensivweiden
 - Entwicklung von Waldsäumen im Bereich des Arbeitsraumes
 - Schutz und Erhaltung von Einzelbäumen
 - Schutzzaun zur Erhaltung von Gehölzen und Waldbeständen
 - Maßnahmenummer (fortlaufend)

Maßnahmenummer	Bezug zur laufenden Konfliktnummer	
A1	K1	Erläuterung der Maßnahme
Einsatz von ...		

A = Ausgleichsmaßnahme
G = Gestaltungsmaßnahme
S = Schutzmaßnahme

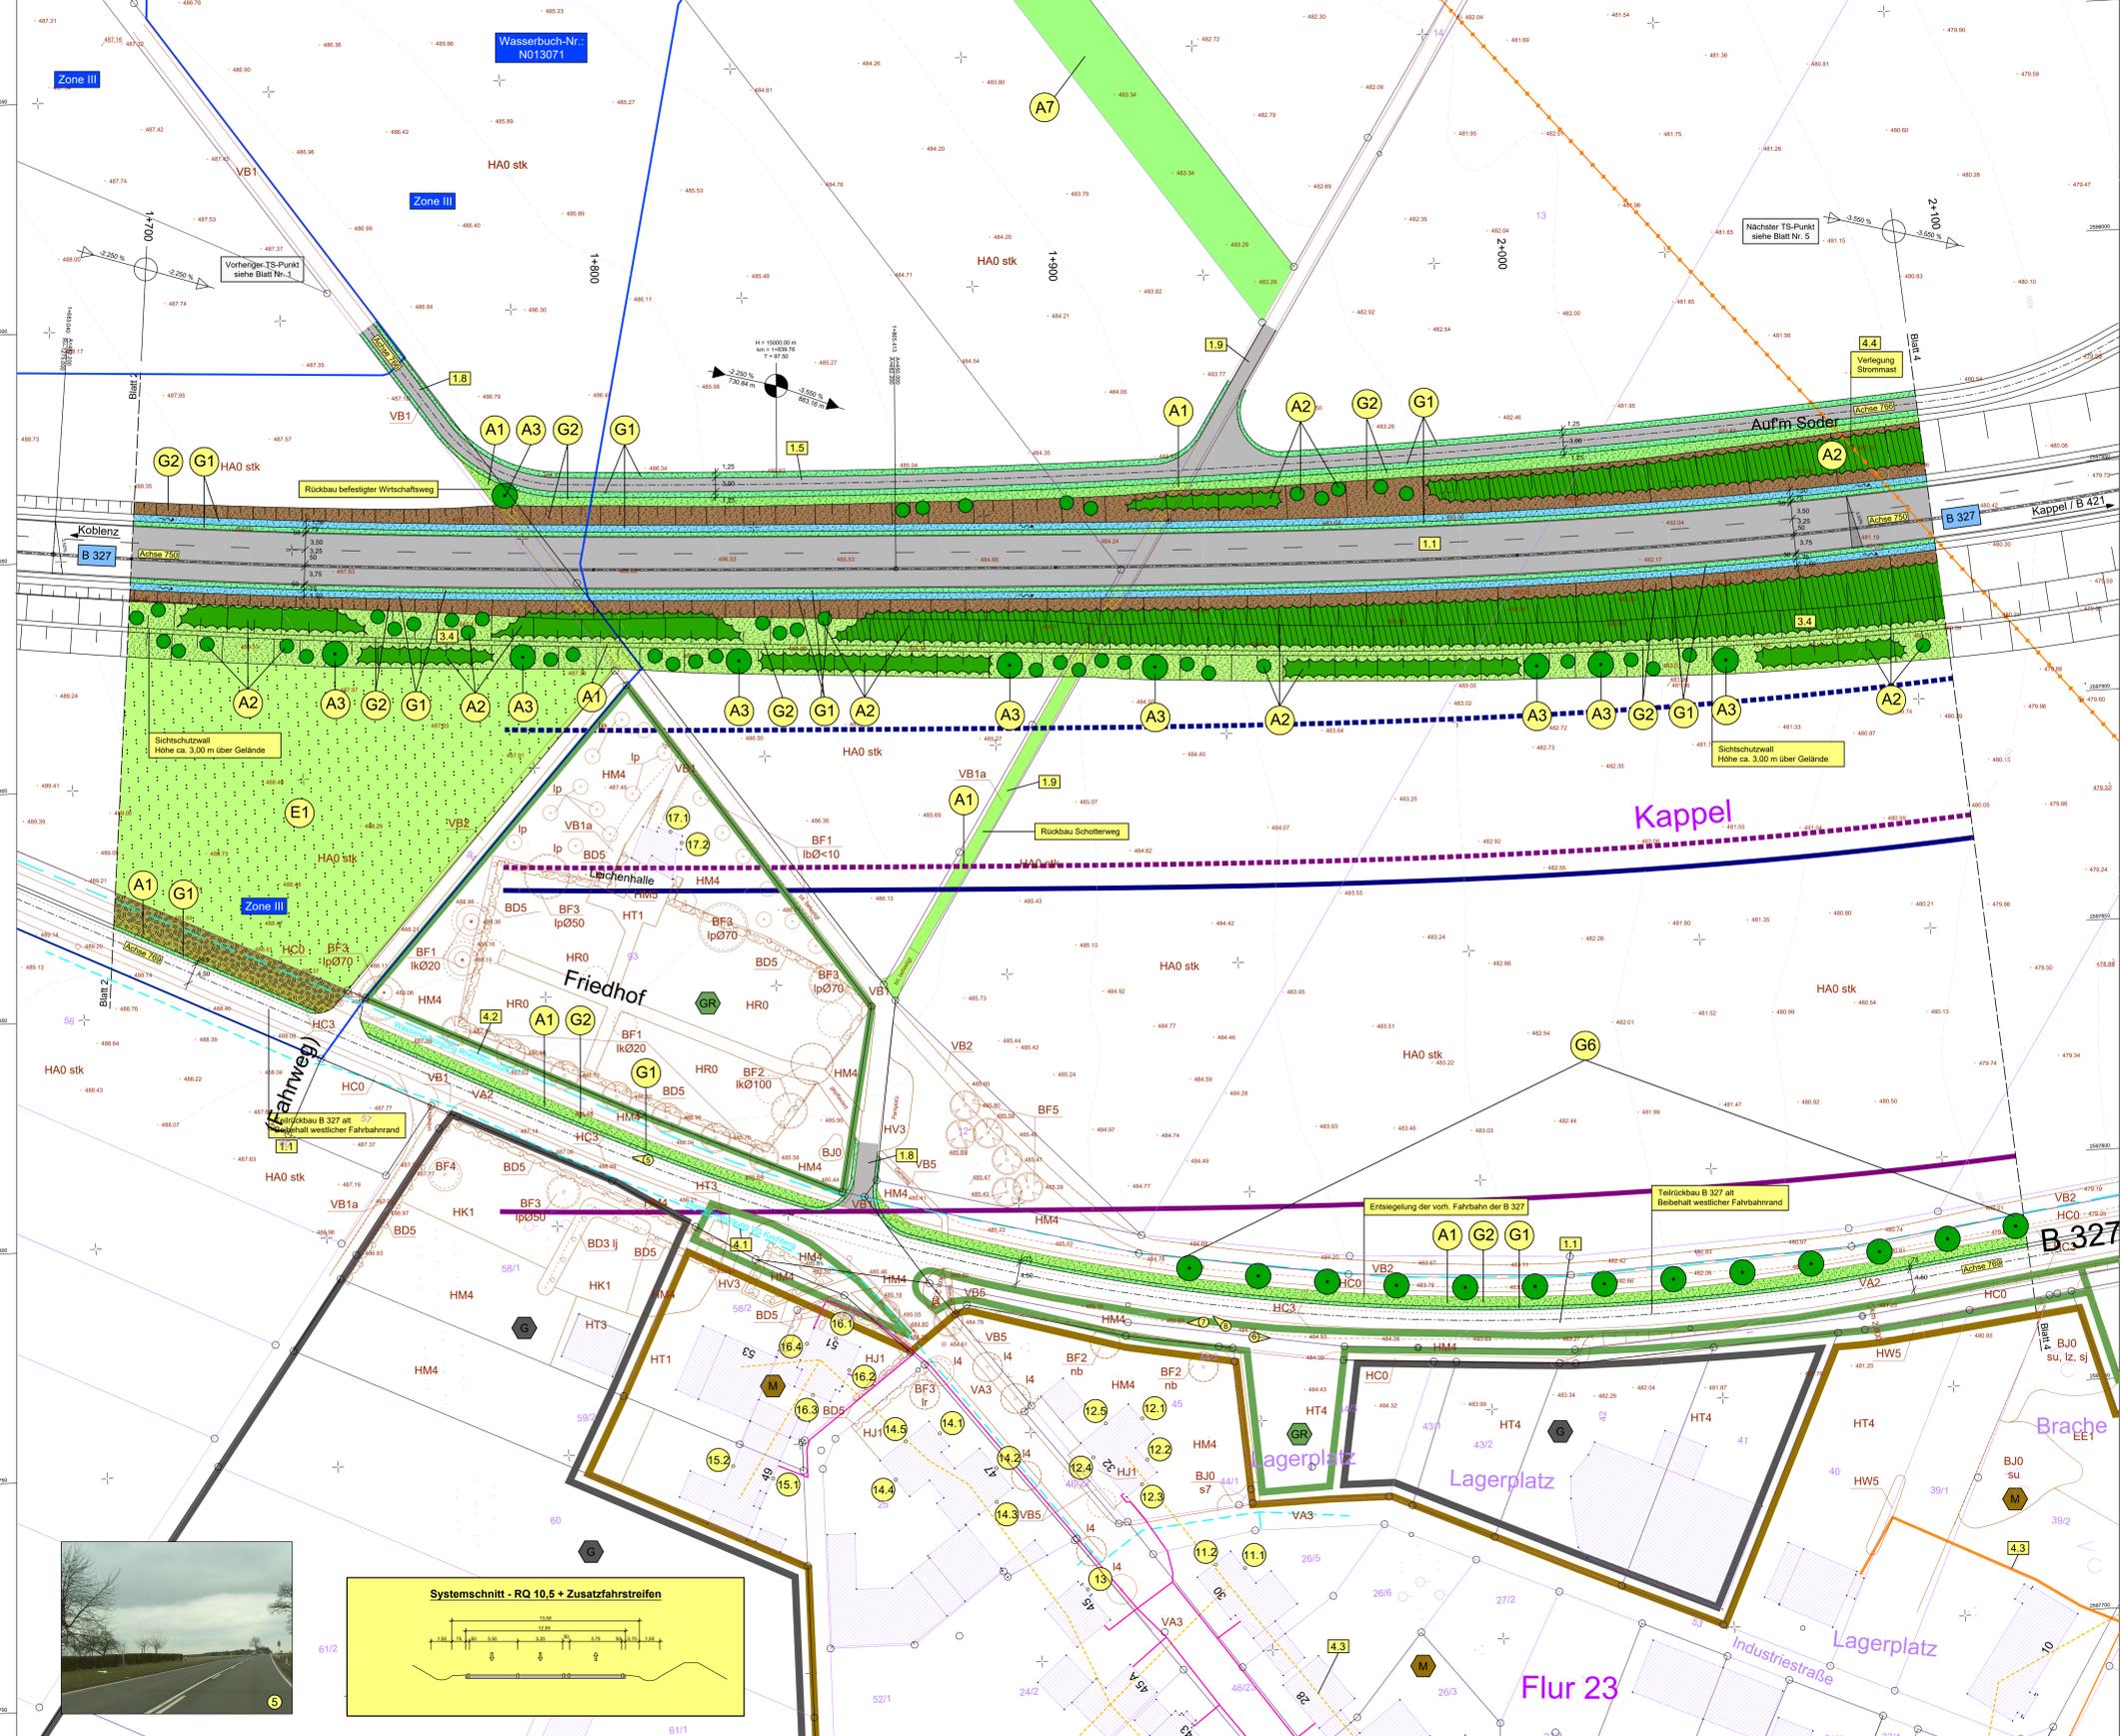

c						
d						
e						
MANN Ingenieure GmbH Ingenieurbüro Schwanenstraße 11 55450 Bad Kreuznach Tel: 0671804-0 Fax: 0671804-2000 E-Mail: info@manna-engineure.de	Projekt-Nr.:	Datum:	Name:
	bearbeitet:	Okt. 2013	Becker
	gezeichnet:	Okt. 2013	Hammer
	geprüft:	Okt. 2018	Schurath/Müller

LBM Landesbetrieb Bauwesen Postfach 11 0000 55450 Bad Kreuznach Tel: 0671804-0 Fax: 0671804-2000	Projekt-Nr.:	Datum:	Name:
	bearbeitet:	Januar 2019	Schneberger
	gezeichnet:	Januar 2019	Karbach
	geprüft:	Juli 2022	Riedle

FESTSTELLUNGSENTWURF		
Straßenbauverwaltung: Rheinland-Pfalz	Unterlage: 5 Blatt-Nr.: 3 Lageplan	Maßstab: 1:500
PROJUS-Nr.: SAPAN-Nr.: A-13-04-0080.02	B 327 / B 421 bei Kappel Knotenpunktbau und Anbau Zusatzfahrstreifen	
aufgestellt: Bad Kreuznach, den 24.01.2024	gez. Wagner Leiter der Dienststelle	

Y 2597691.539
X 5541772.583

Y 2597668.677
X 5541318.156