



### Legende

- Planung**
- Einschnittsböschung
  - Entwässerungsmulde mit Ablaufschacht
  - Bankett
  - Entwässerungsrinne mit Regeneinlauf
  - Fahrbahn Vollausbau
  - Fahrbahn Bestandausbau
  - Randstreifen
  - Bankett
  - Dammböschung
  - Entwässerungsrinne mit Queriegel
  - Grünfläche
  - Erdweg
  - Entsiegelung
  - Abtrag
  - Auffüllung
  - Wirtschaftsweg mit sandgeschlämmer Schotterdecke
  - Wirtschaftsweg, bituminös befestigt
  - Gehweg
  - geplantes Bauwerk
  - geplante Entwässerung
  - Schutzplanke
  - Fahrbahnquerneigung
  - Neigungsbrechpunkt
  - Hochpunkt
  - Tiefpunkt
  - Verlust von Einzelbäumen / Gehölzen
  - Abgrenzung Wasserschutzgebiet
- bestehende Versorgungsleitungen**  
(nachrichtliche Darstellung)
- Wasserversorgungsleitung - Rhein-Hunsrück Wasser Zweckverband
  - Wasserversorgungsleitung - VG-Werke Kirchberg
  - Kabel - Mittelspannung - RWE
  - Freileitung - Mittelspannung - RWE
  - Freileitung - Niederspannung - RWE
  - Kabel - Niederspannung - RWE
  - Kabel - T-Com
- Regelungsverzeichnis**
- Lfd. Nr. im Regelungsverzeichnis
- Landespflege**
- Pflanzung von Baum- und Strauchgehölzen
  - Pflanzung von Büschen
  - Pflanzung von Heistern
  - Pflanzung Einzelbaum
  - Einsatz von Landschaftsrasen
  - Einsatz Feuchtwiese
  - Entwicklung von Wiesensäumen
  - Einsatz / Entwicklung von Extensivwiesen
  - Entwicklung von Waldsäumen im Bereich des Arbeitsraumes
  - Schutz und Erhaltung von Einzelbäumen
  - Schutzzaun zur Erhaltung von Gehölzen und Waldbeständen
  - Maßnahmennummer (fortlaufend)
- Maßnahmen- Bezug zur laufenden Konfliktnummer**
- |    |    |
|----|----|
| A1 | K1 |
|----|----|
- Einsaat von ... Erläuterung der Maßnahme

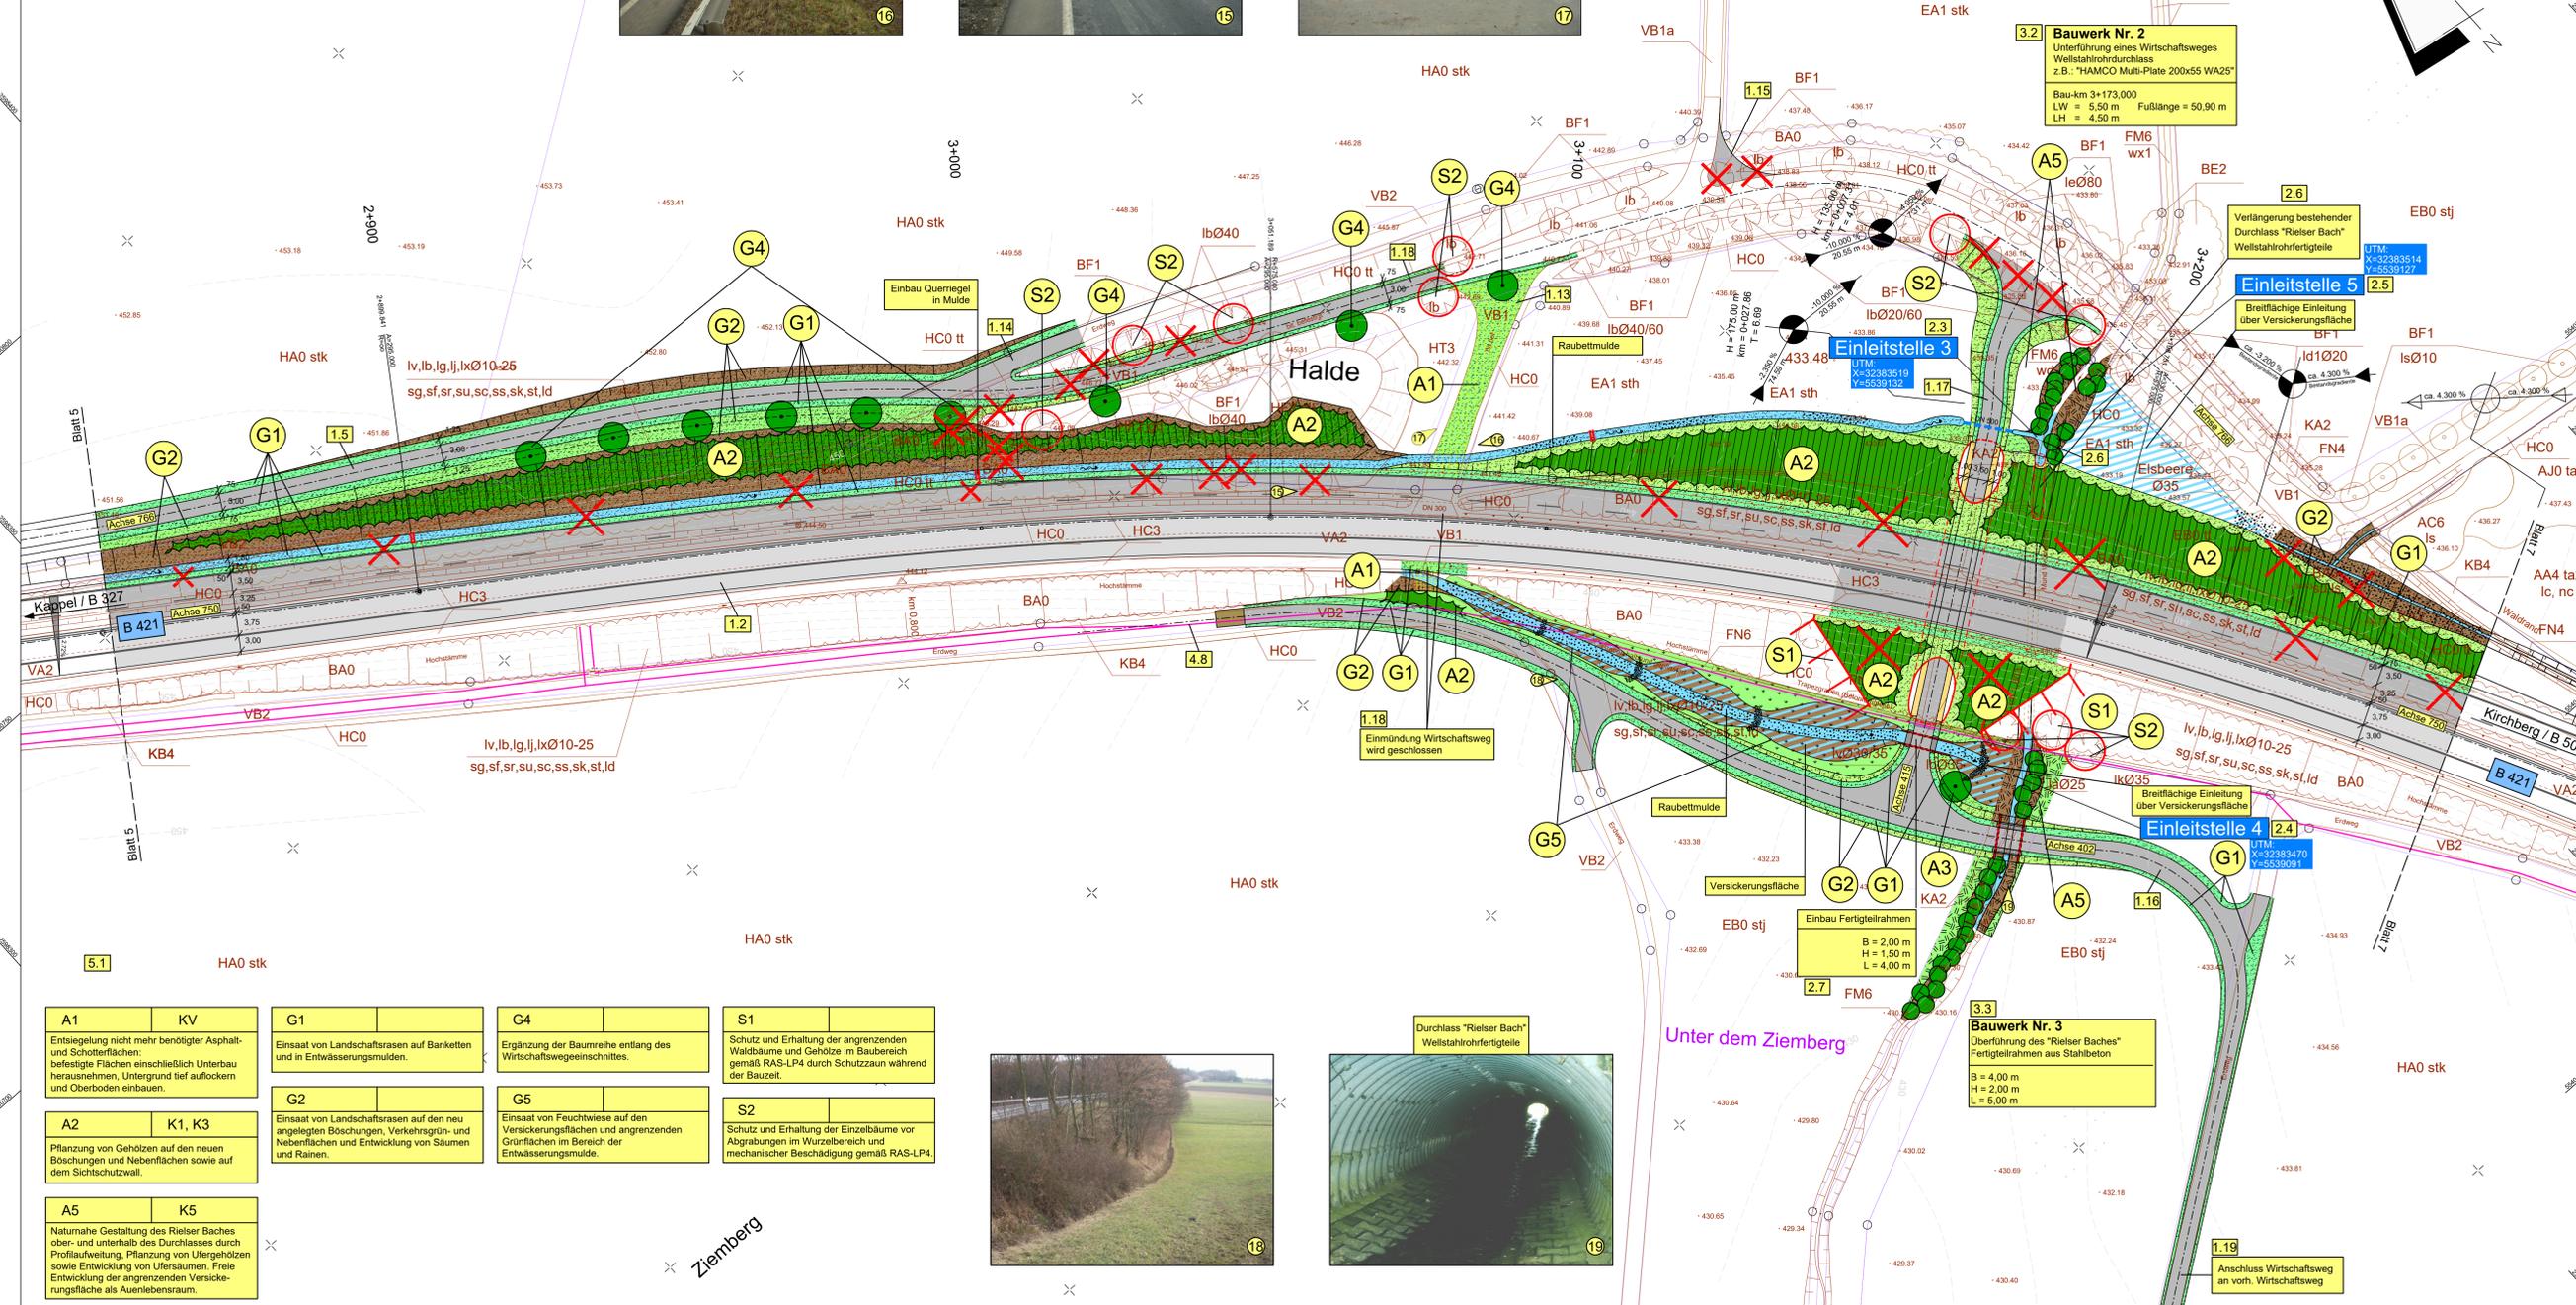

<b>A1</b> Entsiegelung nicht mehr benötigter Asphalt- und Schotterflächen: befestigte Flächen einschließlich Unterbau herausnehmen, Untergrund tief auflockern und Oberboden einbauen.	<b>KV</b>	<b>G1</b> Einsaat von Landschaftsrasen auf Banketten und in Entwässerungsmulden.	<b>G4</b> Ergänzung der Baumreihe entlang des Wirtschaftswegeschnittes.	<b>S1</b> Schutz und Erhaltung der angrenzenden Waldsäume und Gehölze im Baubereich gemäß RAS-LP4 durch Schutzzaun während der Bauzeit.
<b>A2</b> Pflanzung von Gehölzen auf den neuen Böschungen und Nebenflächen sowie auf dem Sichtschutzwall.	<b>K1, K3</b>	<b>G2</b> Einsaat von Landschaftsrasen auf den neu angelegten Böschungen, Verkehrsgrün- und Nebenflächen und Entwicklung von Säumen und Rainen.	<b>G5</b> Einsatz von Feuchtwiese auf den Versickerungsflächen und angrenzenden Grünflächen im Bereich der Entwässerungsmulde.	<b>S2</b> Schutz und Erhaltung der Einzelbäume vor Abgrabungen im Wurzelbereich und mechanischer Beschädigung gemäß RAS-LP4.
<b>A5</b> Naturnahe Gestaltung des Rieiser Baches ober- und unterhalb des Durchlasses durch Profilaufweitung, Pflanzung von Ufergehölzen sowie Entwicklung von Ufersäumen. Freie Entwicklung der angrenzenden Versickerungsfläche als Auenlebensraum.	<b>K5</b>			

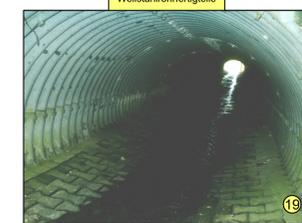

c			
b			
a			
Nr.	Art der Änderung	Datum	Name

1	2	3	4	5	6	7
---	---	---	---	---	---	---

<b>MANN Ingenieure GmbH</b> Berlin (Pflanz) (Bauwesen) Sobottastr. 14   55422 Wittgen Tel.: +49 (0) 22 52 82 8-0 Fax: +49 (0) 22 52 82 8-30 E-Mail: info@manna-ingenieure.de		Projekt-Nr.:	Datum	Name
		bearbeitet:	Okt. 2013	Becker
		gezeichnet:	Okt. 2013	Hammer
		geprüft:	Okt. 2018	Schurath/Müller

	Landesbetrieb Mobilität Bad Kreuznach Eberhard-Johannes-Str. 4 55543 Bad Kreuznach Tel.: 0671/804-0 Fax: 0671/804-2000	Datum	Name	
		bearbeitet:	Januar 2019	Schneberger
		gezeichnet:	Januar 2019	Karbach
		geprüft:	Juli 2022	Riedle

### FESTSTELLUNGSENTWURF

Straßenbauverwaltung:	Unterlage: 5	Blatt-Nr.: 6
	Lageplan	
PROJIS-Nr.:	SAP-Nr.: A.13-04-0080.02	Maßstab: 1:500

<b>B 327 / B 421 bei Kappel</b>	
<b>Knotenpunktbau und Anbau Zusatzfahrstreifen</b>	
aufgestellt:	Bad Kreuznach, den 24.01.2024
gez. Wagner	Leiter der Dienststelle