

Legende

- Planung**
- Einschnittböschung
 - Entwässerungsmulde mit Ablaufschacht
 - Bankett
 - Entwässerungsrinne mit Regeneinlauf
 - Fahrbahn Vollausbau
 - Fahrbahn Bestandausbau
 - Bankett
 - Dammböschung
 - Entwässerungsgraben mit Querriegel
 - Grünfläche
 - Erdweg
 - Entsiegelung
 - Abtrag
 - Auffüllung
 - Wirtschaftsweg mit sandgeschlämmer Schotterdecke
 - Wirtschaftsweg, bituminös befestigt
 - Gehweg
 - geplantes Bauwerk
 - geplante Entwässerung
 - Schutzplanke
 - Fahrbahnquerneigung
 - Neigungsbrechpunkt
 - Hochpunkt
 - Tiefpunkt
 - Verlust von Einzelbäumen / Gehölzen
 - Abgrenzung Wasserschutzgebiet


- bestehende Versorgungsleitungen**
(nachrichtliche Darstellung)
- Wasserversorgungsleitung - RheinHunsrück Wasser Zweckverband
 - Wasserversorgungsleitung - VG-Werke Kirchberg
 - Kabel - Mittelspannung - RWE
 - Freileitung - Mittelspannung - RWE
 - Freileitung - Niederspannung - RWE
 - Kabel - Niederspannung - RWE
 - Kabel - T-Com

- Regelungsverzeichnis**
- Lfd. Nr. im Regelungsverzeichnis

- Landespflege**
- Pflanzung von Baum- und Strauchgehölzen
 - Pflanzung von Büschen
 - Pflanzung von Heistern
 - Pflanzung Einzelbaum
 - Einsatz von Landschaftsrasen
 - Einsatz Feuchtwiese
 - Entwicklung von Wiesensäumen
 - Einsatz / Entwicklung von Extensivwiesen
 - Entwicklung von Waldsäumen im Bereich des Arbeitsraumes
 - Schutz und Erhaltung von Einzelbäumen
 - Schutzzaun zur Erhaltung von Gehölzen und Waldbeständen
 - Maßnahmennummer (fortlaufend)

Maßnahmennummer	Bezug zur laufenden Konfliktnummer
A1	K1
Einsatz von ...	Erläuterung der Maßnahme

A = Ausgleichsmaßnahme
G = Gestaltungsmaßnahme
S = Schutzmaßnahme

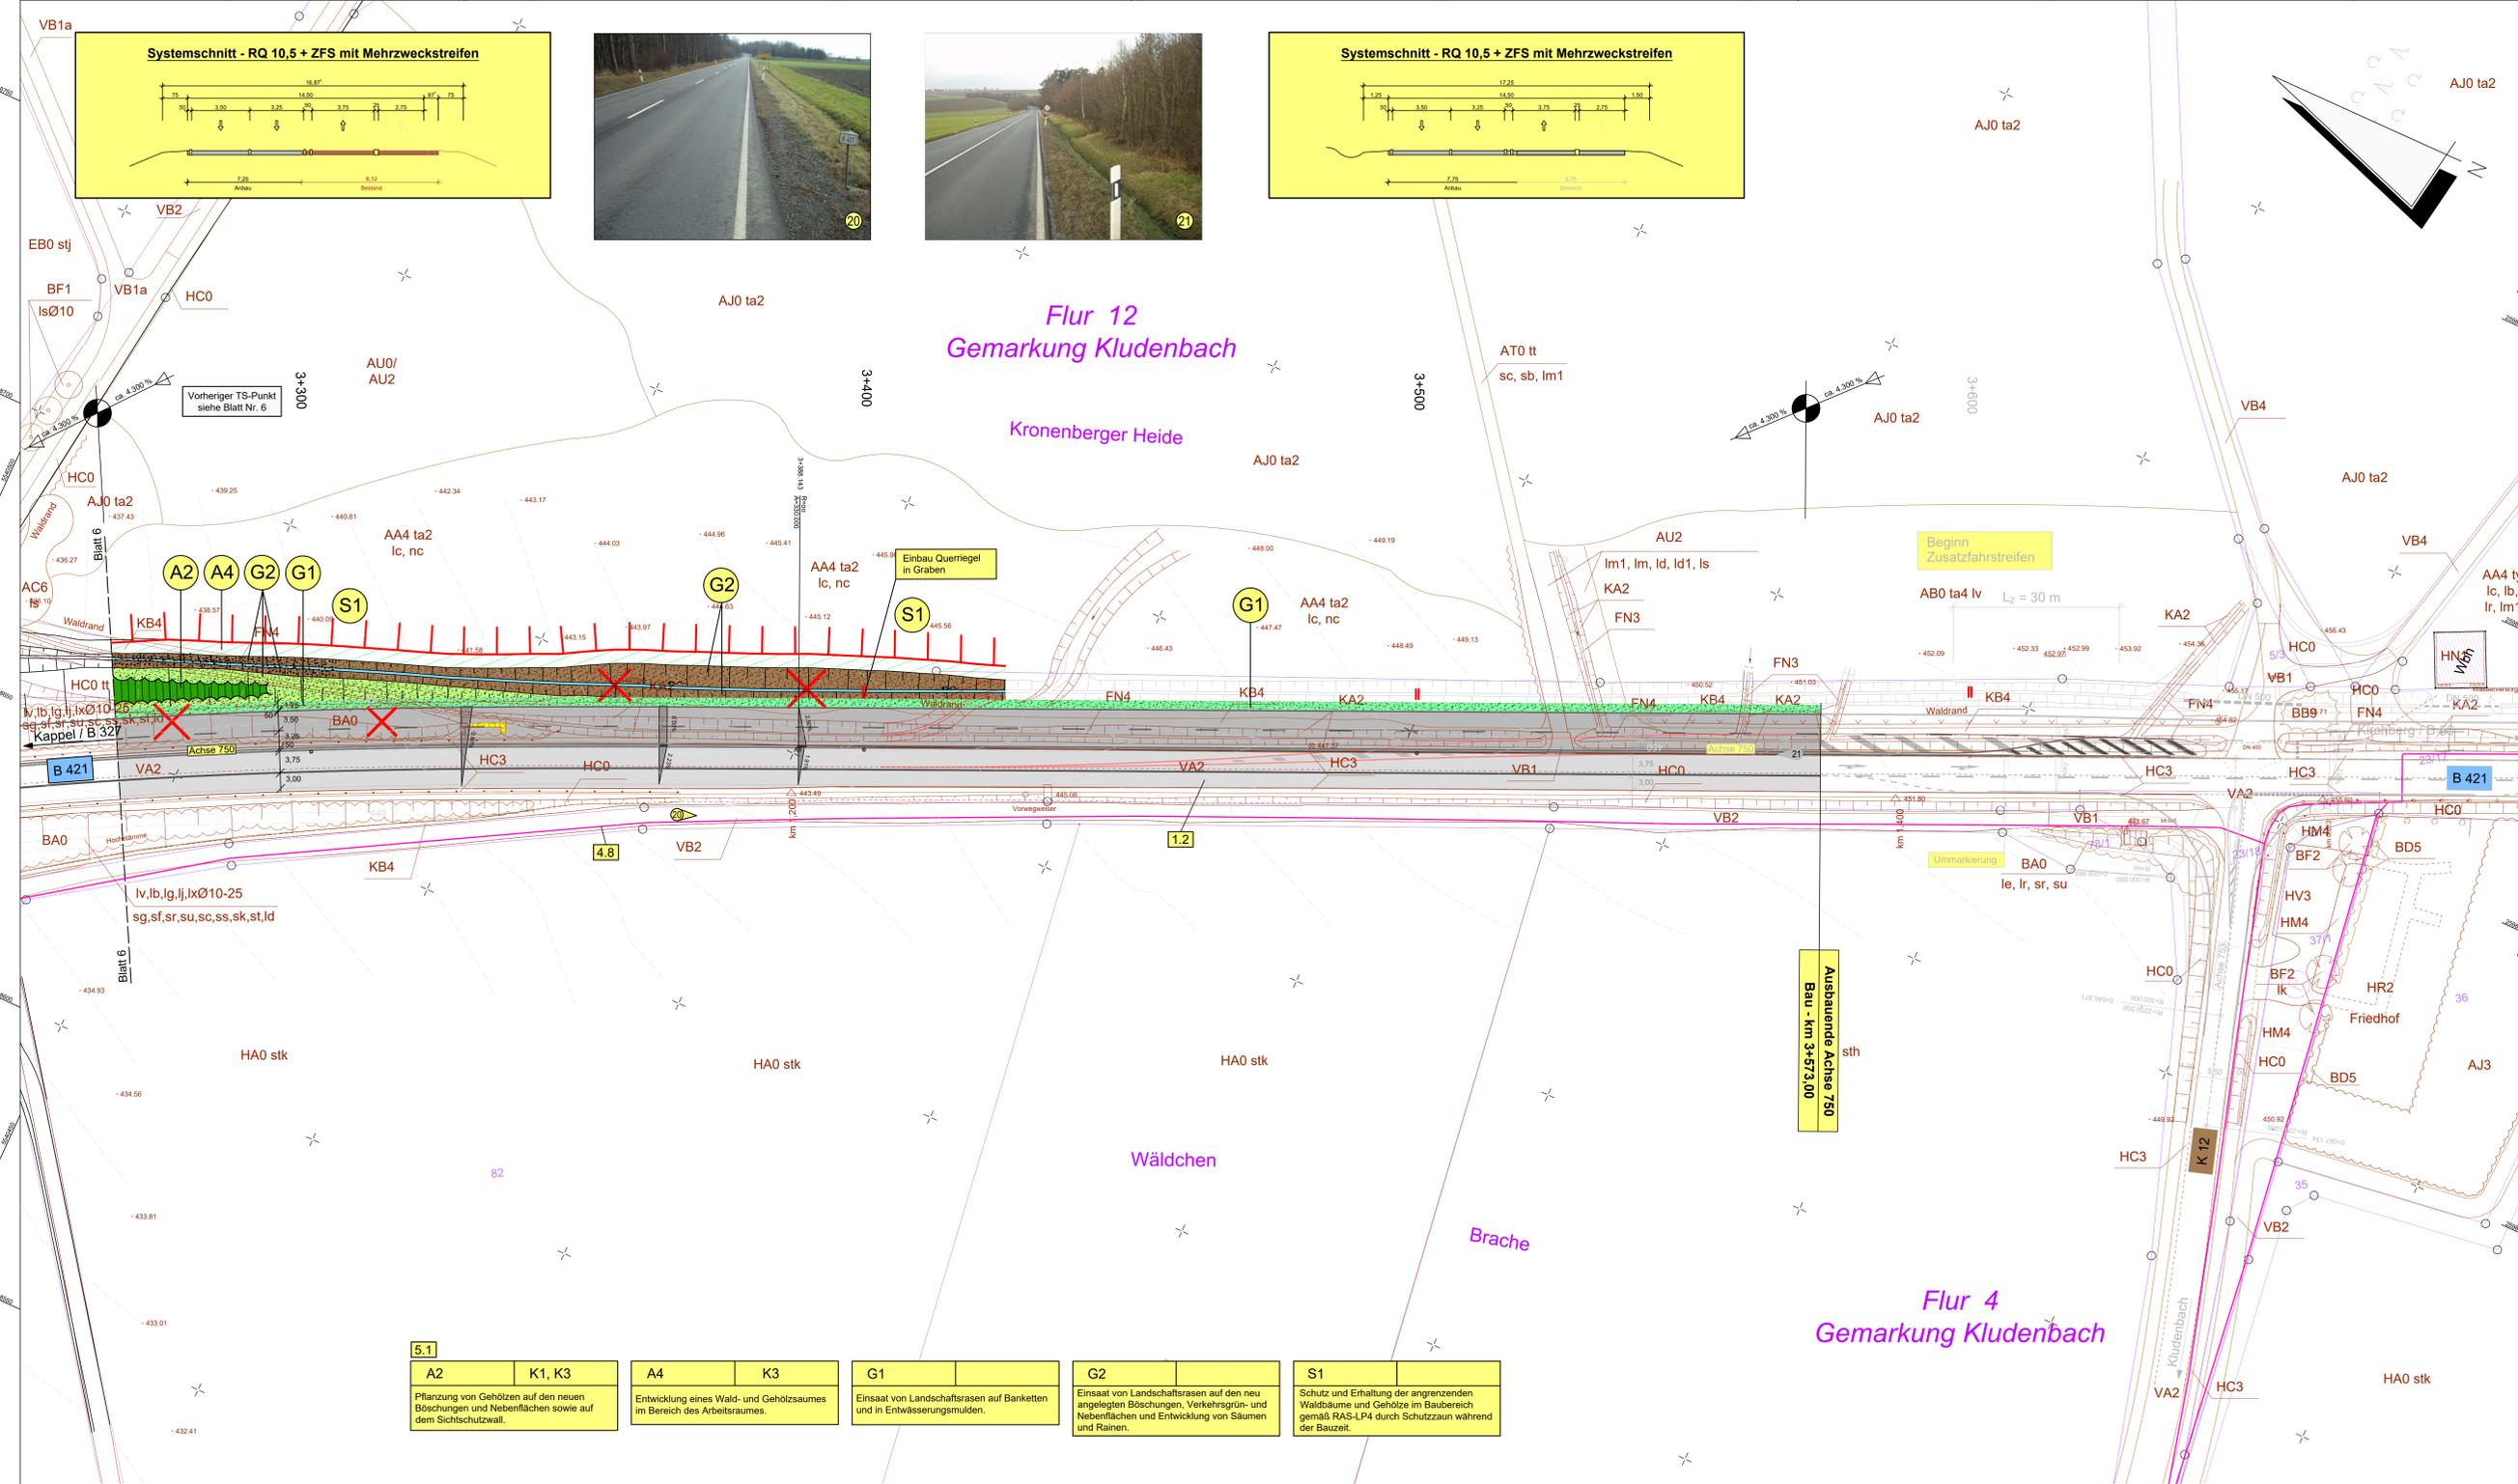

A2	K1, K3	A4	K3	G1		G2		S1	
Pflanzung von Gehölzen auf den neuen Böschungen und Nebenflächen sowie auf dem Sichtschutzwall.		Entwicklung eines Wald- und Gehölzsaumes im Bereich des Arbeitsraumes.		Einsatz von Landschaftsrasen auf Banketten und in Entwässerungsmulden.		Einsatz von Landschaftsrasen auf den neu angelegten Böschungen, Verkehrsgrün- und Nebenflächen und Entwicklung von Säumen und Rainen.		Schutz und Erhaltung der angrenzenden Waldbäume und Gehölze im Baubereich gemäß RAS-LP4 durch Schutzzaun während der Bauzeit.	

c					
b					
a					
Nr.	Art der Änderung	Datum	Name		

1	2	3	4	5	6	7
---	---	---	---	---	---	---

MANN Ingenieure GmbH Berlin Pflanz Bäume Sobottastraße 14 55422 Wittges Tel.: +49 22 02 53 82-0 Fax: +49 22 02 53 82-30 E-Mail: info@manna-ingenieure.de		Projekt-Nr.:	Datum	Name
		bearbeitet:	Okt. 2013	Becker
		gezeichnet:	Okt. 2013	Hammer
		geprüft:	Okt. 2018	Schurath/Müller

	Landesbetrieb Mobilität Bad Kreuznach Eberhard-Johannes-Straße 4 55543 Bad Kreuznach Tel.: 0671/804-0 Fax: 0671/804-2000	Datum	Name	
		bearbeitet:	Januar 2019	Schneberger
		gezeichnet:	Januar 2019	Karbach
		geprüft:	Juli 2022	Riedle

FESTSTELLUNGSENTWURF

Straßenbauverwaltung:	Unterlage: 5	Blatt-Nr.: 7
	Lageplan	
	B 327 von NK: 9910 023 nach NK: 9910 024	
	B 421 von NK: 6010 024 nach NK: 6010 025	
	1.180 von NK: 6010 025 nach NK: 6010 024	

PROJIS-Nr.:	SAP-Nr.: A.13-04-0080.02	Maßstab: 1:500
-------------	--------------------------	----------------

B 327 / B 421 bei Kappel und Anbau Zusatzfahrstreifen

aufgestellt: Bad Kreuznach, den 24.01.2024	gez. Wagner Leiter der Dienststelle
---	--