



Grundriss

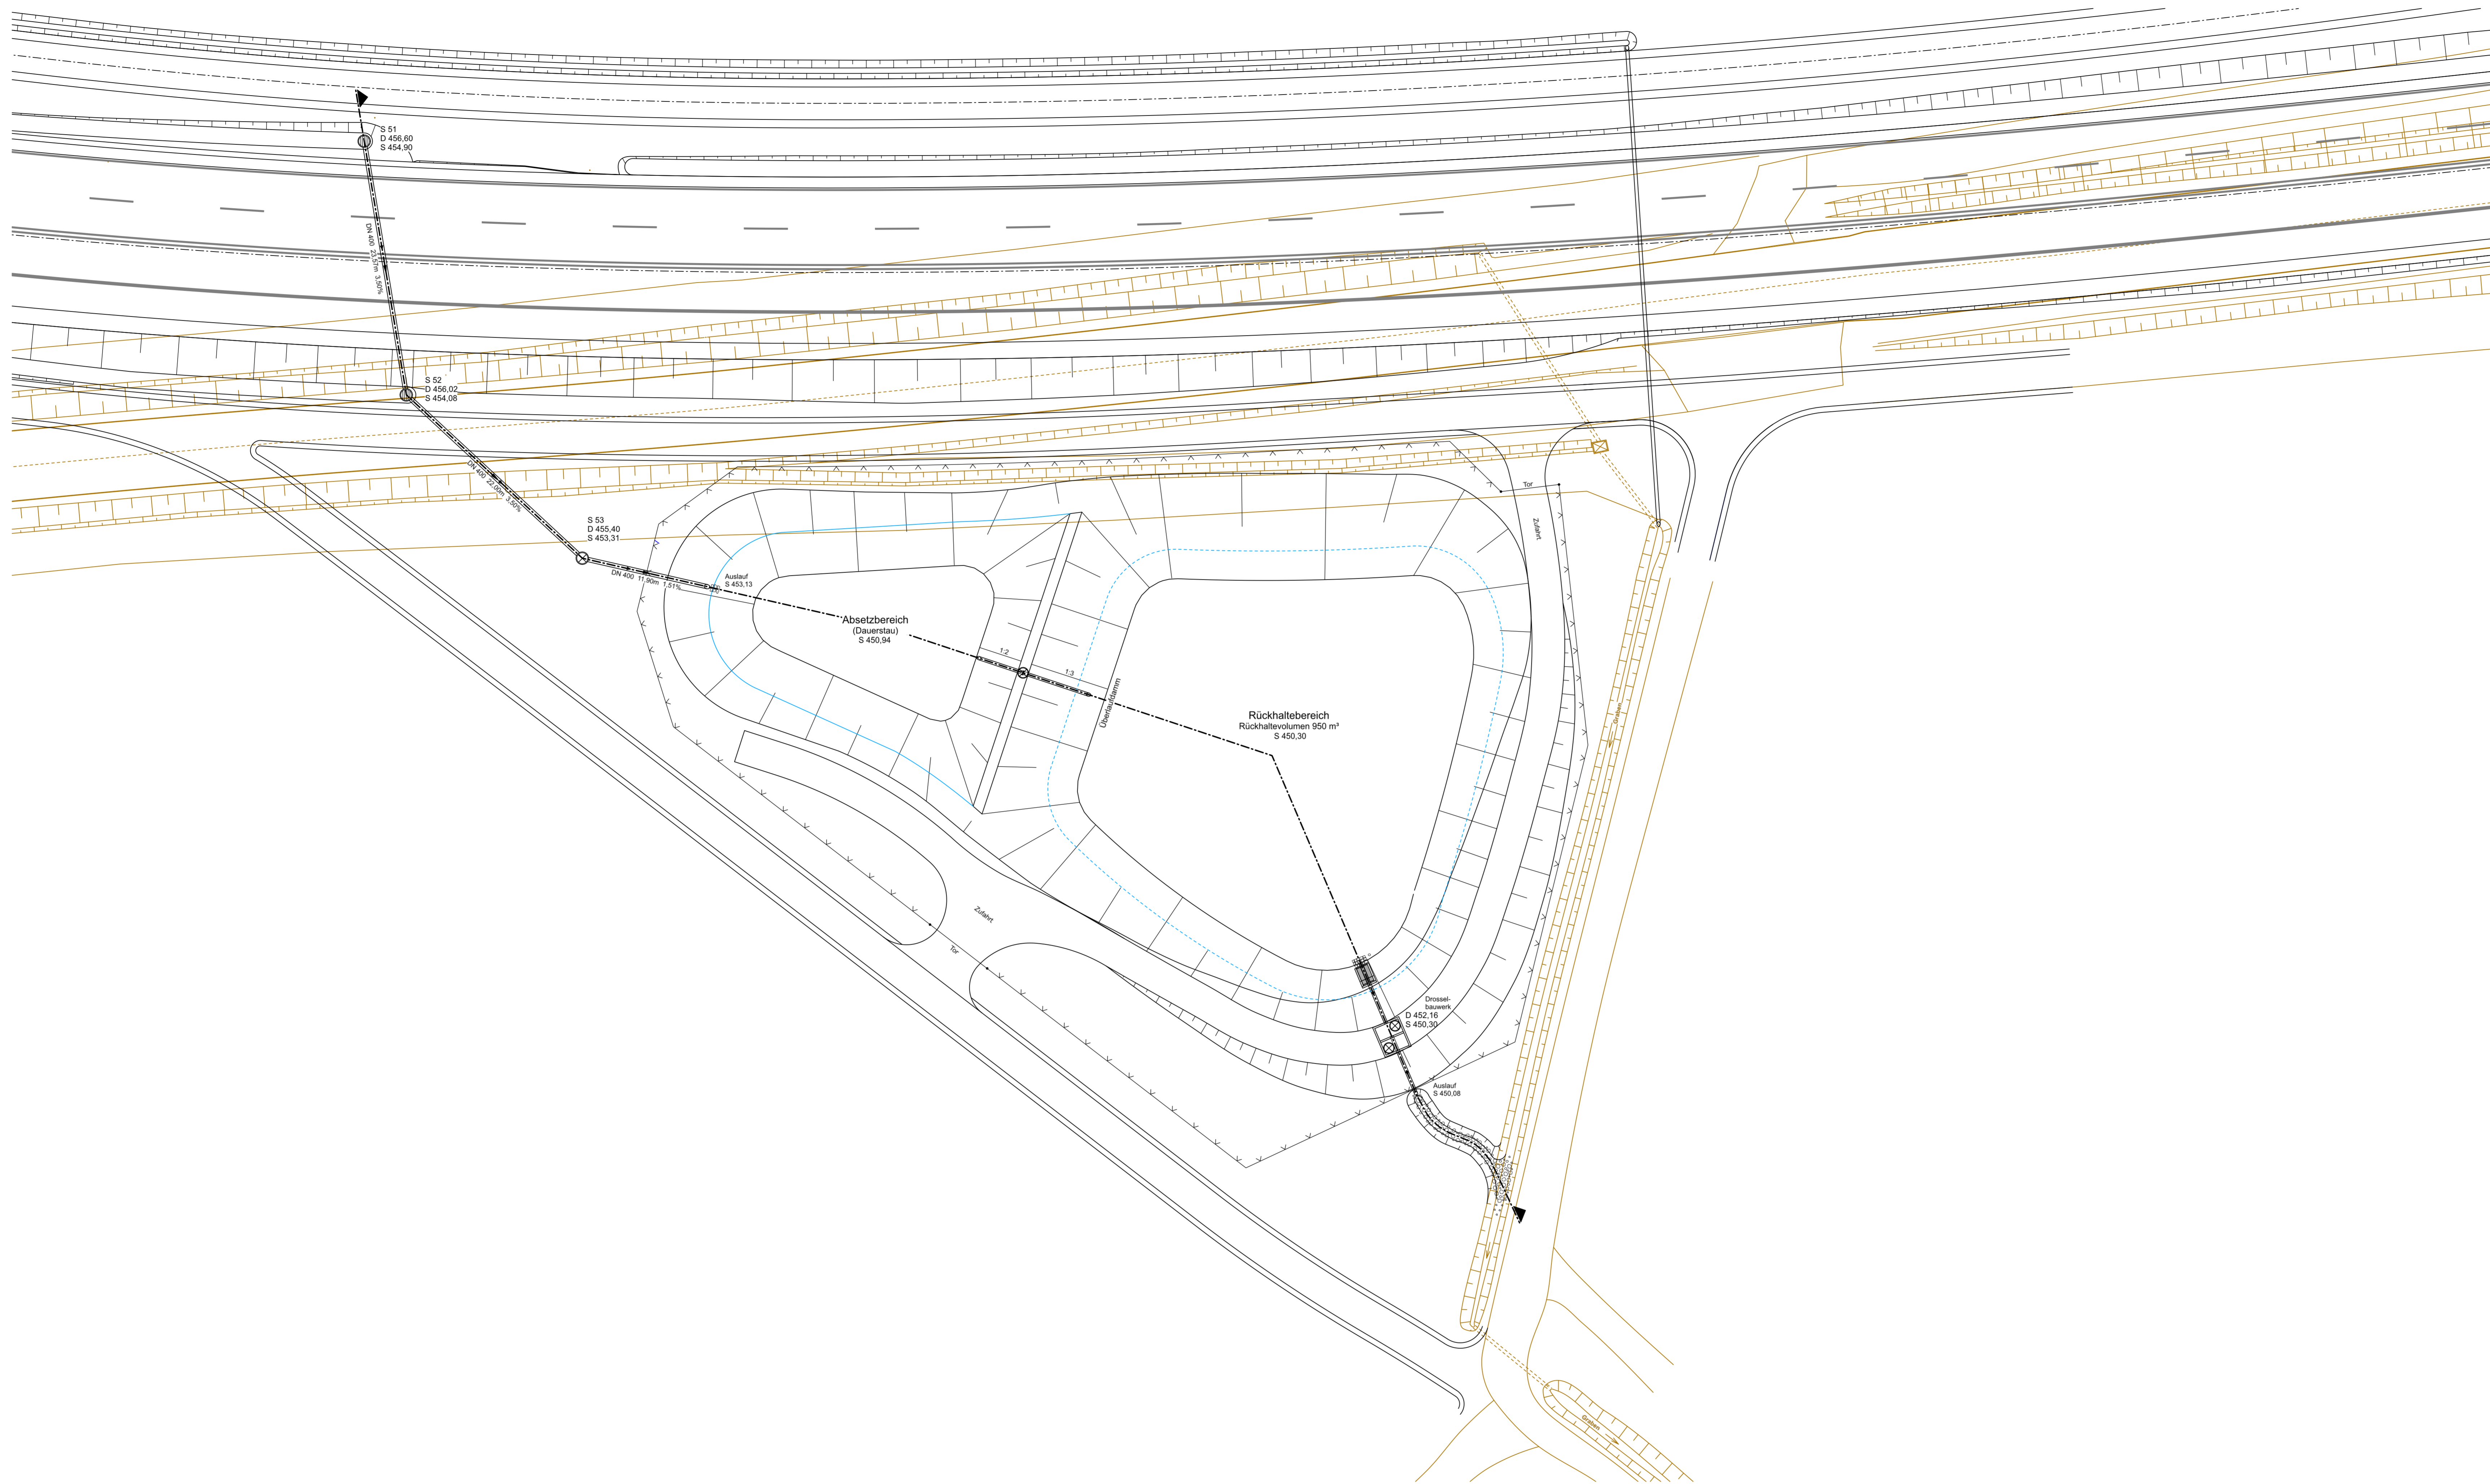

Längsschnitt

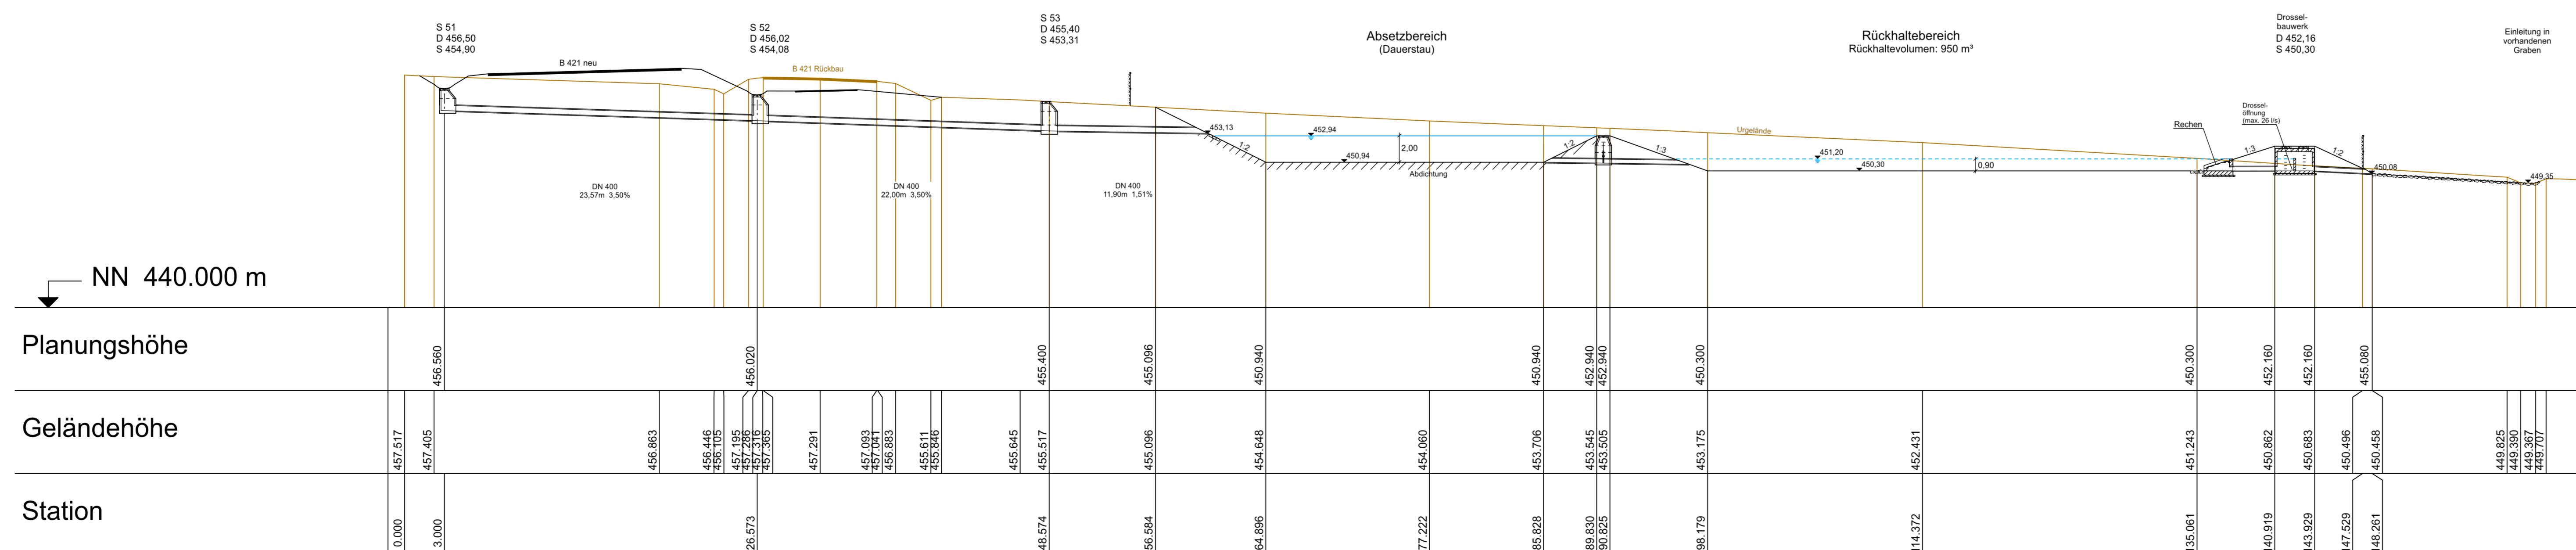

c			
b			
a			
Nr.	Art der Änderung	Datum	Name

1

Entwurfsbearbeitung:		Projekt-Nr.:		
MANN Ingenieurbüro GmbH Bereit: Pflanzl, Böhmann Eckstraße 14 · 10427 Berlin Tel: +49 30 25 22 52 5 E-Mail: info@mann-ingenieur.de		Projekt-Nr.:	Datum	Name
		bearbeitet:	Juli 2010	Arzopf
		gezeichnet:	Sept. 2010	Arzopf
		geprüft:	Juli 2014	Schurath

Entwurfsbearbeitung:		Projekt-Nr.:		
	Landesbetrieb Mobilität Bad Kreuznach Eberhard-Anhäuser- Straße 4 55443 Bad Kreuznach Tel.: 06 71 804-0 Fax: 06 71 804-2000	Projekt-Nr.:	Datum	Name
		bearbeitet:	Juli 2022	Riedle
		gezeichnet:		
		geprüft:		

FESTSTELLUNGSENTWURF

Straßenbauverwaltung: 		Unterlage: 10.2 Blatt-Nr.:	
PROJIS-Nr.:		SAP-Nr.: A.13-04-0080.02	
Maßstab: 1 : 250		B 327 / B 421	
bei Kappel Knotenpunktbau und Anbau Zusatzfahrstreifen			
aufgestellt: Bad Kreuznach, den 24.01.2024		gez. Wagner Leiter der Dienststelle	