

LEGENDE

- Technische Planung**
- vorh. gepl. Einschnittböschung
 - Mulde
 - Bankett
 - Fahrbahn (Asphalt)
 - Rinne
 - Bankett
 - Dammböschung
 - Radweg / Radfahrstreifen / Schutzstreifen (Asphalt)
 - Rad- und Gehweg (Betonsteinpflaster)
 - Gehweg (Betonsteinpflaster)
 - Bahnunterhaltungsweg
 - Parken, Betonsteinpflaster
 - Natursteinpflaster
 - angleichen mit jeweils vorhandenem Material
 - Stützwand
 - Hochbord / Rundbord / F 20x20 / F 30x25
 - Tiefbord
 - Barrierefreie Querungsstelle mit Sonderbordsteinen und taktilen Leitelementen
 - vorh. Mauer entfällt
- nachrichtliche Darstellung**
- Bahnhof Gerolstein - Umgestaltung der Verkehrsstation
 - Strecke 2631 Hürtel-Kaiserslautern - Ehnang
- Vorh. Ver- und Entsorgungsleitungen**
- Stromversorgung / Beleuchtung (Westnetz)
 - Strecken- / Bahnhofformerkabel (Deutsche Bahn)
 - Wasserversorgung (VG Gerolstein)
 - Gasleitung (EnergieNetz Mittelrhein)
 - Fernmeldeleitung/Kommunikation (Telekom, Vodafone)
 - Fernmeldeleitung Ftx (Westnetz)
 - Mischwasserleitung (VG Gerolstein)
 - Regenwasserleitung (VG Gerolstein)
 - Schmutzwasserleitung (VG Gerolstein)
- vorh. gepl.**
- Kontrollschacht
 - Entwässerungsleitung
 - Straßenablauf
 - Fahrbahnquerneigung
 - Hochpunkt
 - Tiefpunkt
- Neigungsbruchpunkt mit Angabe von Gefälle (-) und Steigung (+) in Prozent, Länge der Gefälle- (Steigungs-) Strecke und Halbmesser

Nr.	Art der Änderung	Datum	Name

1	2	3

Entwurfsbearbeitung: **SCHÖNHOFEN INGENIEURE**
 Brunnenstraße 5, 67657 Kaiserslautern
 Tel.: 06 31 / 3 41 24 - 0
 Fax: 06 31 / 4 37 45
 E-Mail: info@si-kl.de

Projekt-Nr.: 2022.041
 bearbeitet: August 2023, A. Berg
 gezeichnet: August 2023, Delwa
 geprüft: August 2023, A. Berg

Landesbetrieb Mobilität Gerolstein
 Brunnenstraße 1, 54568 Gerolstein
 Tel.: 06591/818-0
 Fax: 06591/818-88/87

bearbeitet:
 gezeichnet:
 geprüft:

FESTSTELLUNGSENTWURF


Straßenbauverwaltung: **Rheinland-Pfalz**

Unterlage: 5 Blatt-Nr.: 2
 Lageplan

PROJIS-Nr.: SAP-Nr.: A.21-13-0001.01 Maßstab: 1:250

B 410
 Ersatzneubau der Hochbrücke und Umgestaltung angrenzender Knotenpunkte in Gerolstein

aufgestellt und genehmigt Gerolstein, den 16.11.2023
(Signature)
 stellv. Dienststellenleiter

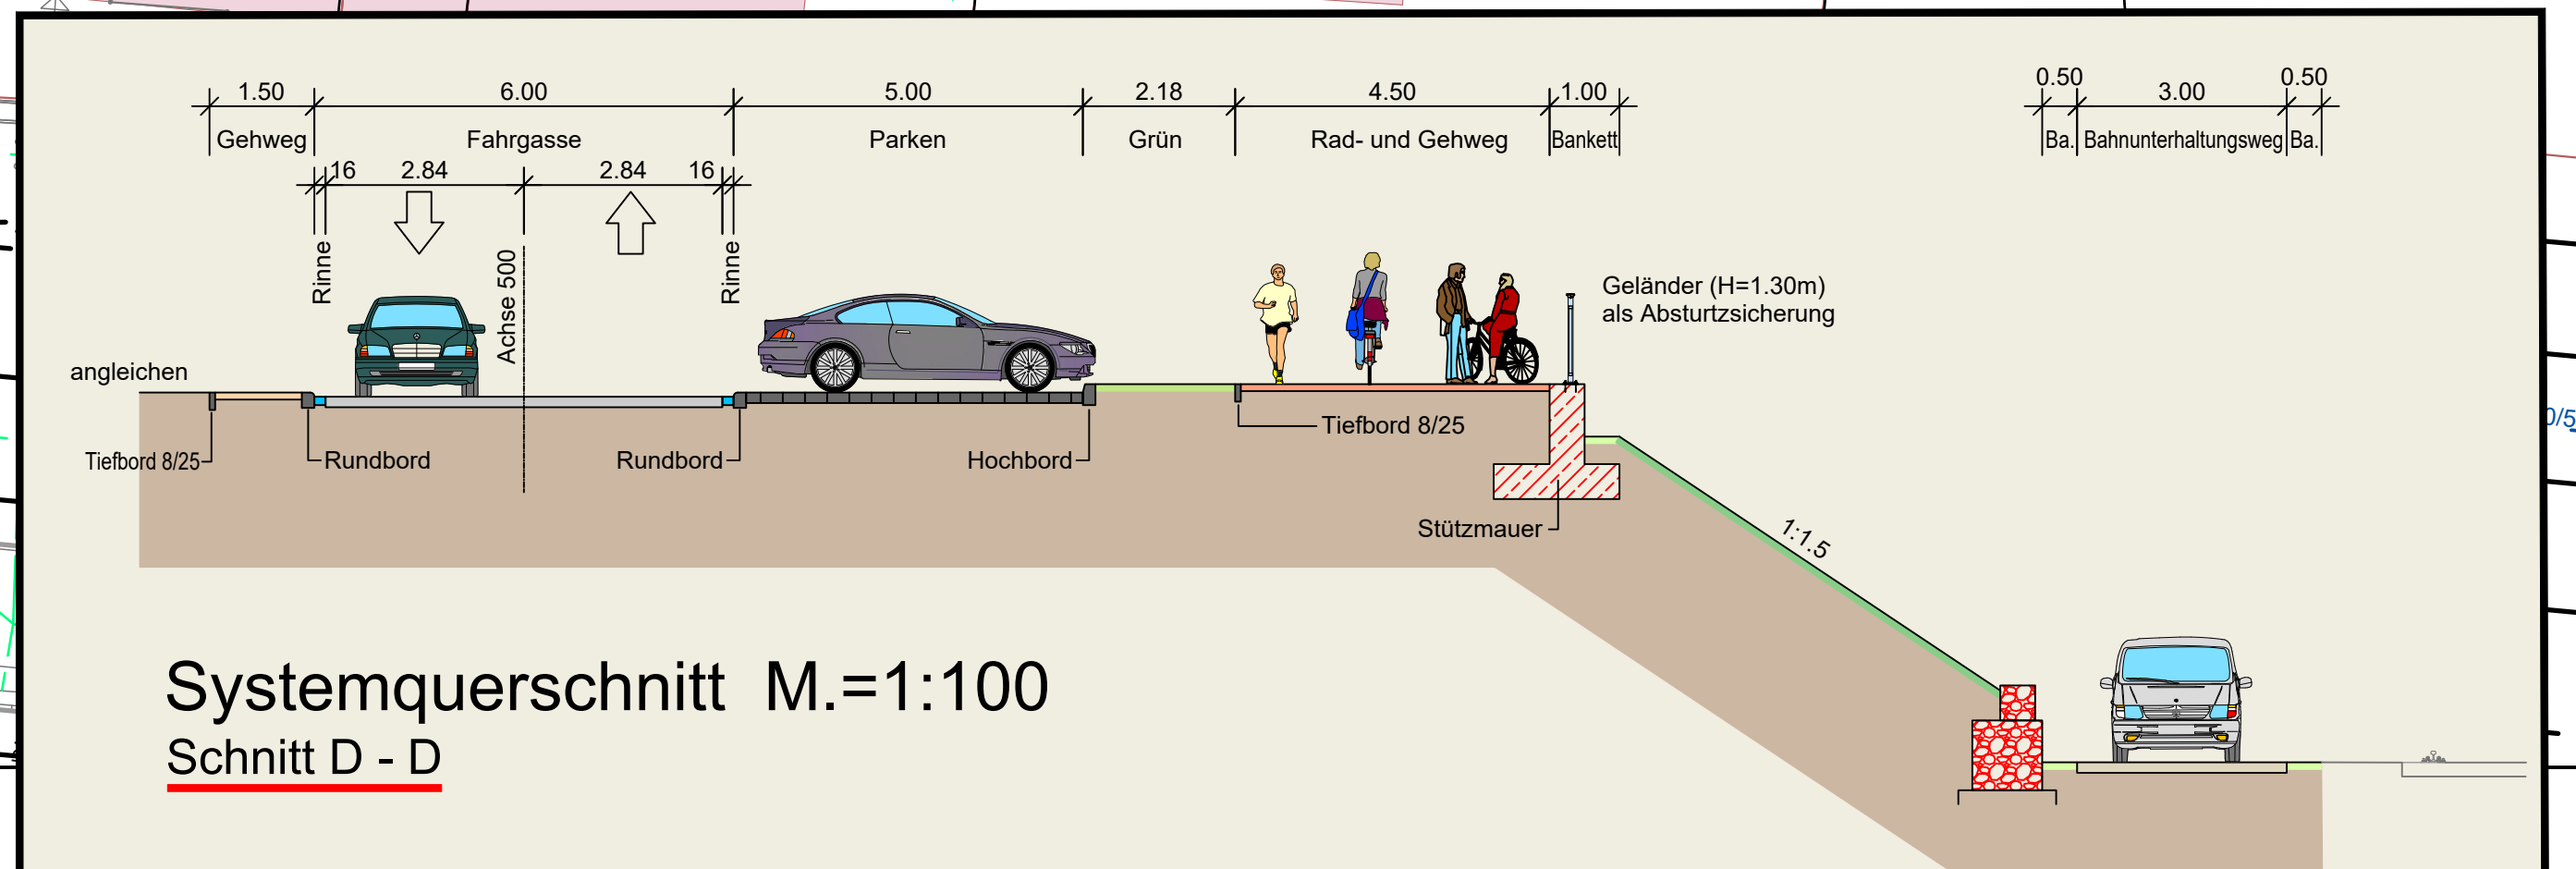

2 geplante Stützwand aus Drahtschotterkörpern
 L ca. 91.00m
 H = 1.50m

7 geplante Stützwand aus Beton
 L = 98.27m
 H max. Sicht ca. 1.80m