


Y 3407.124
X 61579.332

Y 3674.565
X 61211.228

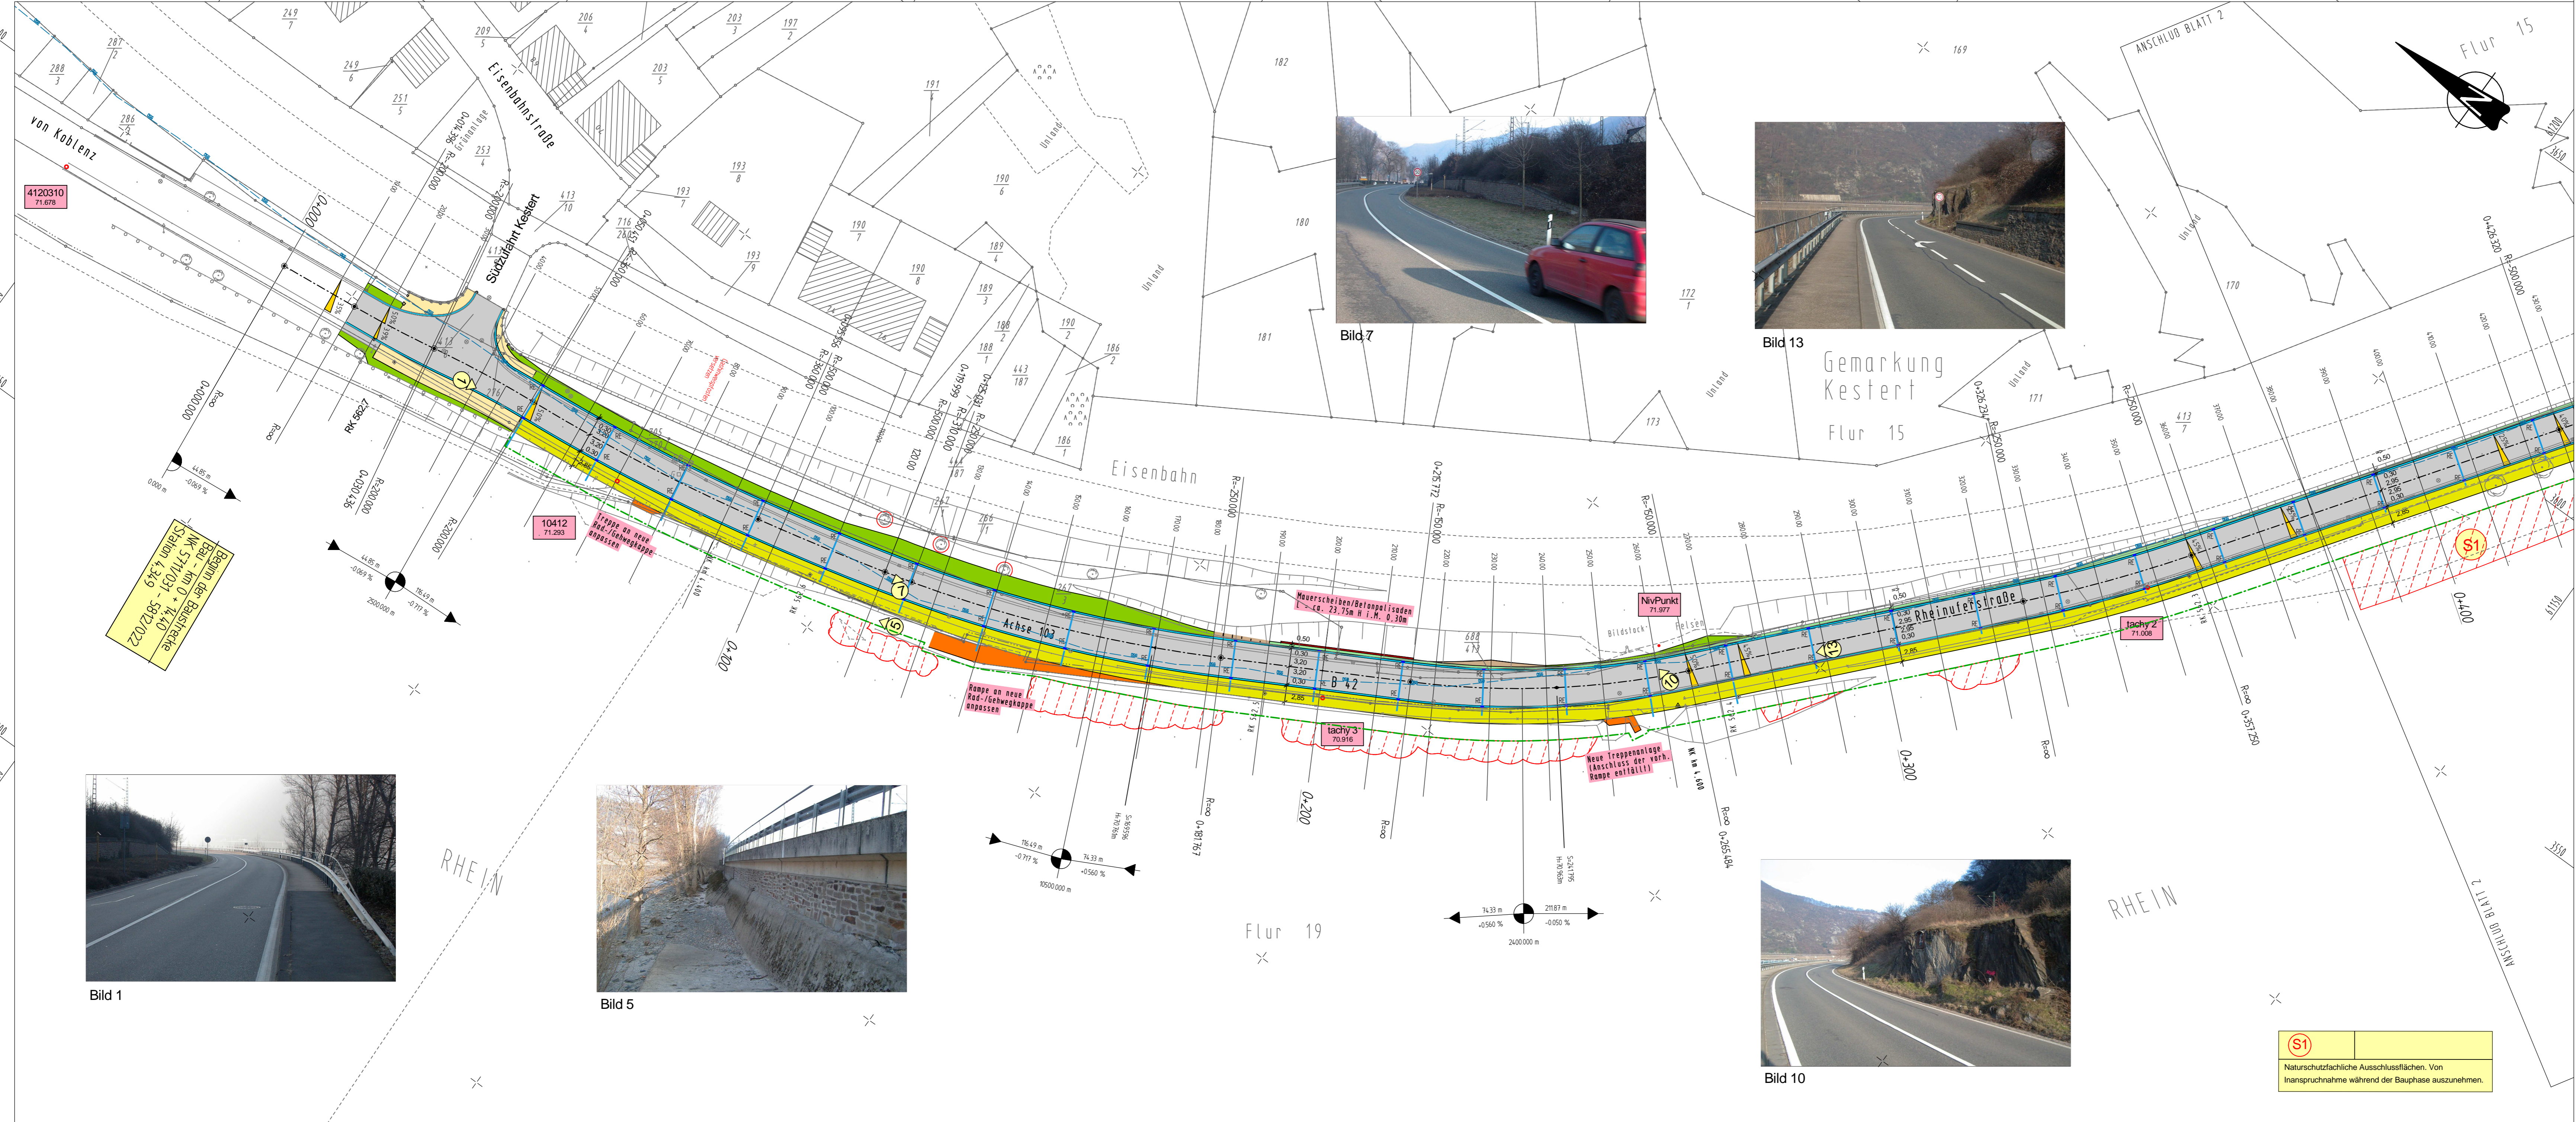

ZEICHNERKLÄRUNG Bestand / Planung

	Wohn-/Wirtschaftsgebäude		Laubbau/Nadelbau		Kanalbestand
	TF-/E-Mast		Böschung		Wasserleitung
	Leuchte		Zaun		Stromleitung Gasversorgung
	Eingang/Einfahrt		Hecke		Mit Hochdruckleitung Gasversorgung
	Schieber		Mauer		Gasversorgung allg.
	Hydrant		Schild		Straßenbeleuchtungsfreileitung
	Regenkanal		Netztafel NM		Niederspannungsfreileitung
	Kanaldeckel		Rhein im		Wiederspannungskabel
	Einschnittböschung		Bereitst.-Fahrweg		Überschwerungsbleib Paragr. 88 WHG
	Mulde		Neigungsbruchpunkt mit Angabe		Freihaltl. Sichtfeld
	Bankett		von Gefälle (-) und Steigung (+)		
	Fahrbahn (Schwarzeck)		in Prozent, Länge der Gefälle-		
	30-er Rinnrinne		(Steigungs-) Strecke und Halbmesser		
	Rad-/Gehweg (Pflaster o. Asphalt)		Regen- oder Mülleneinlauf		
	Dommböschung		Querneigung		
	Rad-/Gehweg (Klinker, Beton)		Tiefpunkt		
	Rheinzugung (Rampe / Treppe)		HP		
	Rad-/Gehweg - Betonrampe (Übergang)		Polygonepunkt		
	ehem. Rad-/Gehweg (Angelegenheiten)		Höhe in m ü. NN		
	Wegemündung (Schotter befestigt)		RW-Kanal		
	Grünfläche (Angelegenheit)		RW-Schacht mit Deckel- und Stahlnähen		
	Rad-/Gehweg im Rheinverland		Fotosymbol		
			Mauerabbruch		
			Rodungsgrenze / Baufeld		

Entwurfsbearbeitung: **Büro für Ingenieur- und Umwelplanung**
Barriewiese 3
57627 Hachenburg
Fon: 02662 / 9542-0
Fax: 02662 / 9542-99
E-Mail: buero@iu-plan.de

Projekt-Nr.:	1149_02
Datum	Juli 2009
Zeichen	J. Weber
bearbeitet:	Juli 2009
gezeichnet:	M. Schmidt
geprüft:	

Planfeststellungsentwurf

Rheinland-Pfalz
Landesbetrieb Mobilität
Diez
Goethestraße 9 · 65682 Diez
Tel: 06432/92006-0 · Fax: 06432/92006-5999

Ausbau der B 42 durch Bau eines Rad- und Gehweges zwischen Kestert und Ehrenthal

Bau - km 0 + 14,40 bis 2 + 428,00

Anlage:	7
Blatt Nr.:	1
Maßnahmen Nr.:	A.14-02-0053.01
Datum	
Name	
bearbeitet	
gezeichnet	
geprüft	
Lageplan	Maßstab 1 : 500
von NK: 5711/031	nach NK: 5812/022

Entwurfsprüfung:	LBM Diez:	Datum	Name
Straßenplanung:			
Landespflege:			
Immissionsschutz:			
Nr.	Art der Änderung	Datum	Name
1			
2			
3			
4			
5			
6			

aufgestellt:
i. V.
Diez, den 27.10.2015

Grundplan hergestellt:

Aufnahme:	Ergänzungen:
Feldvergleich:	
Kataster:	

