

Bild 26

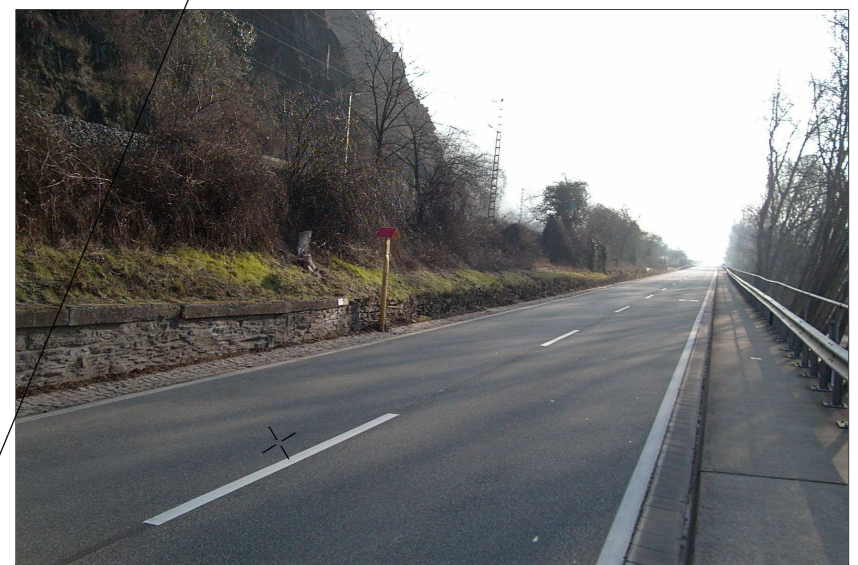


Bild 17



Bild 67



Bild 22



Bild 23

S1
Naturfachliche Ausschlussflächen. Von Inanspruchnahme während der Bauphase auszunehmen.

ZEICHENERKLÄRUNG		Bestand / Planung	
	Wohn-/Wirtschaftsgebäude		Laubbau/Waldbaum
	TF-/E-Mast		Böschung
	Leuchte		Zaun
	Eingang/Einfahrt		Hecke
	Schieber		Mauer
	Hydrant		Schild
	Regenlauf		Netzanlagen RM
	Kanaldeckel		Rhein im
	Kanalbestand		Barriere-/Fahrradweg
	Wasserleitung		Steuertleitung Gasversorgung
	MS-Leitung Gasversorgung		Mithochdruckleitung Gasversorgung
	Gasversorgung allg.		Straßenbeleuchtungsleitung
	Niederspannungsleitung		Niederspannungskabel
	Überschwemmungsgebiet Paragr. 88 WHG		Freizeithilf. Sichtfeld
	Neigungsbruchpunkt mit Angabe von Gefälle (-) und Steigung (+) in Prozent, Länge der Gefälle-/Steigungs-S Strecke und Höhenmesser		Regen- oder Mülldeinlauf
	Querneigung		Tiefpunkt
	TP		HP
	HP		Polygonpunkt (Werte in m & NÜ)
	RW-Kanal		RW-Schacht mit Deckel- und Seitenhaken
	Fotostrand		Mauerabbruch
	Rad-/Gehweg im Rheinverland		Rodungsgrenze / Baufeld

Entwurfsbearbeitung:	Projekt-Nr.:	1149_02
Büro für Ingenieur- und Umweltp lanung Barriewiese 3 57627 Hachenburg Fon: 02662 / 9542-0 Fax: 02662 / 9542-99 E-Mail: buero@iu-plan.de		
bearbeitet:	Datum:	Juli 2009
gezeichnet:	Datum:	Juli 2009
geprüft:	Datum:	Juli 2009
	Zeichen:	J. Weber
		M. Schmidt

Planfeststellungsentwurf	
Rheinland-Pfalz	
Landesbetrieb Mobilität Diez Goethestraße 9 · 65582 Diez Tel: 06432/92006-0 · Fax: 06432/92006-5999	
Ausbau der B 42 durch Bau eines Rad- und Gehweges zwischen Kerstert und Ehrental	
Bau - km 0 + 14,40 bis 2 + 428,00	
Anlage:	7
Blatt Nr.:	2
Maßnahmen Nr.:	A.14-02-0053.01
bearbeitet:	Datum
gezeichnet:	Name
geprüft:	
Lageplan	Maßstab 1 : 500
von NIK: 5711/031	nach NIK: 5812/022

Entwurfsprüfung:	LBM Diez	Datum	Name
Landespflege:			
Immissionsschutz:			
Nr.	Art der Änderung	Datum	Name
1			
2			
3			
4			
5			
6			

aufgestellt:

Diez, den 27.10.2015

Grundplan hergestellt:	Ergänzungen:
Aufnahme:	
Feldvergleich:	
Kataster:	