


Y 3971.422
X 61058.004

Y 4376.830
X 60851.438

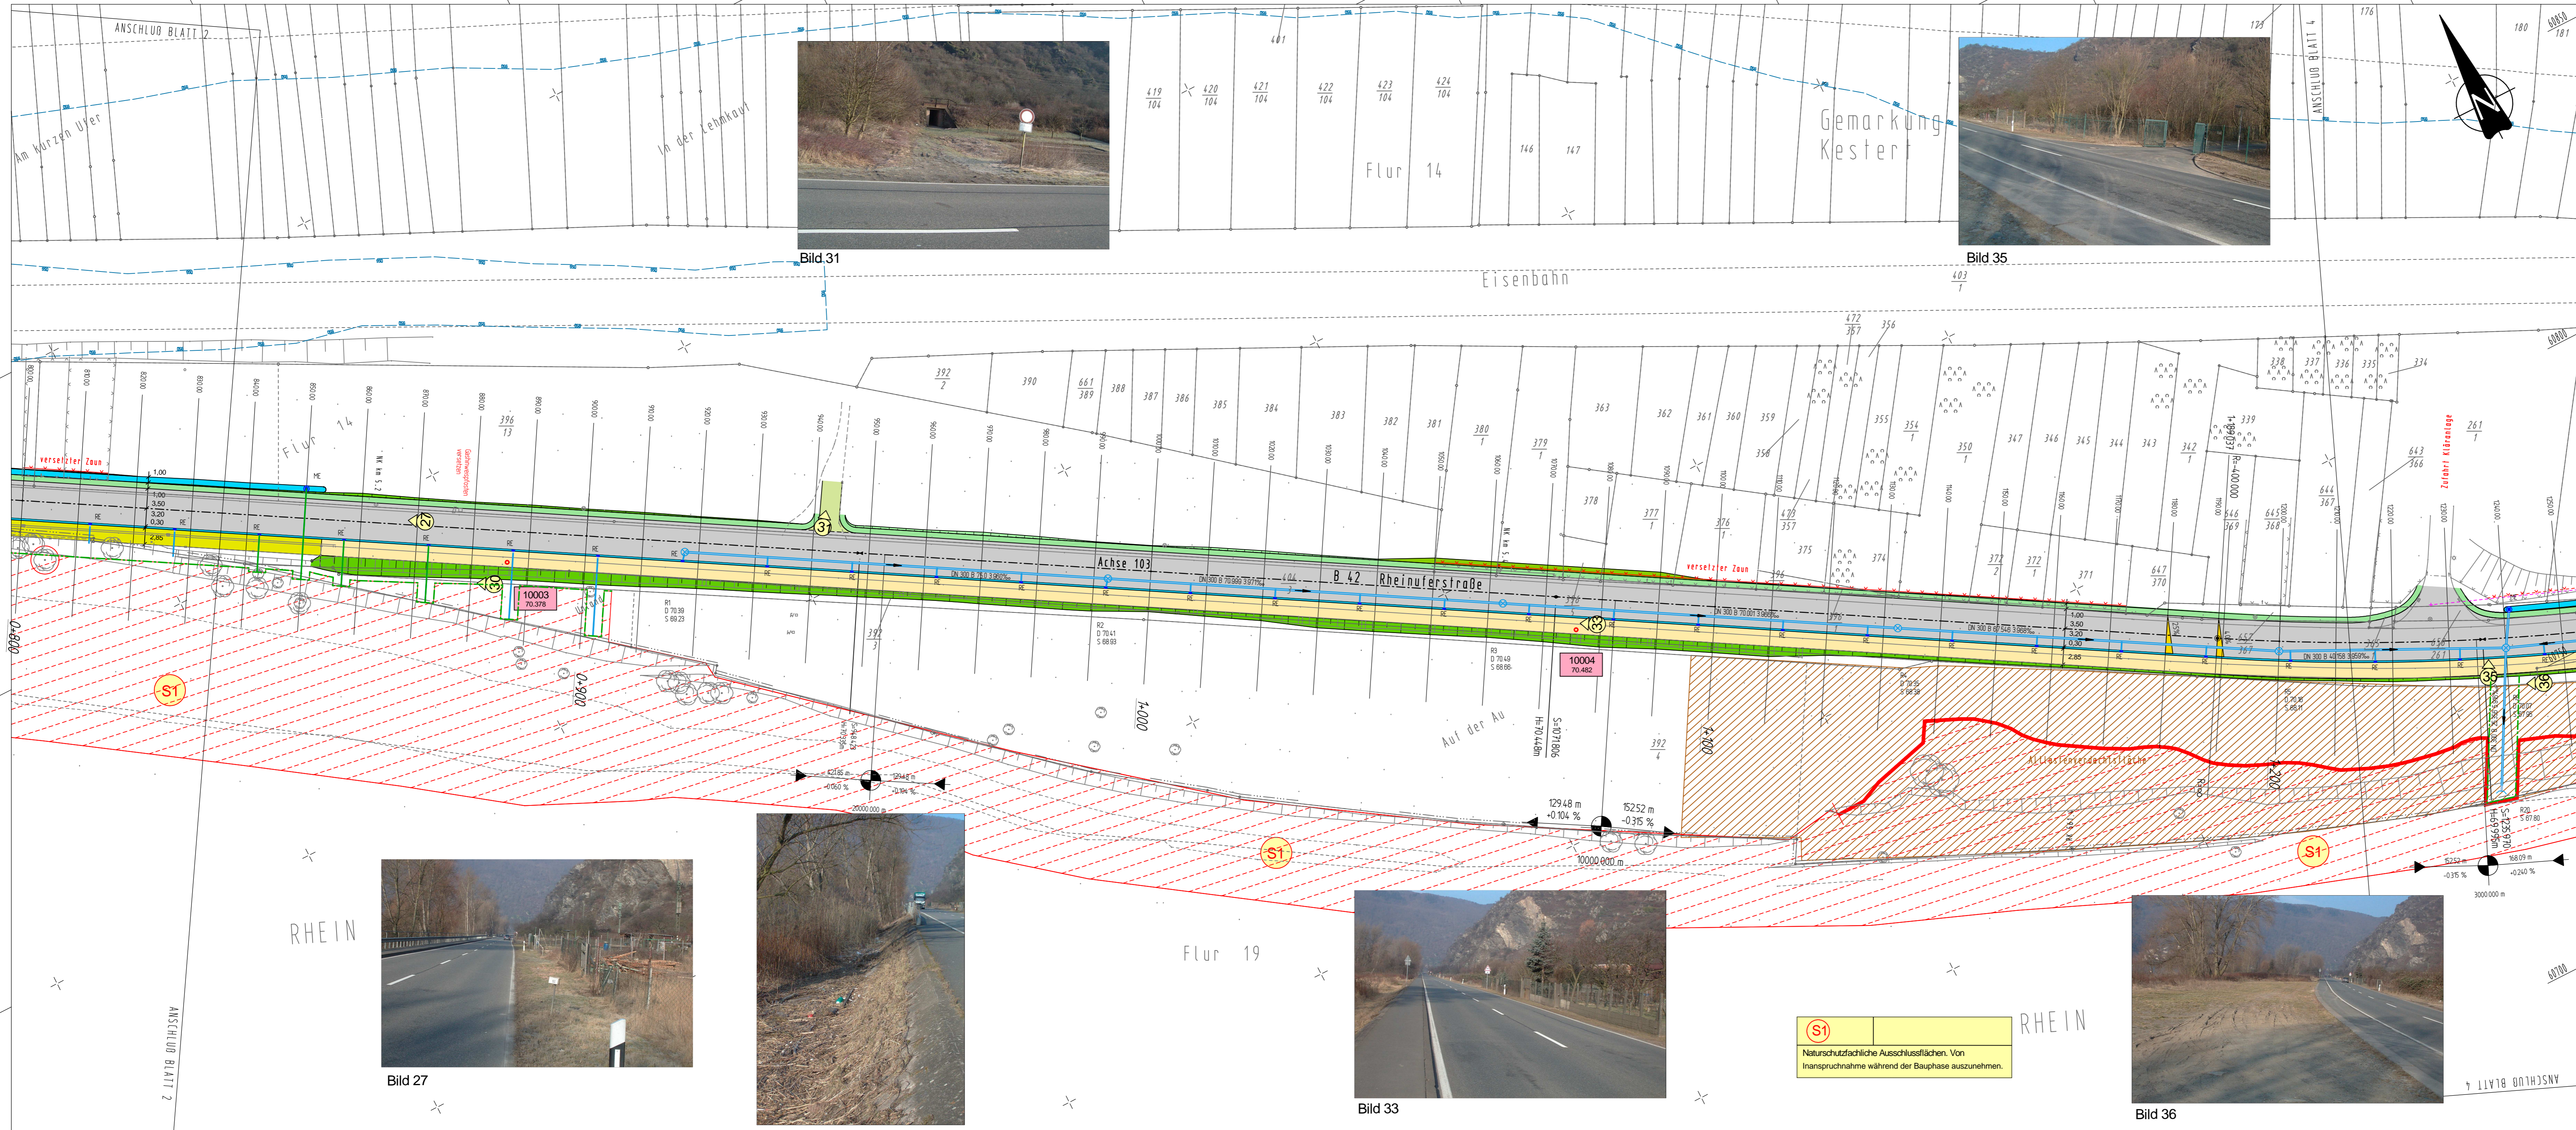

ZEICHNERKLÄRUNG Bestand / Planung

	Wohn-/Wirtschaftsgebäude		Laubbau/Waldbestand		Kanalbestand
	IT-/E-Netz		Böschung		Wasserleitung
	Leuchte		Zaun		Stromleitung (Hochspannung)
	Eingang/Einfahrt		Mauer		Mittelspannung (Hochspannung)
	Schieber		Tor		Gesamtheit allg.
	Hydrant		Tor		Straßenbauauftragstellung
	Regenlauf		Tor		Niederspannungsführung
	Kanaldeckel		Tor		Wasserleitung
	Einschnittböschung		Tor		Wasserleitung
	Mulde		Tor		Wasserleitung
	Bankett		Tor		Wasserleitung
	Fahrbahn (Schwarzeckel)		Tor		Wasserleitung
	30-er Rinnengrille		Tor		Wasserleitung
	Rad-/Gehweg (Pflaster o. Asphalt)		Tor		Wasserleitung
	Dammböschung		Tor		Wasserleitung
	Rad-/Gehweg (Kiesgamm./Beton)		Tor		Wasserleitung
	Rheinzugang (Rampe / Treppe)		Tor		Wasserleitung
	Rad-/Gehweg - Betonrampe (Übergang)		Tor		Wasserleitung
	ehem. Rad-/Gehweg (Angeleichen)		Tor		Wasserleitung
	Wegemündung (Schotter befestigt)		Tor		Wasserleitung
	Grünfläche (Angeleichen)		Tor		Wasserleitung
	Rad-/Gehweg im Rheinvorland		Tor		Wasserleitung

Entwurfsbearbeitung:	Projekt-Nr.:	1149_02
Büro für Ingenieur- und Umweltp lanung	Datum:	Juli 2009
Barrieweg 3	Zeichen:	J. Weber
57627 Hachenburg	gearbeitet:	Juli 2009
For: 02662 / 9542-0	gezeichnet:	M. Schmitt
Fax: 02662 / 9542-99	geprüft:	
E-Mail: buero@iu-plan.de		

Planfeststellungsentwurf		
Rheinland/Pfalz		
Landesbetrieb Mobilität		
Diez		
Goethestraße 9 · 65682 Diez		
Tel: 06432/92006-0 · Fax: 06432/92006-5999		
Ausbau der B 42 durch Bau eines Rad- und Gehweges zwischen Kerster und Ehrenthal		
Bau - km 0 + 14,40 bis 2 + 428,00		
Anlage:	7	
Blatt Nr.:	3	
Maßnahmen Nr.:	A.14-02-0053.01	
bearbeitet:	Datum	Name
gezeichnet:		
geprüft:		
Lageplan:	Maßstab 1 : 500	
von NK: 5711/031	nach NK: 5812/022	

Entwurfsprüfung:	LBM Diez:	Datum	Name
Straßenplanung:			
Landespflege:			
Immissionsschutz:			
Nr.:	Art der Änderung	Datum	Name
1			
2			
3			
4			
5			
6			

aufgestellt:

i.v.d.

Diez, den 27.10.2015

Grundplan hergestellt:	Ergänzungen:
Aufnahme:	
Feldvergleich:	
Kataster:	

Y 3880.624
X 60879.803

Y 4286.032
X 60673.237