


Y 5106.620
X 60588.581

Y 5526.985
X 60414.460

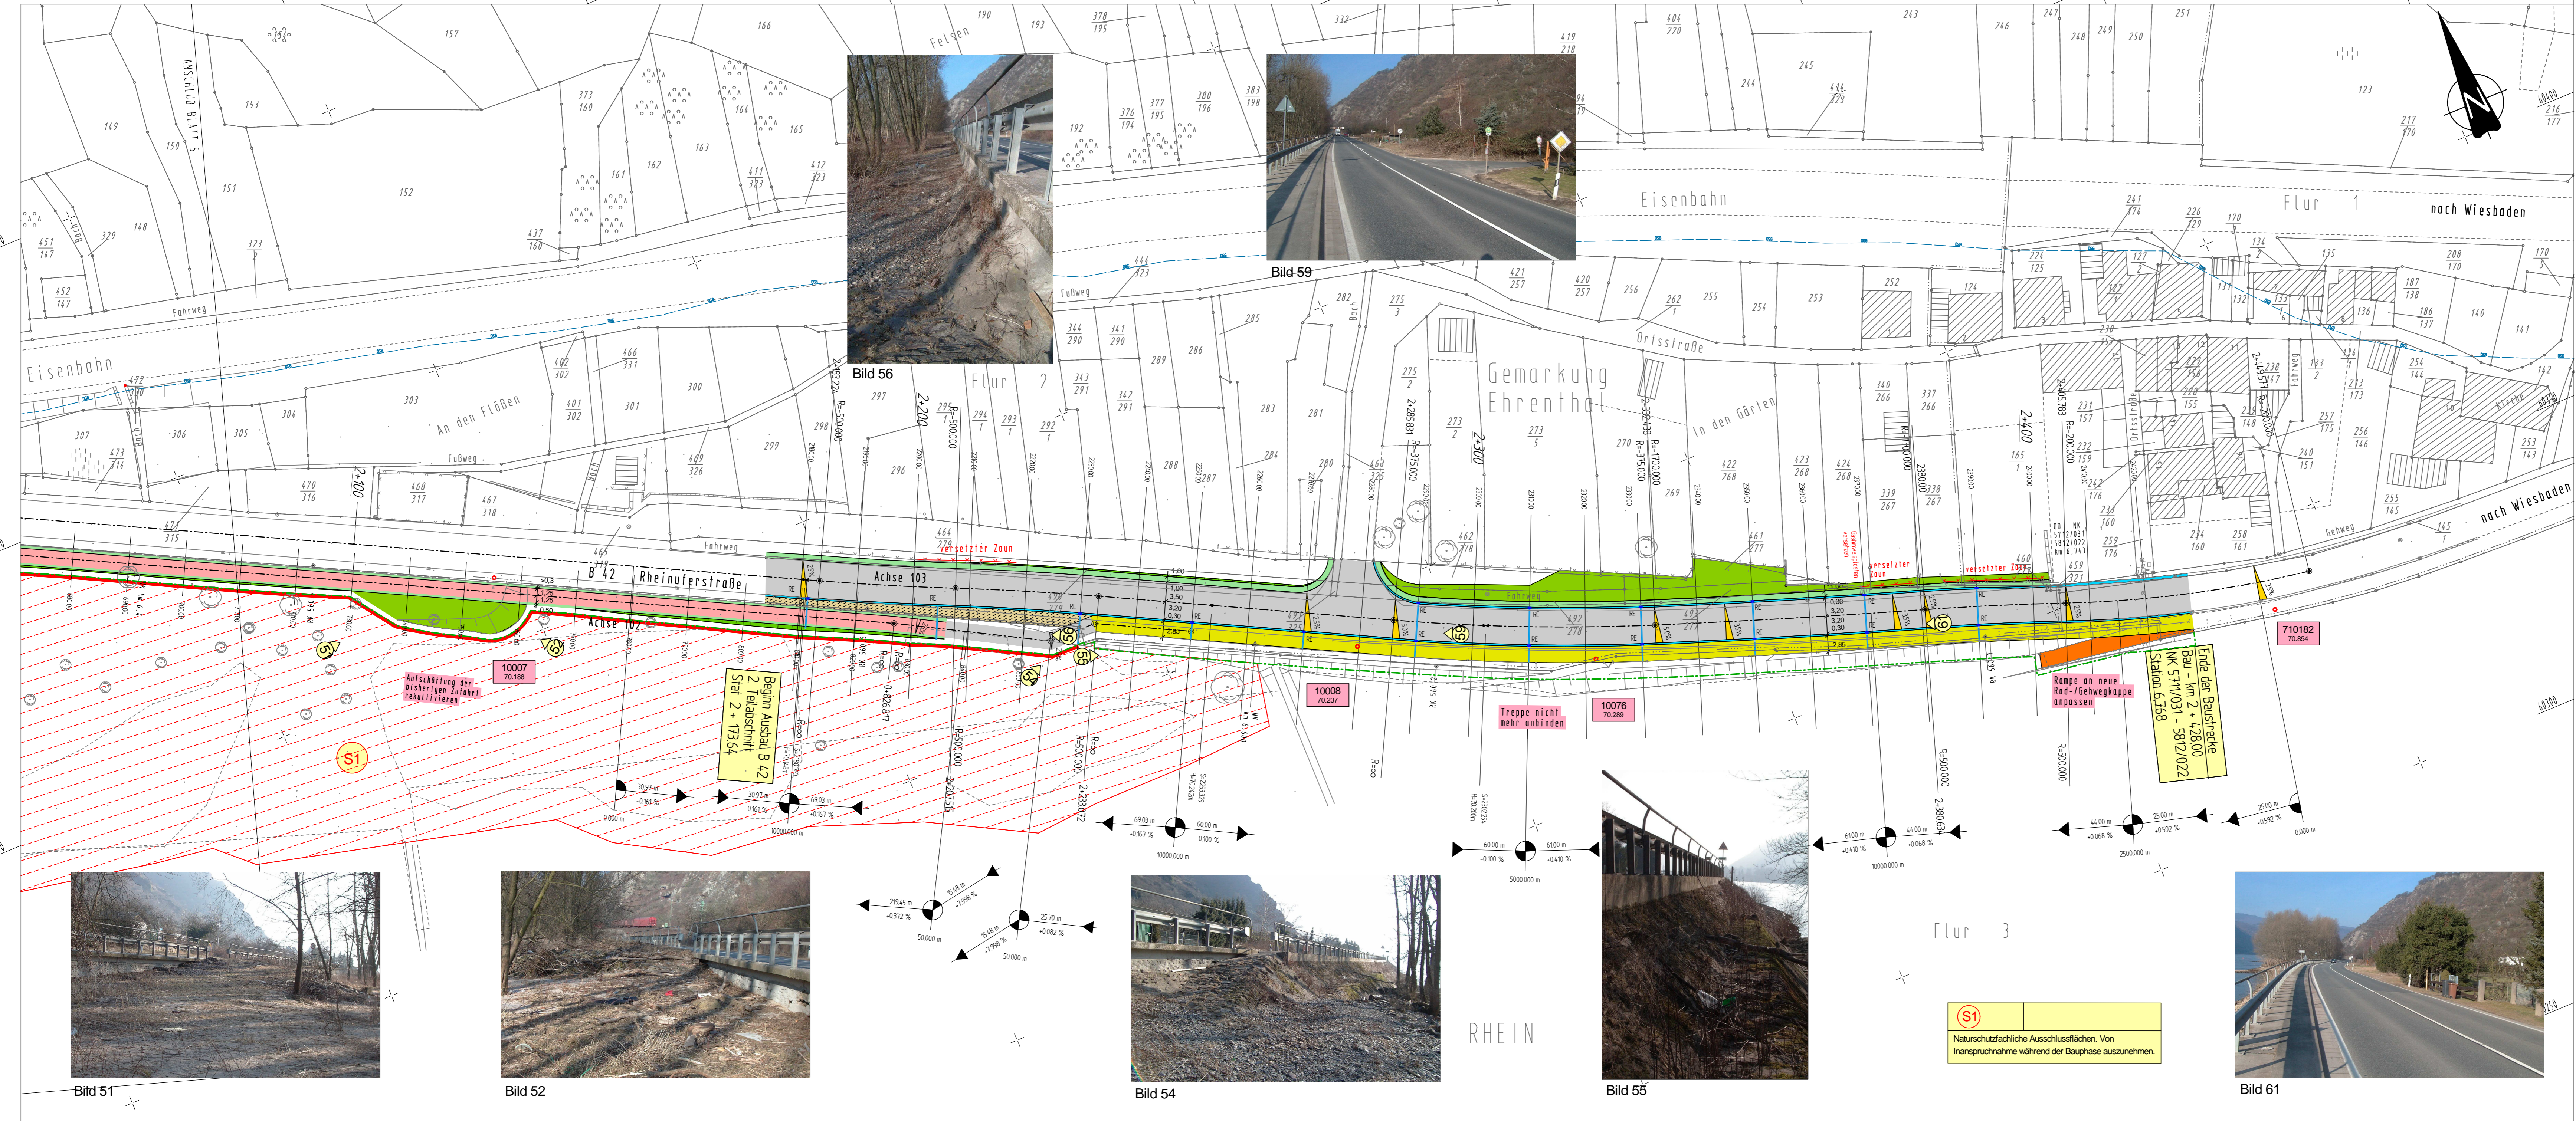

ZEICHENERKLÄRUNG Bestand / Planung

Entwurfsbearbeitung:

Büro für Ingenieur- und Umwelplanung
 Barwiese 3
 57627 Hachenburg
 Fon: 02662 / 9542-0
 Fax: 02662 / 9542-99
 E-Mail: buero@iu-plan.de

Projekt-Nr.: 1149_02

Datum	Zeichen
bearbeitet: Juli 2009	J. Weber
gezeichnet: Juli 2009	M. Schmidt
geprüft:	

Planfeststellungsentwurf

Rheinland-Pfalz

Landesbetrieb Mobilität
 Diez
 Goethestraße 9 · 65582 Diez
 Tel: 06432/92006-0 · Fax: 06432/92006-5999

Ausbau der B 42 durch Bau eines Rad- und Gehweges zwischen Kestert und Ehrenthal

Bau - km 0 + 14,40 bis 2 + 428,00

Anlage: 7
 Blatt Nr.: 6
 Maßnahmen Nr.: A.14-02-0053.01

Datum	Name
bearbeitet	
gezeichnet	
geprüft	
Lageplan	Maßstab 1 : 500
von NK: 5711/031	nach NK: 5812/022

Nr.	Art der Änderung	Datum	Name
1			
2			
3			
4			
5			
6			

Entwurfsprüfung: LBM Diez

Straßenplanung:

Landespflege:

Immissionsschutz:

aufgestellt:

i. V. d. L.

Diez, den **27.10.2015**

Grundplan hergestellt:	Ergänzungen:
Aufnahme:	
Feldvergleich:	
Kataster:	

Y 5030.083
X 60403.805

Y 5450.449
X 60229.684