

# ZEICHENERKLÄRUNG

## Planung, Lageplan

- Regenwasserkanal
- Regenwasserkanal, Planung 2008
- Drainageleitung DN 150, straßenbegleitend
- Anlage Regenwasserbehandlung
- Auslauf

## Planung, Schnitte



- OK Straße / Mulde

## Bestand, Lageplan

- Überschwemmungsgebiet
- Gewässerschutzstreifen

## Bestand, Schnitte

- OK Gelände

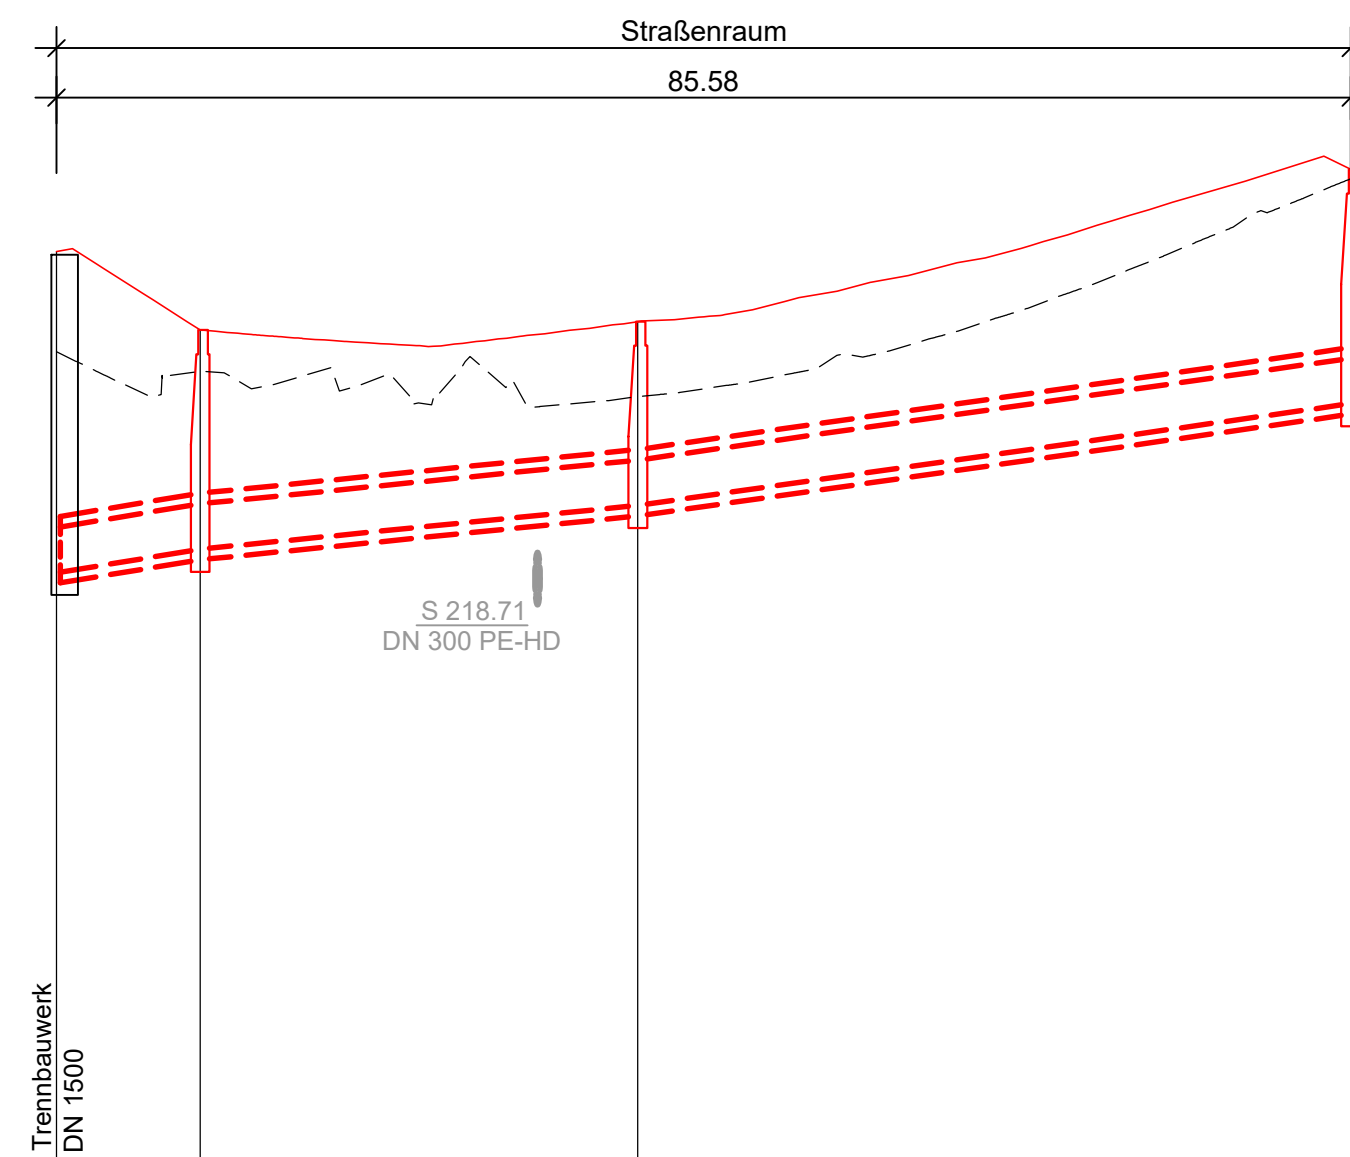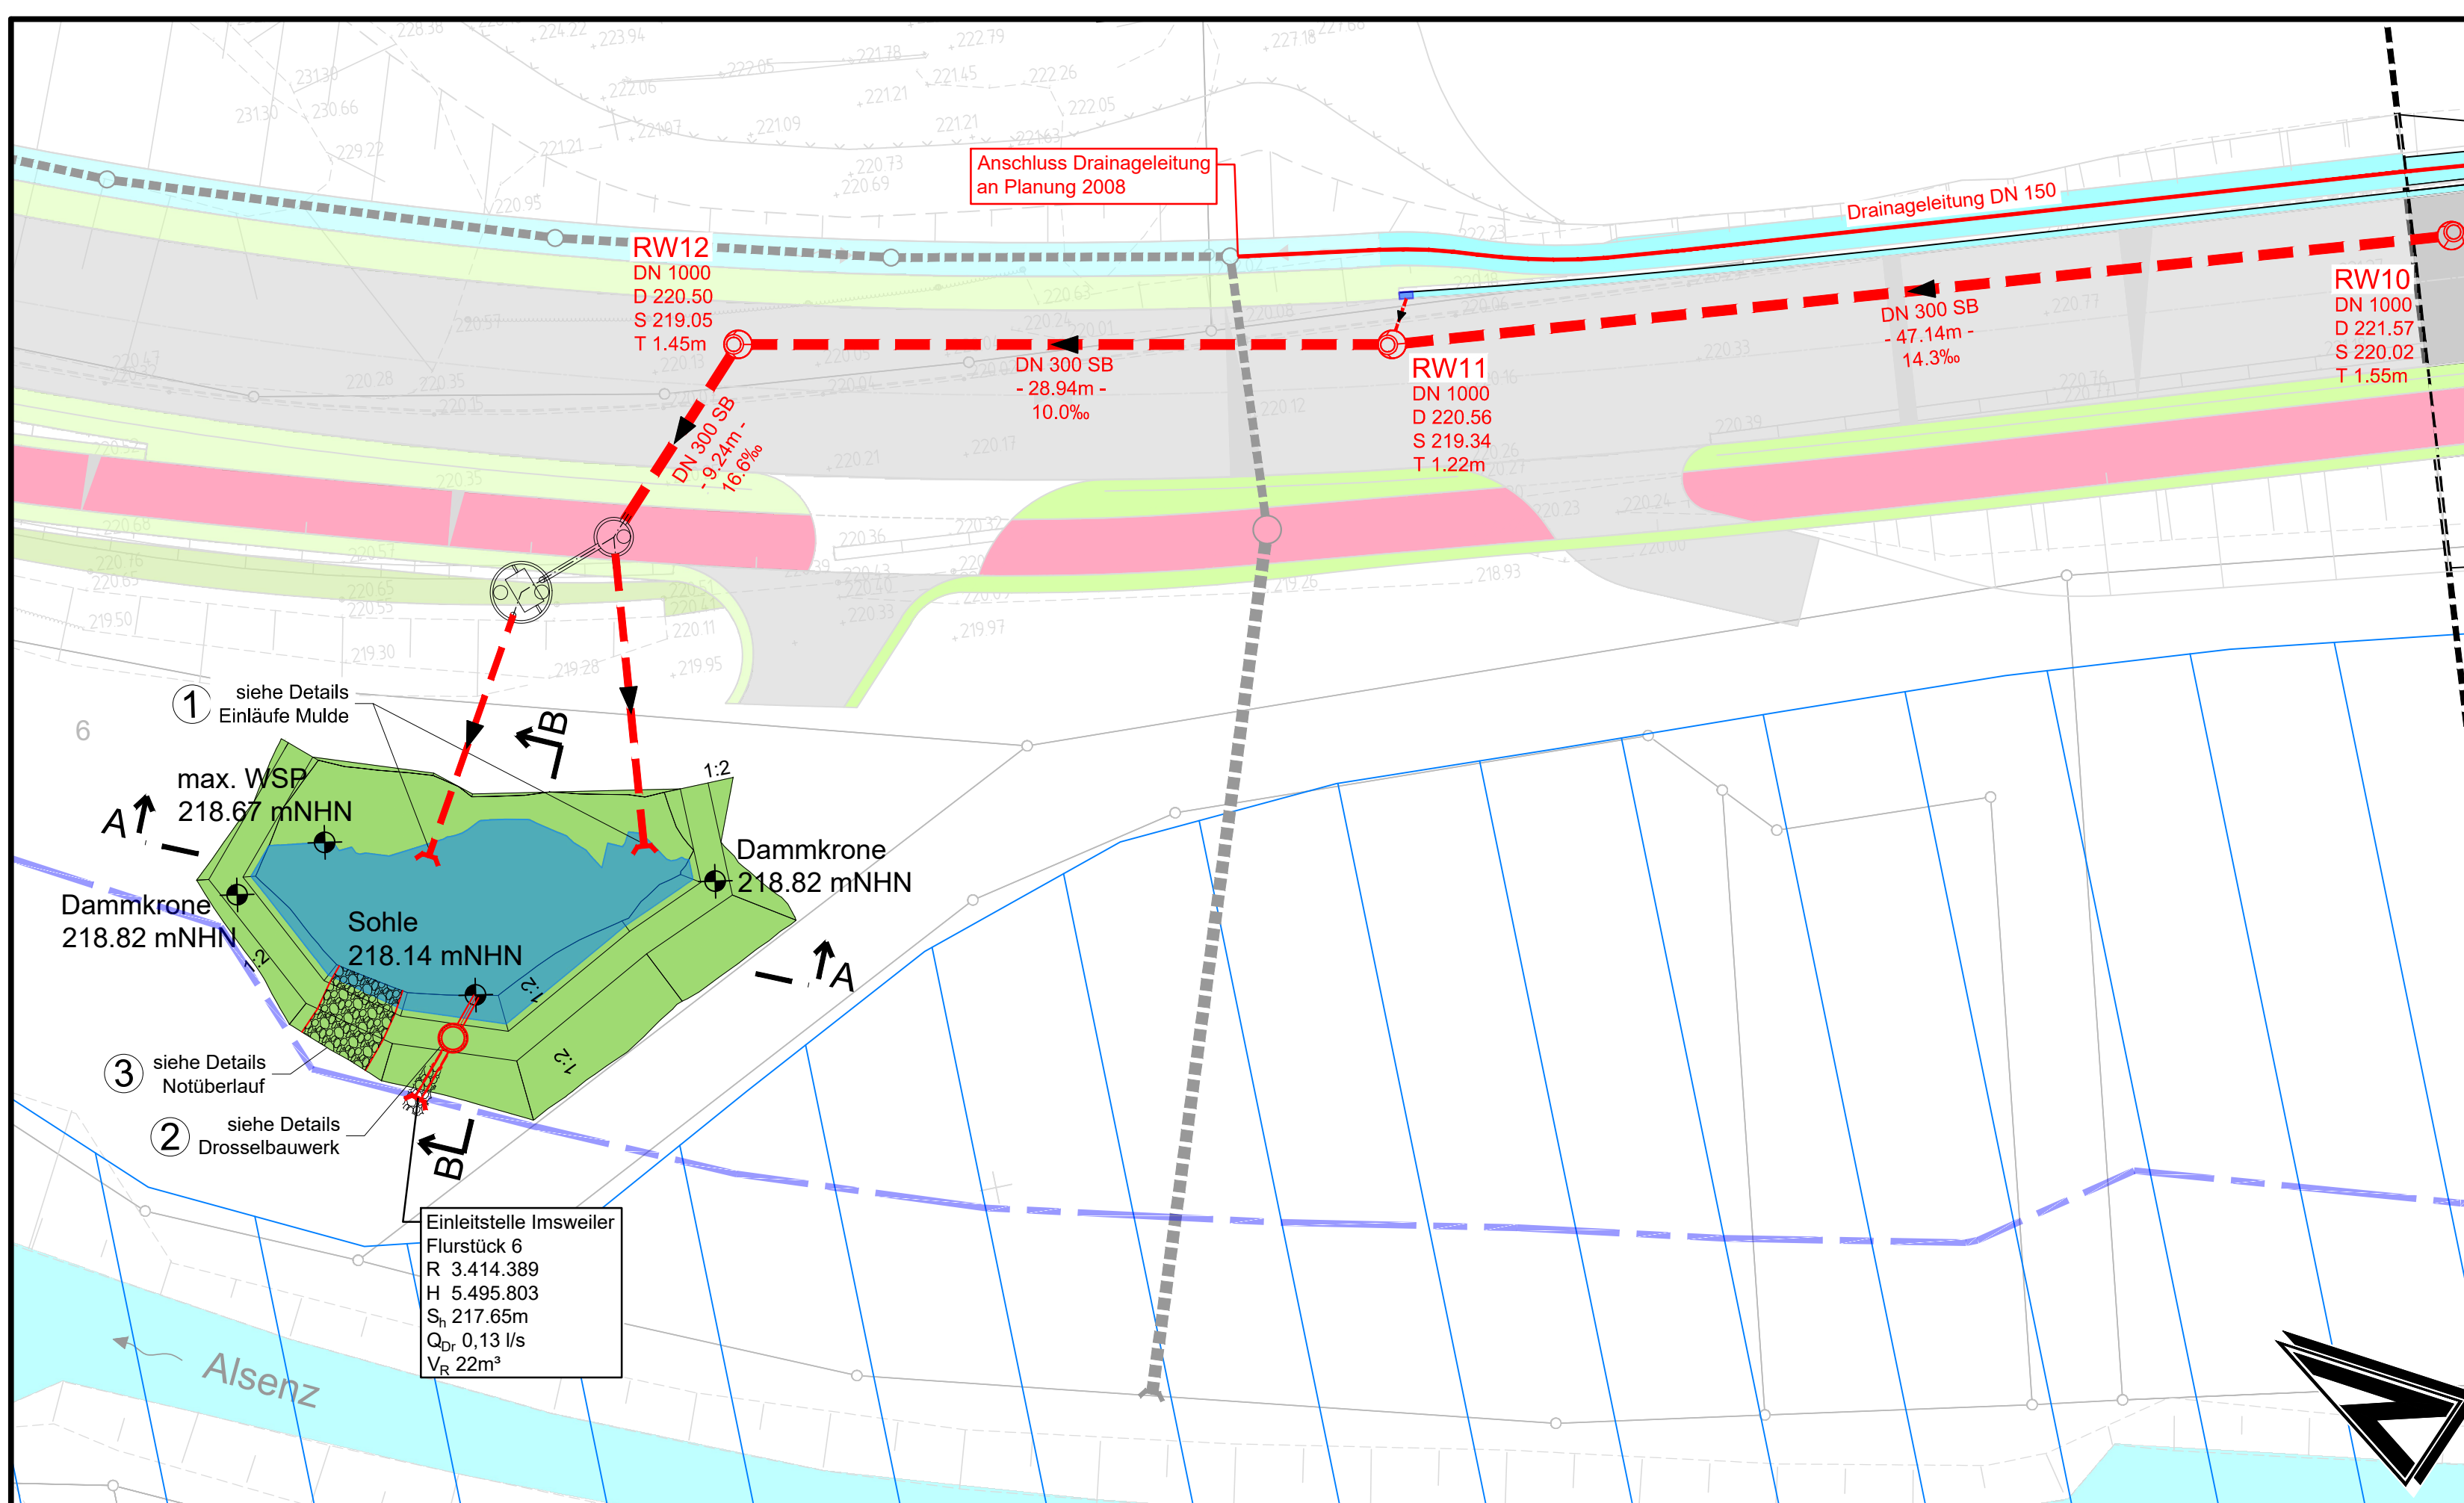

Regenwasserkanal - Achse 2  
Horizont 215.00 m NHN

	Schacht Station
Haltungsbezeichnung	
Haltungslänge	m
Profiltyp/Höhe (Breite)	mm
Sohlgefälle	o/oo
OK Deckel	m NHN
Kanaltiefe	m
Rohrsohle	m NHN

Station	RW12	RW11	RW10
TB 0.26			
RW12 9.50			
RW11 36.45			
RW10 85.58			
	RW12	RW11	RW10
	9.24	28.94	47.14
	DN 300 SB	DN 300 SB	DN 300 SB
	16.6‰	10.0‰	14.3‰
	221.00	220.50	220.56
	2.10	1.45	1.22
	219.90	219.05	219.34
	219.05	219.34	220.02
			1.55
			221.57

Nr.	Art der Änderung	Datum	Name

Imsweiler	2	Schweisweiler
-----------	---	---------------

Entwurfsbearbeitung:		Projekt-Nr.:			
Luitpoldstraße 60a 67806 Rockenhausen Telefon: +49 6361 919-0 E-Mail: info@igr.de	Landesbetrieb Mobilität Kaiserslautern Morlauerer Straße 20 67655 Kaiserslautern Tel.: 0631/3631-0 Fax: 0631/3631-225	Datum	Name		
		bearbeitet:	April 2023	HEF	
		gezeichnet:	April 2023	NT	
		geprüft:	April 2023	HEF	

Entwurfsbearbeitung:		Datum			Name		
Landesbetrieb Mobilität Kaiserslautern Morlauerer Straße 20 67655 Kaiserslautern Tel.: 0631/3631-0 Fax: 0631/3631-225		bearbeitet:					
		gezeichnet:					
		geprüft:					

## FESTSTELLUNGSENTWURF

Straßenbauverwaltung:		Unterlage: 18	Blatt-Nr.: 18.14
Rheinland-Pfalz		Regenwasserkanal Fließrichtung Imsweiler 2	
PROJEKT-Nr.: 2016067	SAP-Nr. A. 32-16-0035.01	Maßstab: 1 : 500:250	

**B 48**  
Antrag auf Erteilung einer Einleiterlaubnis gemäß § 8, 15  
WHG bzw. Genehmigung nach § 60WHG i. V. m. § 62 LWG

aufgestellt und genehmigt: Kaiserslautern, den 24.07.2023	
gez. R. Lutz Diensstelleleiter	
Grundplan hergestellt: igr GmbH	
Aufnahme: igr GmbH, Juni 2016, Gauß-Krüger_DHHN92_NH Feldvergleich: - Datengrundlage Geobasisdaten © GeoBasis-DE/LVermGeoRP2002-10-15 Kataster: ALKIS 05/2016	