




vorh. Entlastungsbauwerk

Maßstab 1 : 50

Schnitt C - D

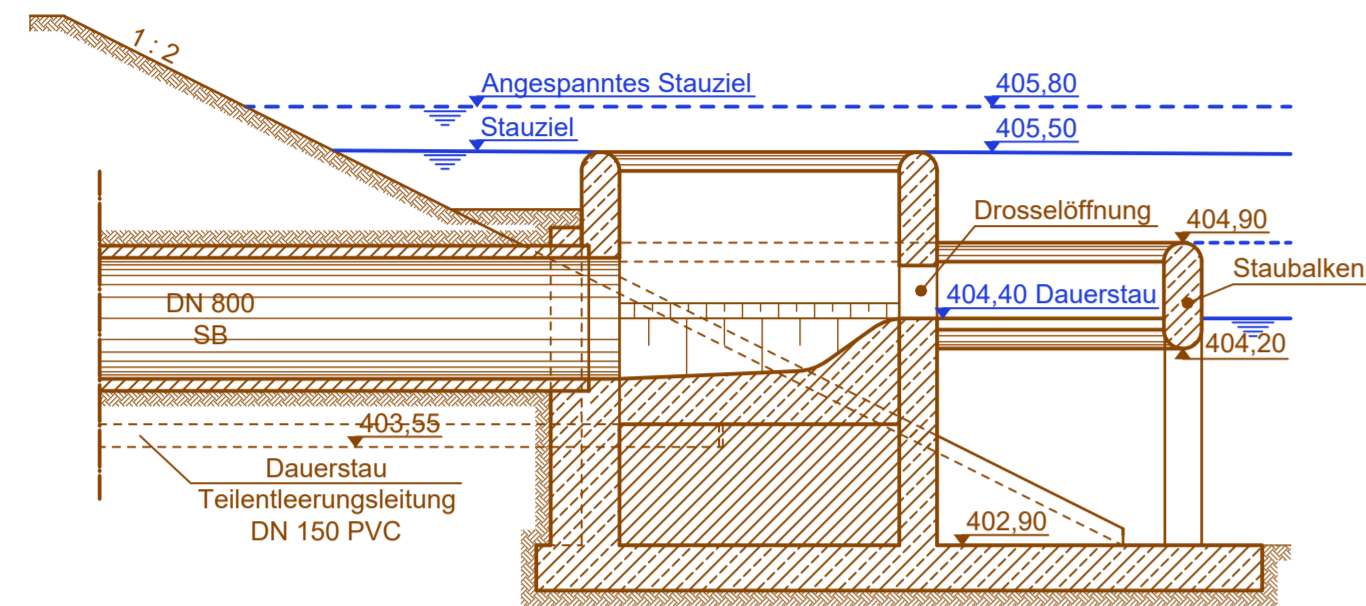


Schnitt A - B

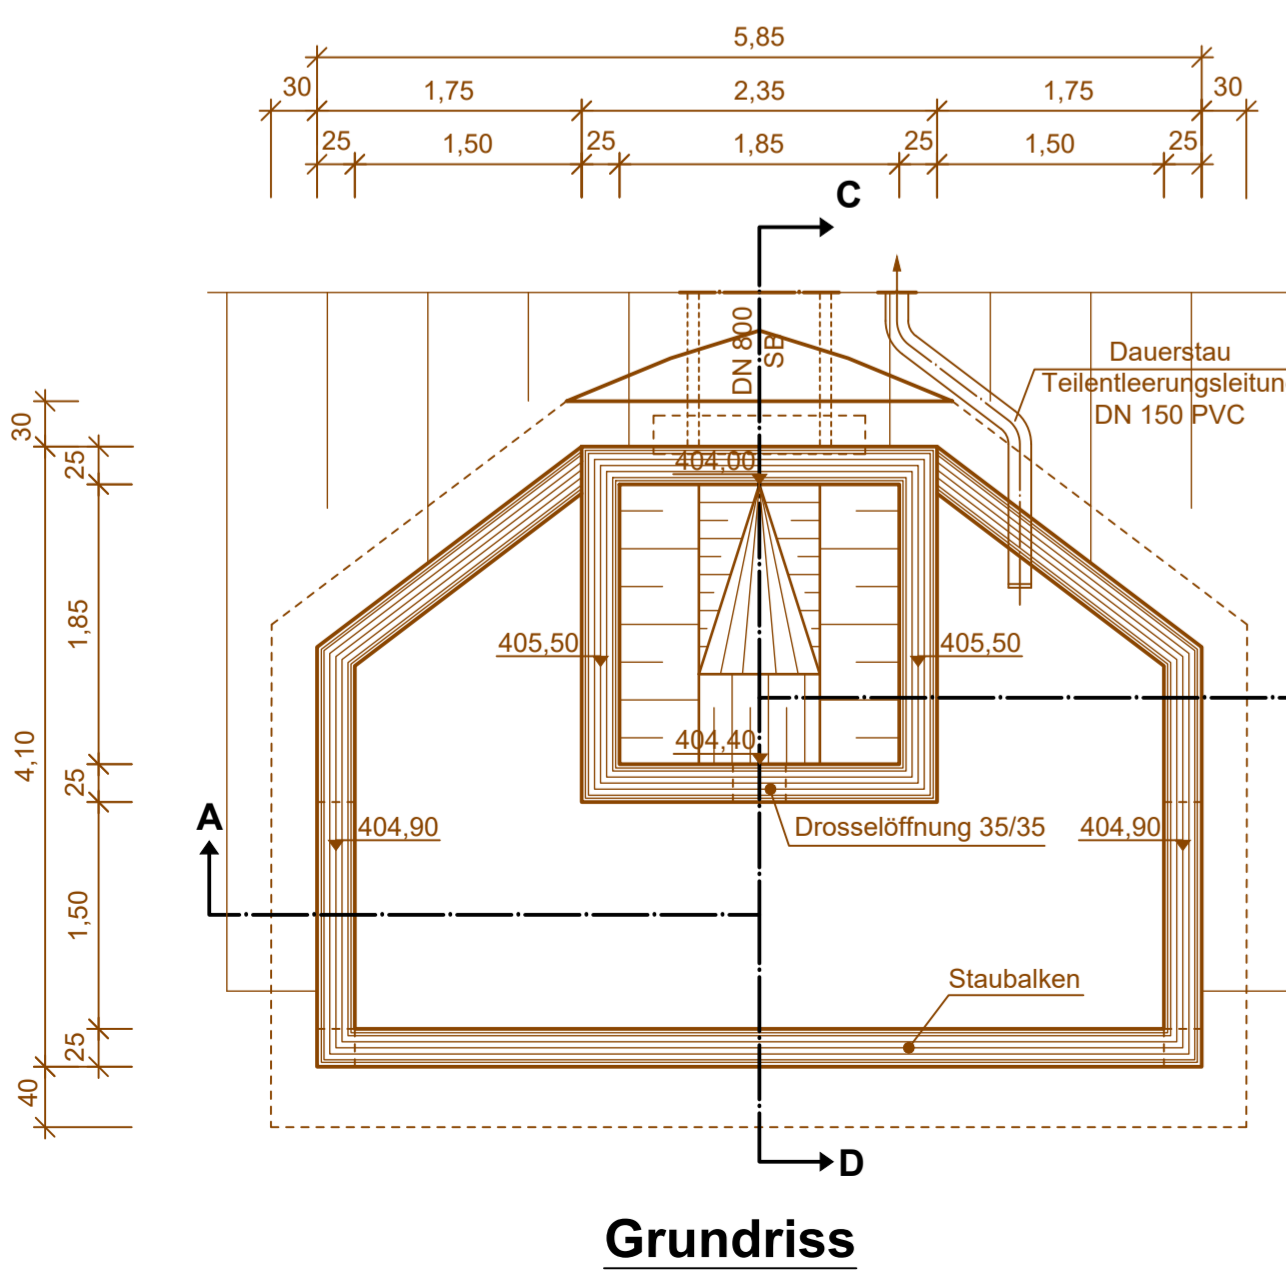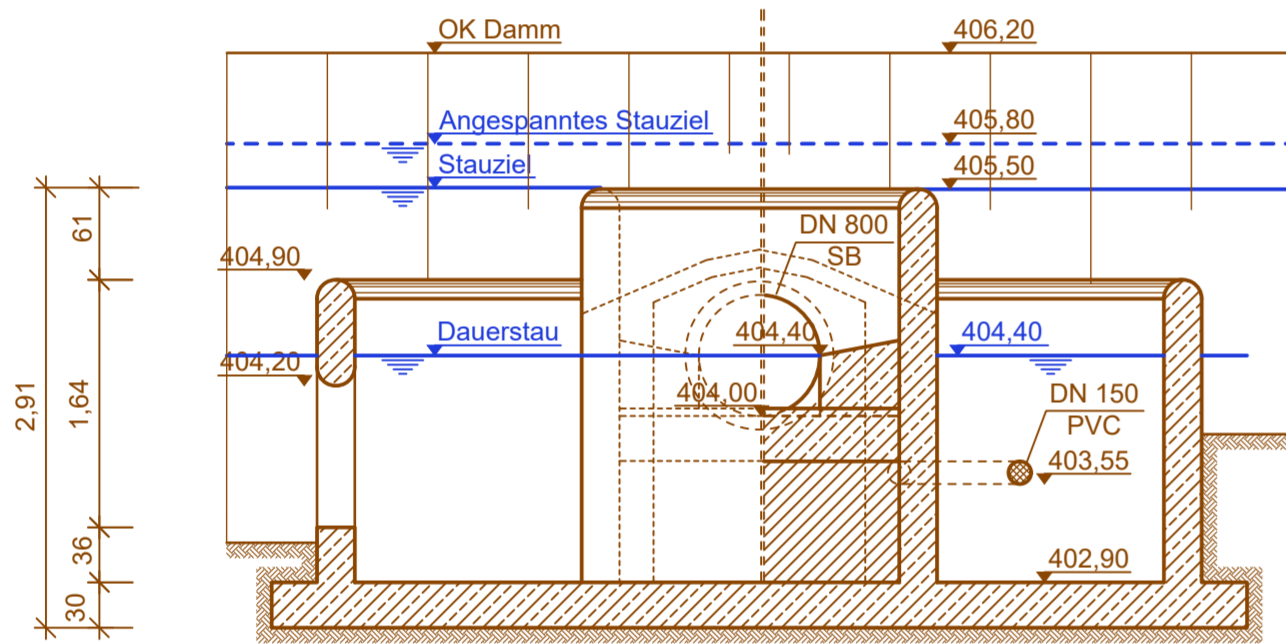

Grundriss


Längsschnitt Mitte RRB 2

Maßstab 1 : 200 / 100

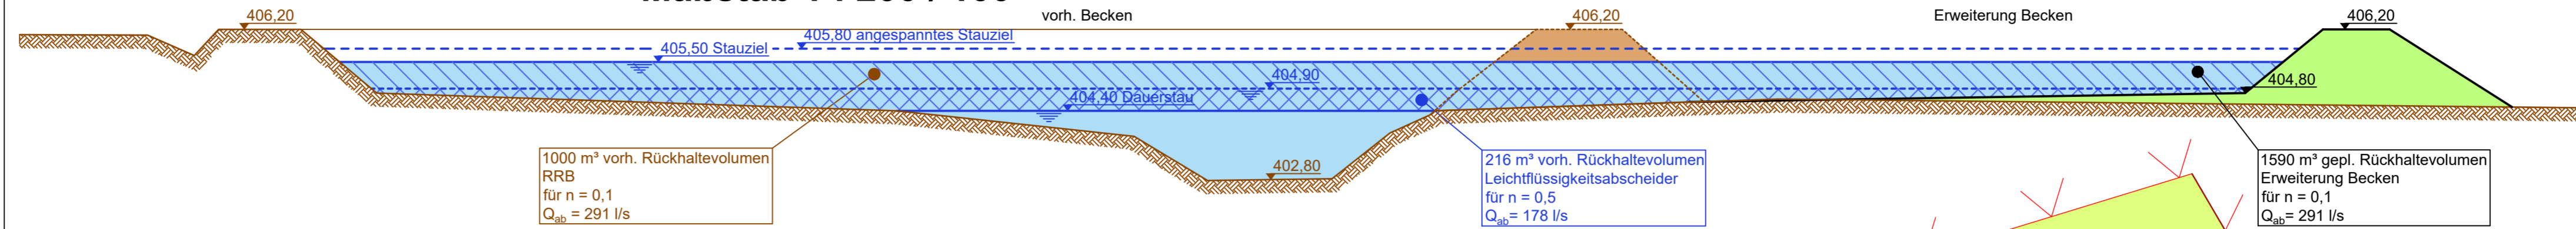

Neubrühlbach / vorh. RRB Ellern / Fischlerbach

Maßstab 1 : 200

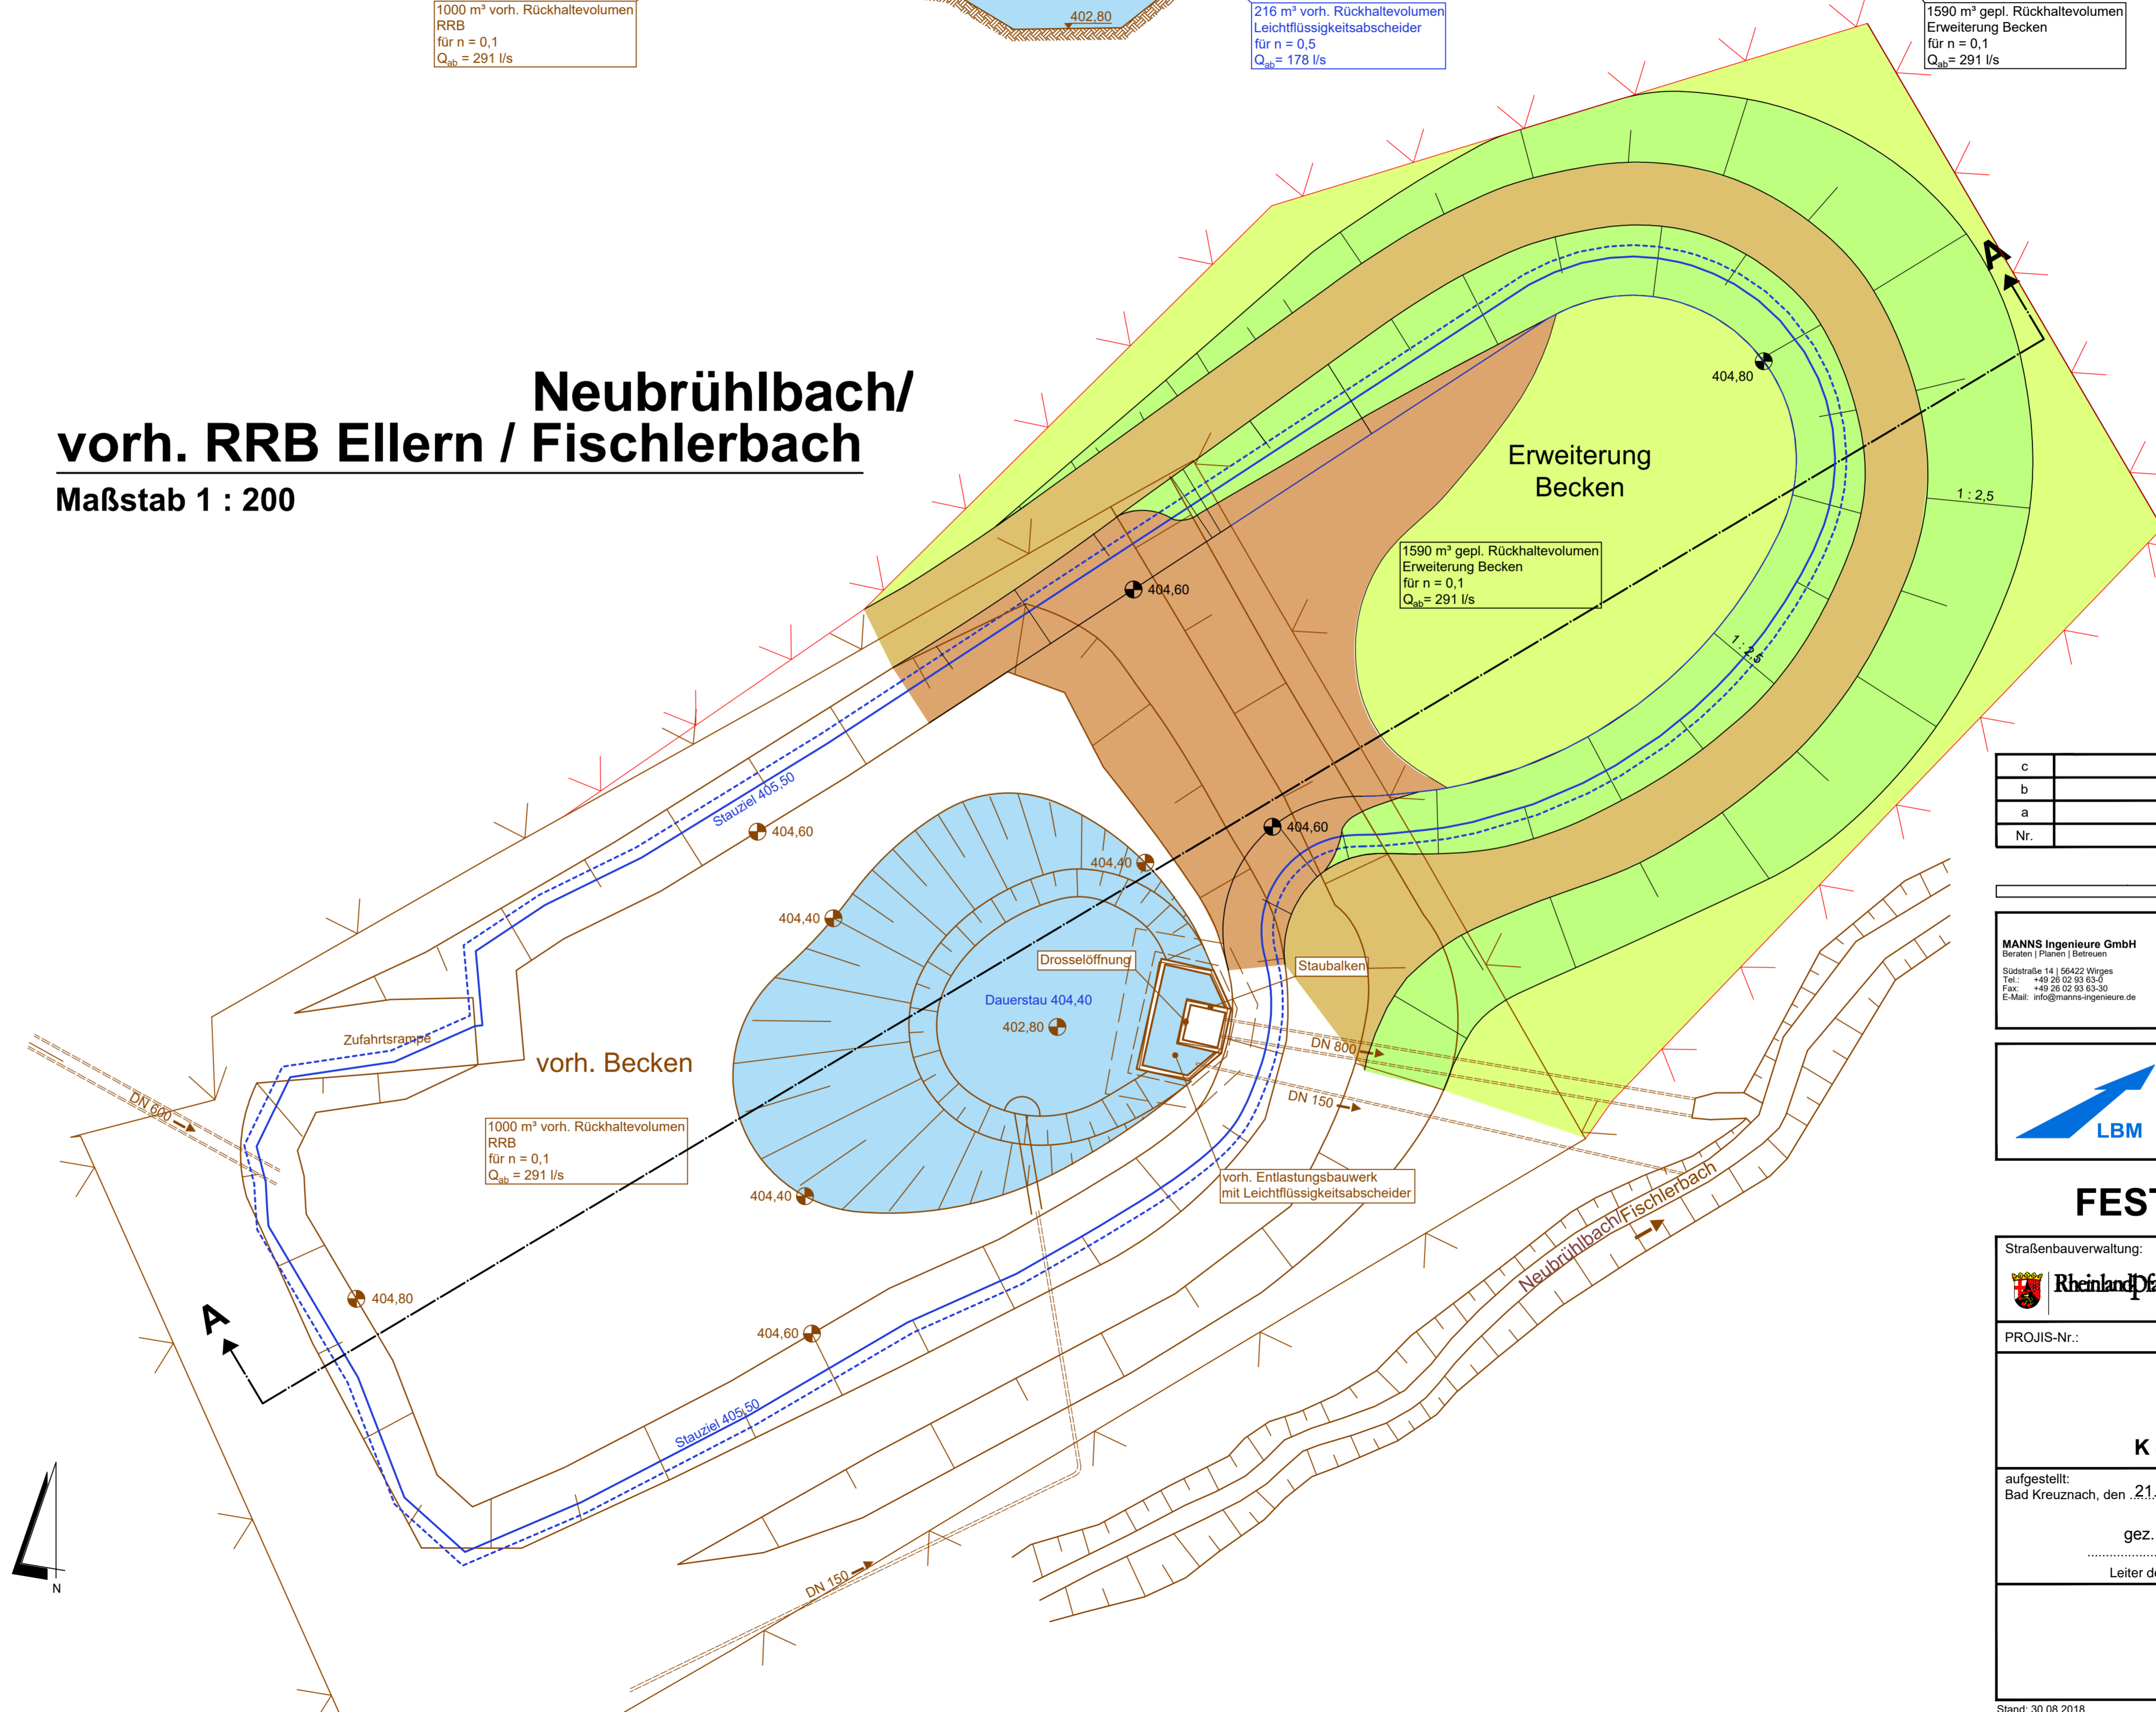

c			
b			
a			
Nr.	Art der Änderung	Datum	Name

MANS Ingenieure GmbH Beraten Planen Betreiben Südstraße 14 56422 Wirges Tel.: +49 26 92 93 63-0 Fax: +49 26 92 93 63-30 E-Mail: info@mans-ingenieure.de		Projekt-Nr.: 2612 - 0703											
		<table border="1"> <tr> <th>Datum</th> <th>Name</th> </tr> <tr> <td>bearbeitet:</td> <td>Juli 2018</td> <td>Becker</td> </tr> <tr> <td>gezeichnet:</td> <td>Juli 2018</td> <td>Eberhard</td> </tr> <tr> <td>geprüft:</td> <td>Aug. 2018</td> <td>Schurath</td> </tr> </table>	Datum	Name	bearbeitet:	Juli 2018	Becker	gezeichnet:	Juli 2018	Eberhard	geprüft:	Aug. 2018	Schurath
		Datum	Name										
		bearbeitet:	Juli 2018	Becker									
gezeichnet:	Juli 2018	Eberhard											
geprüft:	Aug. 2018	Schurath											

	Landesbetrieb Mobilität Bad Kreuznach Eberhard-Anheuser-Straße 4 55543 Bad Kreuznach Tel.: 0671/804-0 Fax: 0671/804-2000	<table border="1"> <tr> <th>Datum</th> <th>Name</th> </tr> <tr> <td>bearbeitet:</td> <td></td> </tr> <tr> <td>gezeichnet:</td> <td></td> </tr> <tr> <td>geprüft:</td> <td></td> </tr> </table>	Datum	Name	bearbeitet:		gezeichnet:		geprüft:	
		Datum	Name							
		bearbeitet:								
		gezeichnet:								
geprüft:										

FESTSTELLUNGSENTWURF

Straßenbauverwaltung: 	Unterlage: 18.3 Blatt-Nr.: Detailplan RRB Ellern / Neubrühlbach/Fischlerbach
PROJIS-Nr.:	SAP-Nr.: A.13-11-0018.03
B 50 Anbau von Standstreifen zwischen K 49 bei Argenthal und L 239 bei Ellern	
aufgestellt: Bad Kreuznach, den 21.09.2020. gez. Wagner Leiter der Dienststelle	