



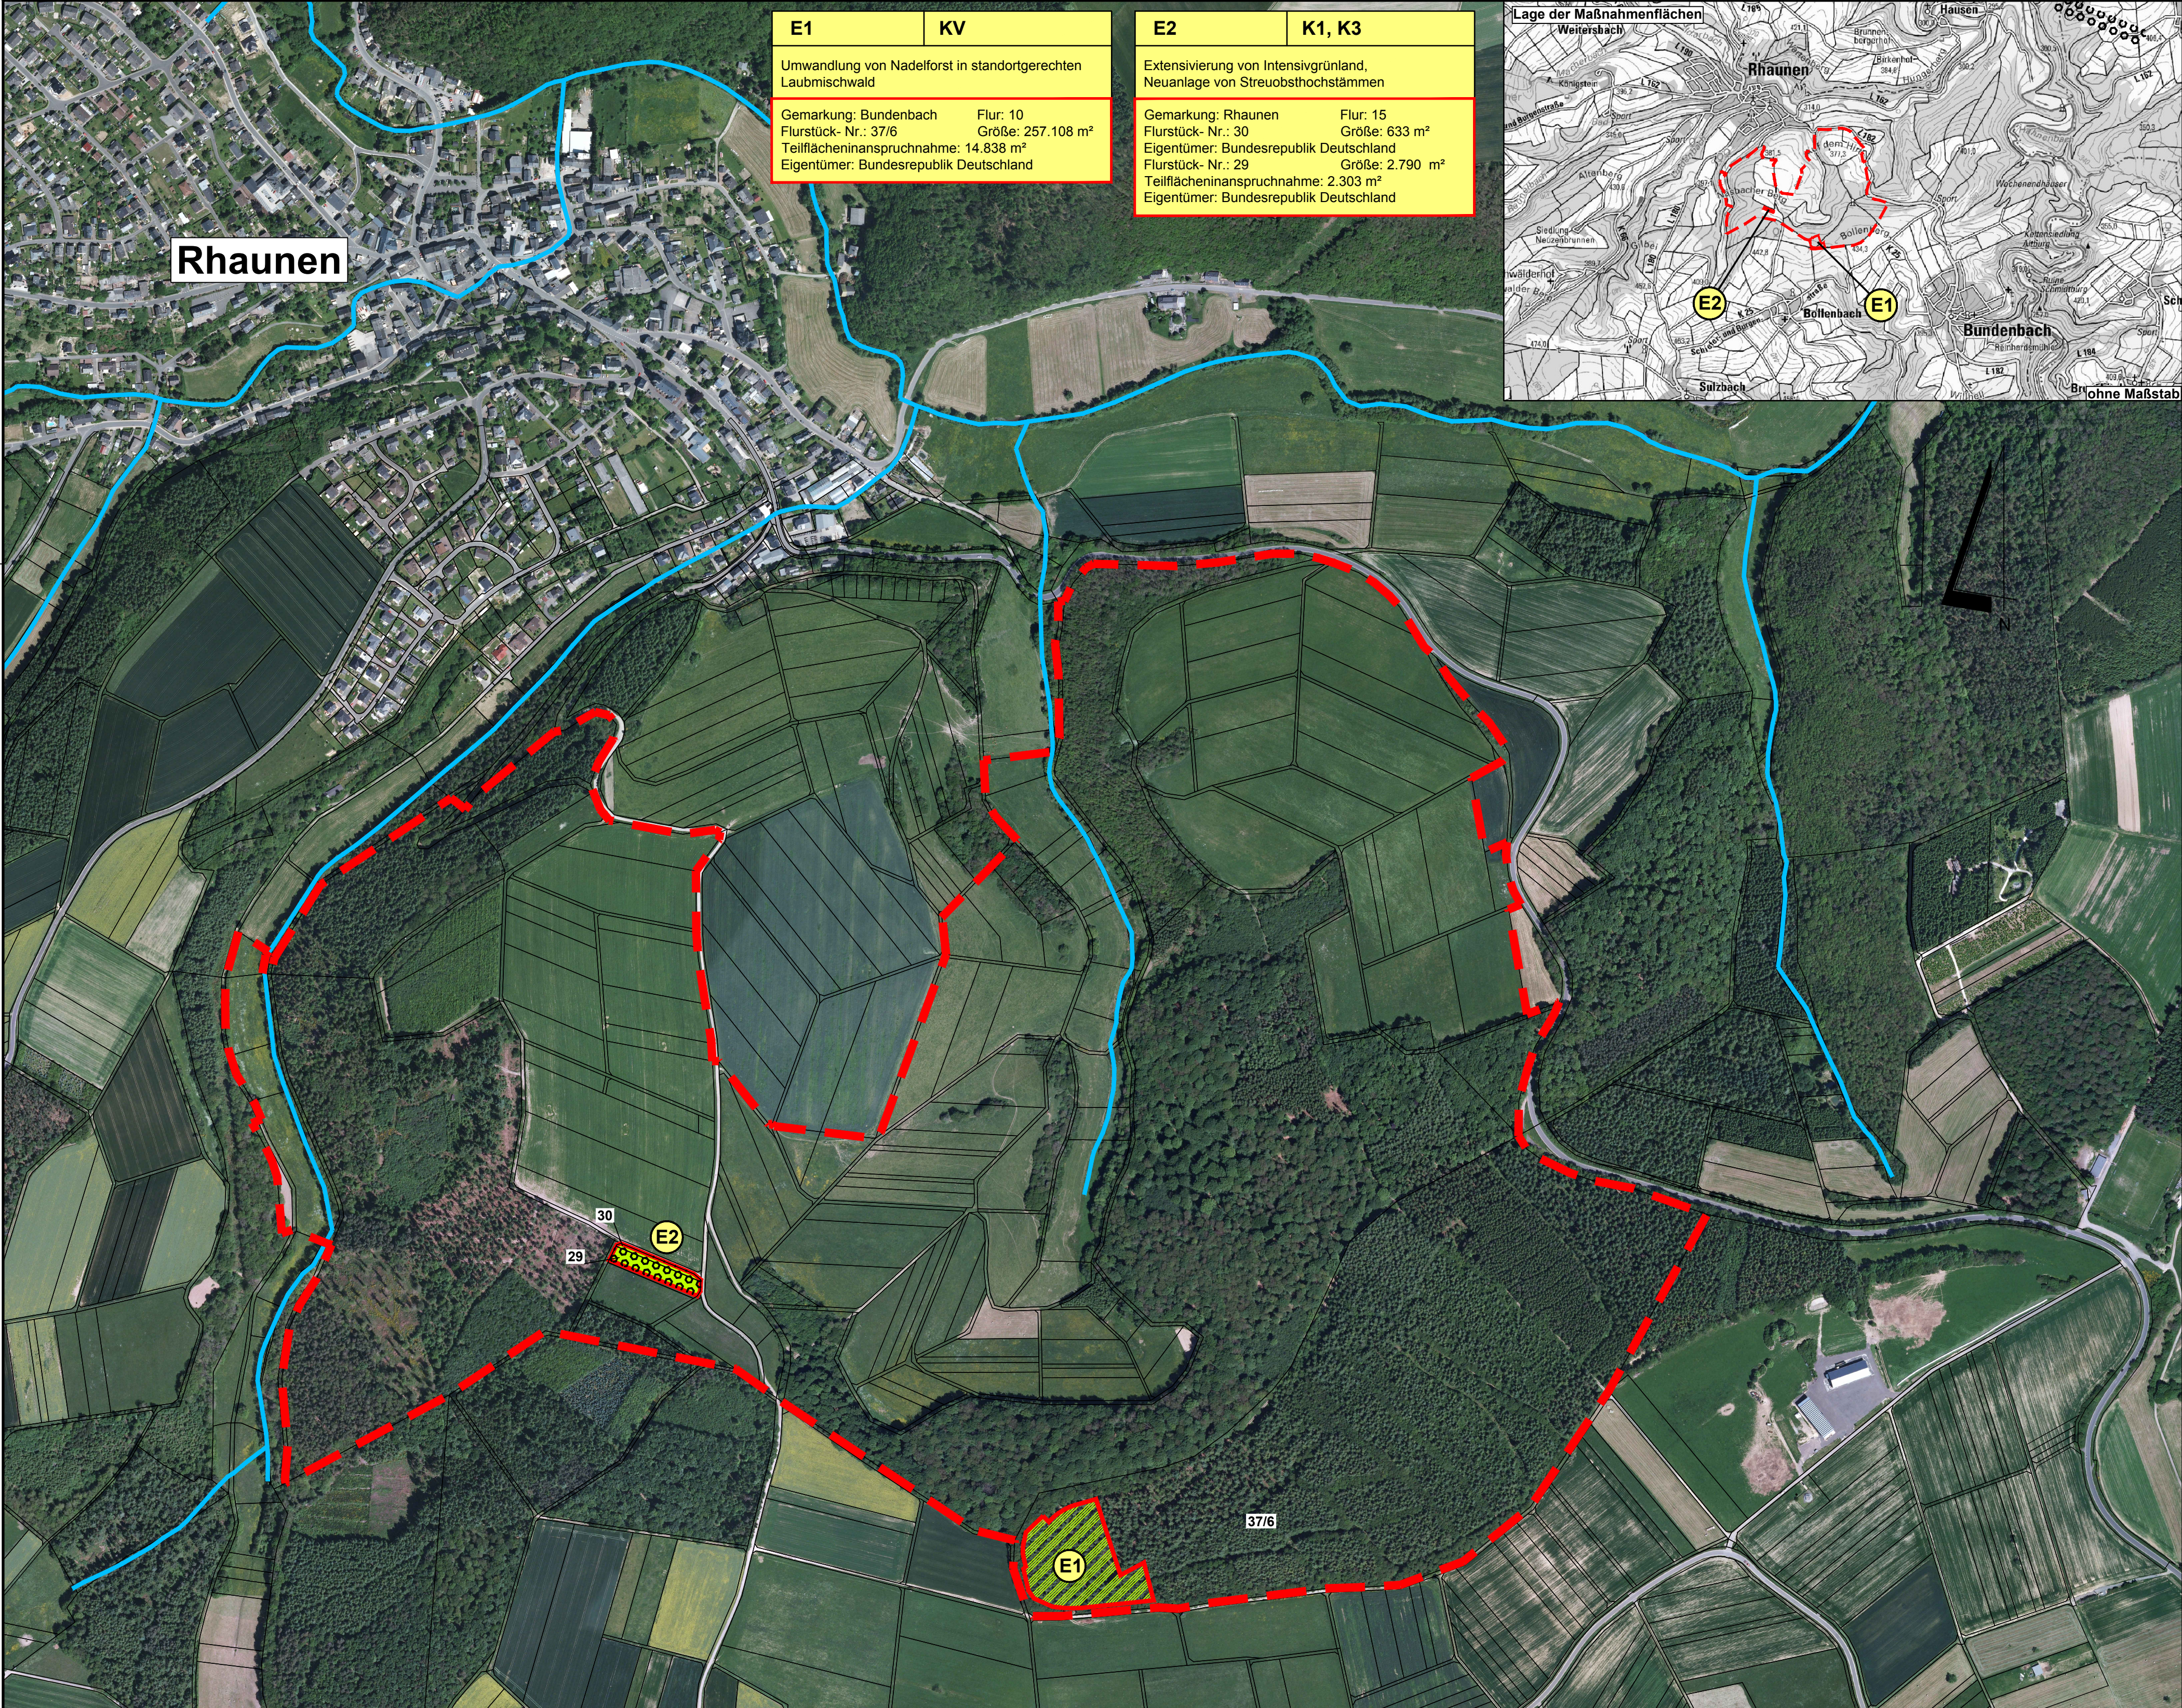

E1	KV
Umwandlung von Nadelforst in standortgerechten Laubmischwald	
Gemarkung: Bundenbach Flurstück- Nr.: 37/6 Teilflächeninanspruchnahme: 14.838 m² Eigentümer: Bundesrepublik Deutschland	Flur: 10 Größe: 257.108 m² Eigentümer: Bundesrepublik Deutschland

E2	K1, K3
Extensivierung von Intensivgrünland, Neuanlage von Streuobsthochstämmen	
Gemarkung: Rhaunen Flurstück- Nr.: 30 Eigentümer: Bundesrepublik Deutschland Flurstück- Nr.: 29 Teilflächeninanspruchnahme: 2.303 m² Eigentümer: Bundesrepublik Deutschland	Flur: 15 Größe: 633 m² Größe: 2.790 m²

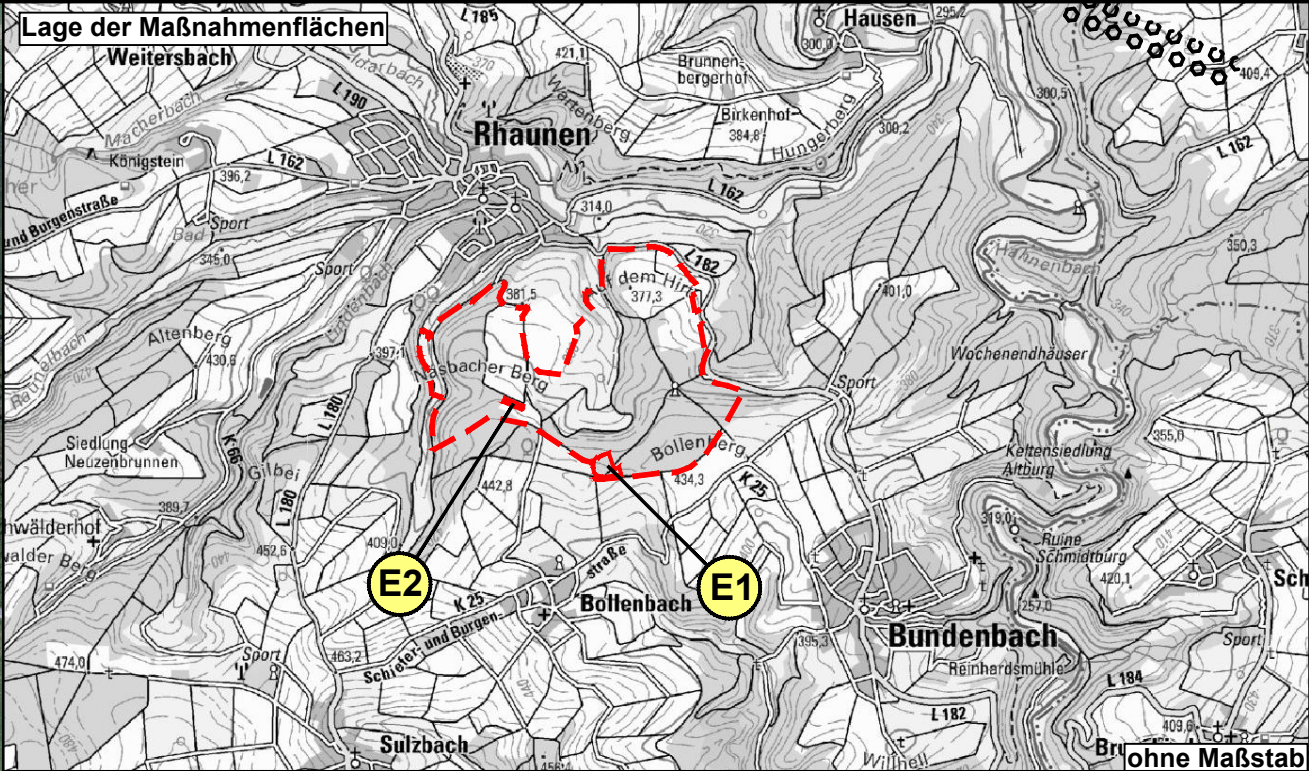

Legende Maßnahmen

- Laubmischwald
- Extensive Streuobstwiese
- Abgrenzung Ökokonto Rhaunen
- Umgrenzung Zuordnung Ersatzmaßnahmen
- Maßnahmenummer

Maßnahmenummer Bezug zur laufenden Konfliktnummer

E2	KV, K4
Extensivierung von Intensivgrünland, Neuanlage von Streuobsthochstämmen	
Gemarkung: Rhaunen Flur: 15 Flurstück- Nr.: 29 Größe: Teilflächeninanspruchnahme: 2.800 m² Eigentümer: ...	

Erläuterung der Maßnahme

A = Ausgleichsmaßnahme E = Ersatzmaßnahme
G = Gestaltungsmaßnahme S = Schutzmaßnahme

c			
b			
a			
Nr.	Art der Änderung	Datum	Name

MANN Ingenieur Berater Planer Betreuer Südstraße 14 56422 Würges Tel.: +49 26 02 93 63-0 Fax: +49 26 02 93 63-30 E-Mail: info@manns-ingenieure.de	Projekt-Nr.: 2612 - 0703		
		Datum	Name
	bearbeitet:	Nov. 2018	Müller
	gezeichnet:	Nov. 2018	Pauls
	geprüft:	Nov. 2018	Müller

 Landesbetrieb Mobilität Bad Kreuznach Eberhard-Anheuser-Straße 4 55543 Bad Kreuznach Tel.: 0671/804-0 Fax: 0671/804-2000		Datum	Name
	bearbeitet:		
	gezeichnet:		
	geprüft:	04.09.2020	Großmann

FESTSTELLUNGSENTWURF

Straßenbauverwaltung: 		Unterlage: 9.1 Blatt-Nr.: Lageplan der externen landschafts- pflegerischen Maßnahmen, "Ökokonto Rhaunen"
PROJIS-Nr.:	SAP-Nr.: A.13-11-0018.03	Maßstab: 1 : 5000

B 50 Anbau von Standstreifen zwischen K 49 bei Argenthal und L 239 bei Ellern	
aufgestellt: Bad Kreuznach, den 21.09.2020. gez. Wagner Leiter der Dienststelle	