

Zeichenerklärung

Bestand

- Fahrbahn auf Bestand (Verbindungsweg)
- Dammböschung
- Bankett
- Fahrbahn mit Achse
- Bankett
- Gehweg
- Mulde
- Einschnittsböschung
- Straßennebenflächen
- Rekultivieren
- Angleichsfläche (Abtrag/Auftrag)
- Wildkatzenschutzzaun mit Wartungsstreifen
- Sicht- und Blendschutzwall
- Wirtschaftsweg Asphalt / Schotter

Planung

- geplanter Gebäudeabbruch
- Bautabflächen
- Neigungsbrechpunkt mit Angabe von Gefälle und Steigung in Prozent Länge der Gefälle- bzw. Steigungsstrecke und Halbmesser
- 2.50% Fahrbahnquerneigung
- Tiefpunkt
- Hochpunkt
- Schutzeinrichtung (nachrichtlich)
- Baufeldgrenze
- Rückbaufäche
- nachrichtliche Darstellung sonstige Planungen

Verwaltung

- Kreisgrenze
- Gemeindegrenze

Konzept für Wildkatzen- und Fledermausschutzzäune

- WKZ**: Wildkatzenschutzzaun; h=2,50m mit Überkletterschutz und Untergrabungsschutz
- WKZ-FL**: Wildkatzenschutzzaun als Fledermausüberflughilfe; h=4,00m ohne Überkletterschutz; mit Untergrabungsschutz
- FL**: Fledermausüberflughilfe; h=4,00m ü. FBR


vorh. Versorgungseinrichtungen

- Kommunikationsleitung (Telekom)
- E-Leitung RWE (20KV-Erdkabel)
- E-Leitung RWE (0,4KV-Erdkabel)
- Wasserleitung und Steuerkabel/Hausanschlussltg.
- RW-Kanal
- Stromleitung RWE/Westnetz


gepl. Versorgungseinrichtungen

- gepl. Regenwasserkanal
- gepl. Straßenablauf

Die Eintragung der Ver- und Entsorgungsleitungen erfolgt nach Angaben der jeweiligen Versorgungsträger. Eine Gewährleistung für die Genauigkeit der Eintragungen kann nicht übernommen werden.

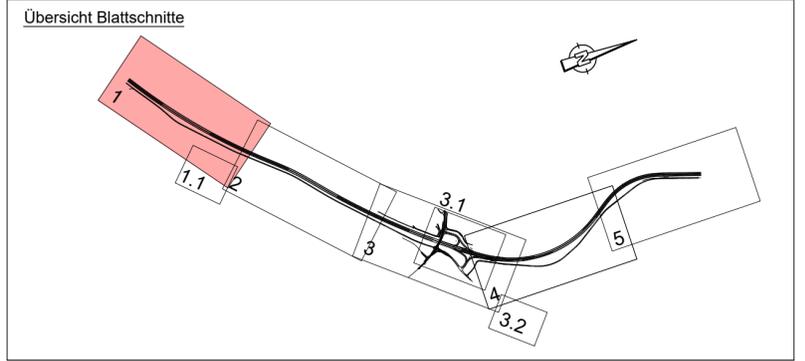

c			
b			
a	Wendeplatte wird um 200 m verschoben	Okt. 2020	Karbach
Nr.	Art der Änderung	Datum	Name

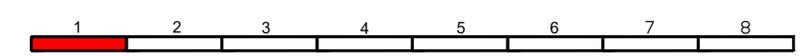

Entwurfsbearbeitung:	Projekt-Nr.:		
		Datum	Name
	bearbeitet:		
	gezeichnet:		
	geprüft:		

	Landesbetrieb Mobilität Bad Kreuznach Eberhard-Anheuser-Straße 4 55543 Bad Kreuznach Tel.: 0671/804-0 Fax: 0671/804-2000	Datum	Name
	bearbeitet:	Okt. 2020	Becker/Großmann
	gezeichnet:	Okt. 2020	Karbach
	geprüft:	Okt. 2020	Becker/Großmann

DECKBLATTPLANUNG

Straßenbauverwaltung: Rheinland-Pfalz

Unterlage: **9.2.1 a** Blatt-Nr.: **1**
Deckblatt 1
 zu Lageplan 1 und Zaunplan 1

PROJIS-Nr.: SAP-Nr.: **A.13-12-0021.01** Maßstab: **1 : 1000**

B 50 neu, Vierstreifiger Ausbau zwischen Bhf. Zolleiche und Dienststellengrenze

von Bau-km 96+353,564 bis Bau-km 100+981,322
 von NK: 6108 045 nach NK: 6009 018

aufgestellt: Bad Kreuznach, den **28.10.2020**

gez. Wagner
 Leiter der Dienststelle

Datengrundlage Geobasisdaten: ©GeoBasis-DE/IVermGeoRP2002-04
 Lagestatus: GK
 Höhenstatus: DHHN92_NHN

Verlauf Wildkatzenschutzzaun bis 20 m vor Wirtschaftswegmündung

P:\02Bund\B050A_13-12-0021_zw.Bhf. Zolleiche & FH Hahn,4-str. Ausbau\FG1ZE-Hahn3_DOK\Plane\01-ZE-DSG\04-2_FE-PPV\Deckblattplanung\DB01-PO5-01-urfm.dwg