

Zeichenerklärung

Bestand

- Fahrbahn auf Bestand (Verbindungsweg)
- Dammabdeckung
- Fahrbahn mit Achse
- Bankett Gehweg
- Mulde
- Einachsige Abdeckung
- Rekultivieren
- Angleichsfläche (Abtrag/Auftrag)
- Wildkatzenschutzzaun mit Wartungstreifen
- Sicht- und Blendschutzwall
- Wirtschaftsweg Asphalt / Schotter

Planung

- gepl. Durchlass DN 500
- gepl. Regenwasserkanal
- gepl. Straßenablauf

Verwaltung

- Kreisgrenze
- Gemeindegrenze

Konzept für Wildkatzen- und Fledermausschutzzäune

- WKZ**: Wildkatzenschutzzaun; h=2,50m mit Überkletterschutz und Untergrabungsschutz
- WKZ-FL**: Wildkatzenschutzzaun als Fledermausüberflughilfe; h=4,00m ohne Überkletterschutz; mit Untergrabungsschutz
- FL**: Fledermausüberflughilfe; h=4,00m ü. FBR
- LSW-FL**: Lärmschutzwand mit aufgesetztem Zaun als Fledermausüberflughilfe; h=4,00m


vorh. Versorgungseinrichtungen

- Kommunikationsleitung (Telekom)
- E-Leitung RWE (20KV-Erdkabel)
- E-Leitung RWE (0,4KV-Erdkabel)
- Wasserleitung und Steuerkabel/Hausanschlusslg.
- RW-Kanal
- Stromleitung RWE/Westnetz

Die Eintragung der Ver- und Entsorgungsleitungen erfolgt nach Angaben der jeweiligen Versorgungsträger. Eine Gewährleistung für die Genauigkeit der Eintragungen kann nicht übernommen werden.

gepl. Versorgungseinrichtungen

- gepl. Regenwasserkanal
- gepl. Straßenablauf

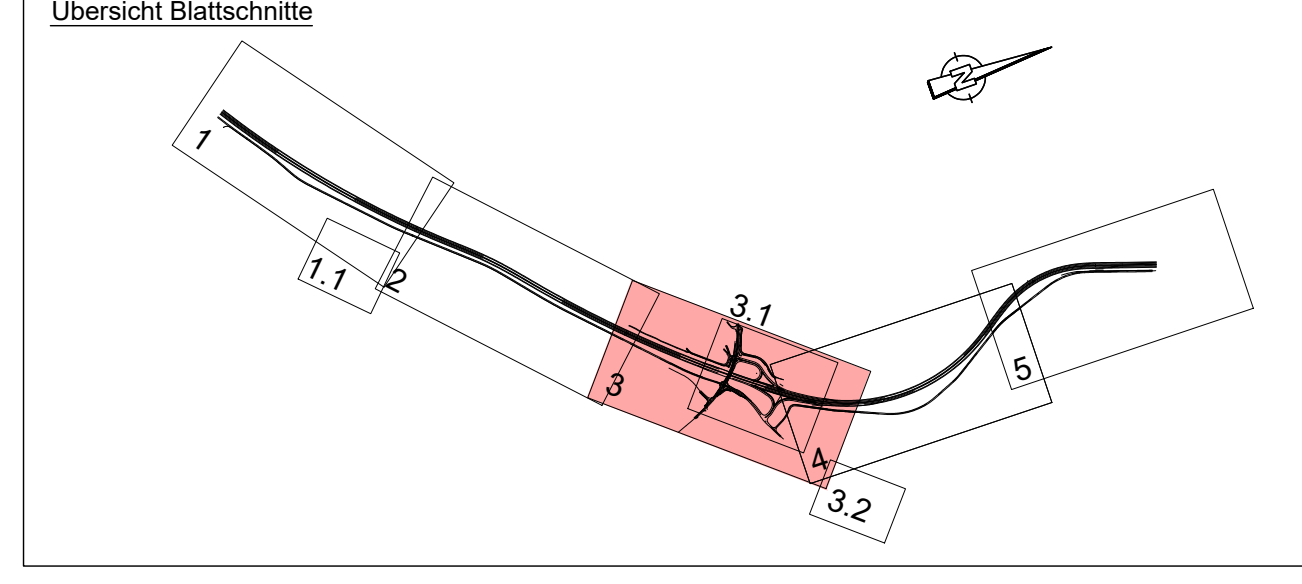

c			
b			
a	Lage WKZ-FL und WKZ südlich B 50 geändert	Okt. 2020	Karbach
Nr.	Art der Änderung	Datum	Name

Entwurfsbearbeitung:	Projekt-Nr.:	Datum	Name
	bearbeitet:		
	gezeichnet:		
	geprüft:		

Entwurfsbearbeitung:	Landesbetrieb Mobilität Bad Kreuznach Eberhard-Anheuser- Straße 4 55543 Bad Kreuznach Tel.: 0671/804-0 Fax: 0671/804-2000	Datum	Name
		Okt. 2020	Becker/Großmann
		Okt. 2020	Karbach
		Okt. 2020	Becker/Großmann

DECKBLATTPLANUNG

Strassenbauverwaltung: **Rheinland-Pfalz**

Unterlage: **9.2.1 a** Blatt-Nr.: **2**

Deckblatt 2

zu Lageplan 3 und Zaunplan 3

PROJIS-Nr.: SAP-Nr.: **A.13-12-0021.01** Maßstab: **1 : 1000**

B 50 neu, Vierstreifiger Ausbau zwischen Bhf. Zolleiche und Dienststellengrenze

von Bau-km 96+353,564 bis Bau-km 100+981,322
von NK: 6108 045 nach NK: 6009 018

aufgestellt: Bad Kreuznach, den 28.10.2020

gez. Wagner
Leiter der Dienststelle

P:\02Bund\B050A_13-12-0021_zw.Bhf.Zolleiche & FH Hahn_4-str.Ausbau\FG1ZE-Hahn3_DOK\Plan01_ZE-DSG\04-2_FE-FPV_aktuell\Deckblattplanung\05-03-DB-utm.dwg

y=87451,68
x=28324,18