

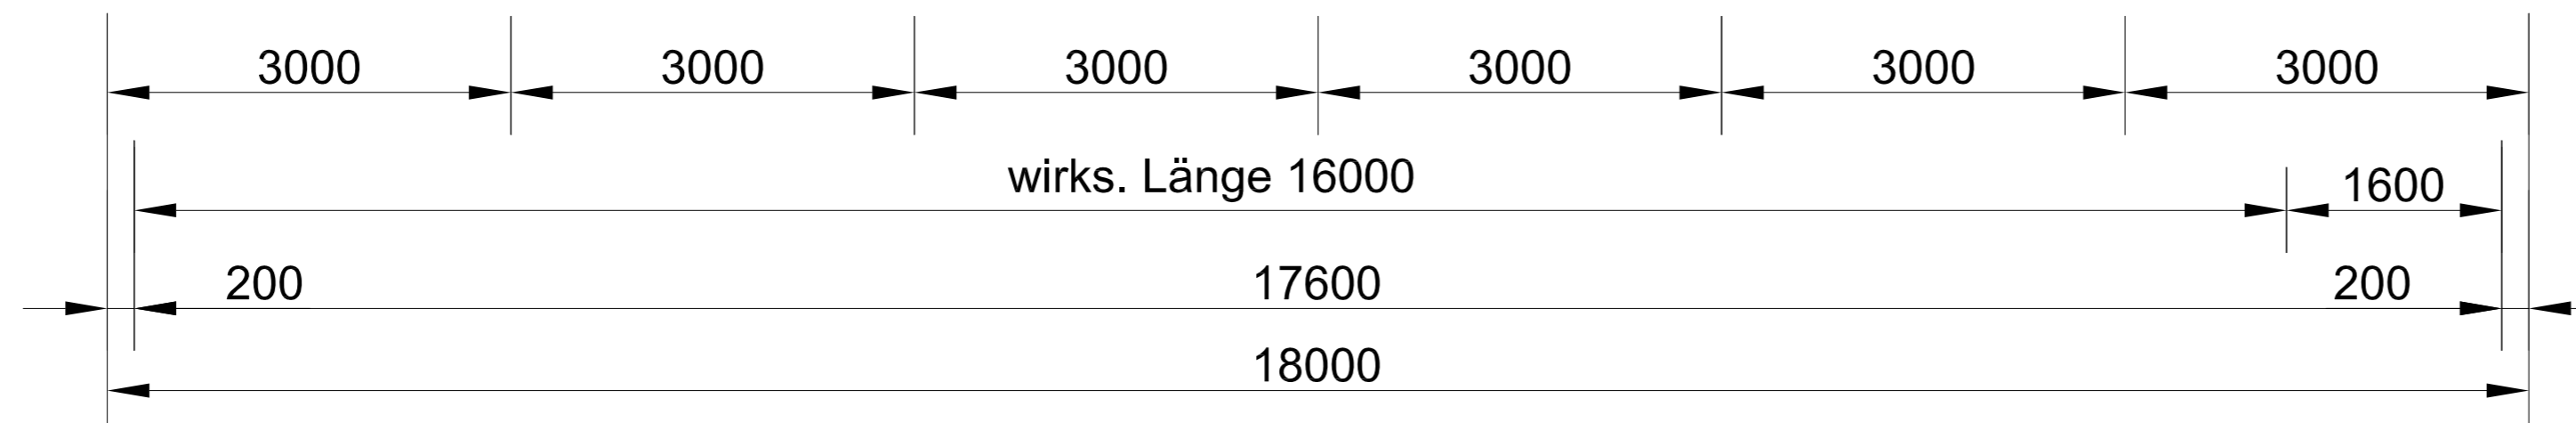


Mall-Sedimentationsanlage ViaSedi lang
ViaSedi 18L 450
Schachtabdeckung Klasse D - 400 kN

Schnitt

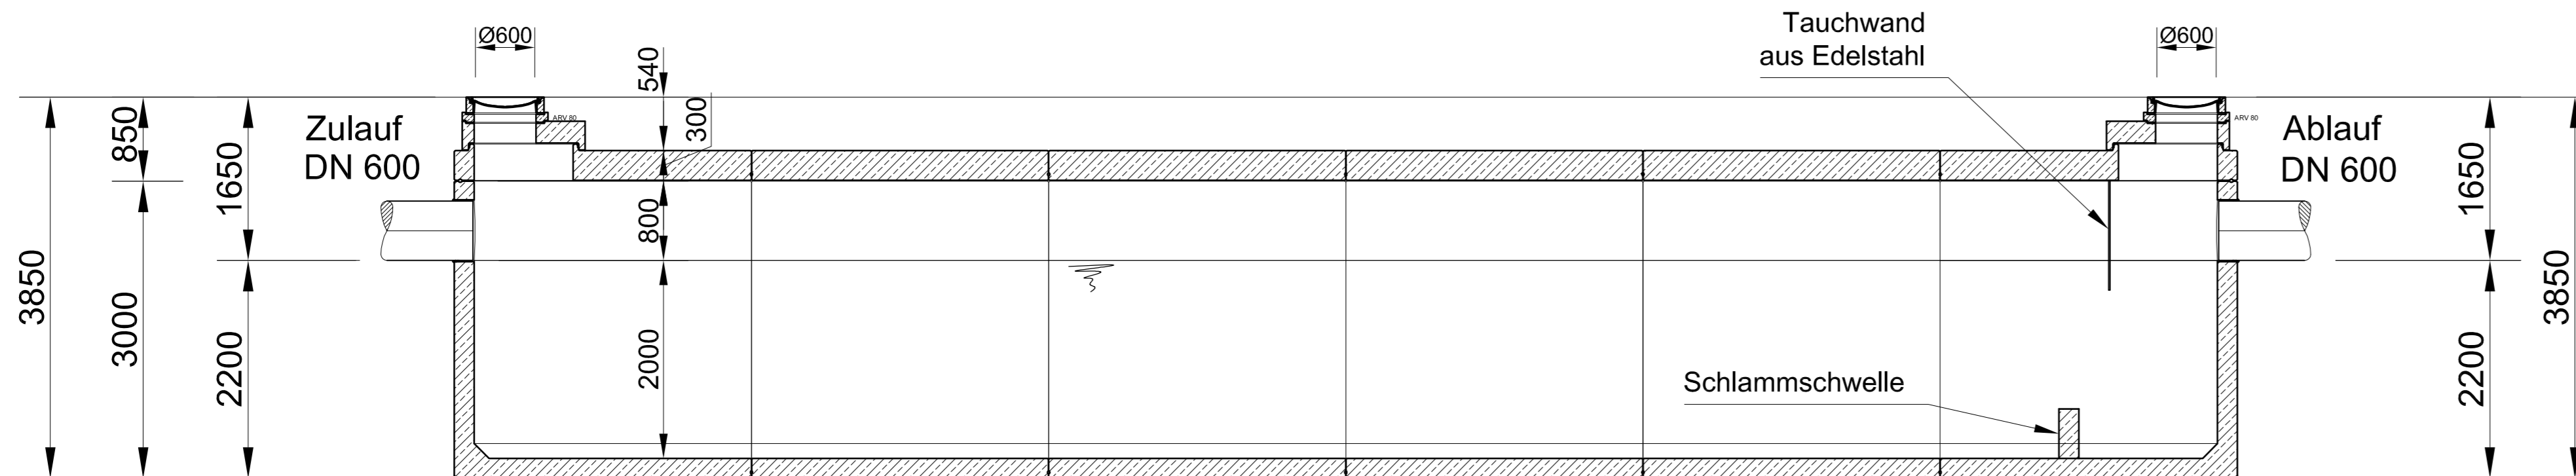

Grundriss

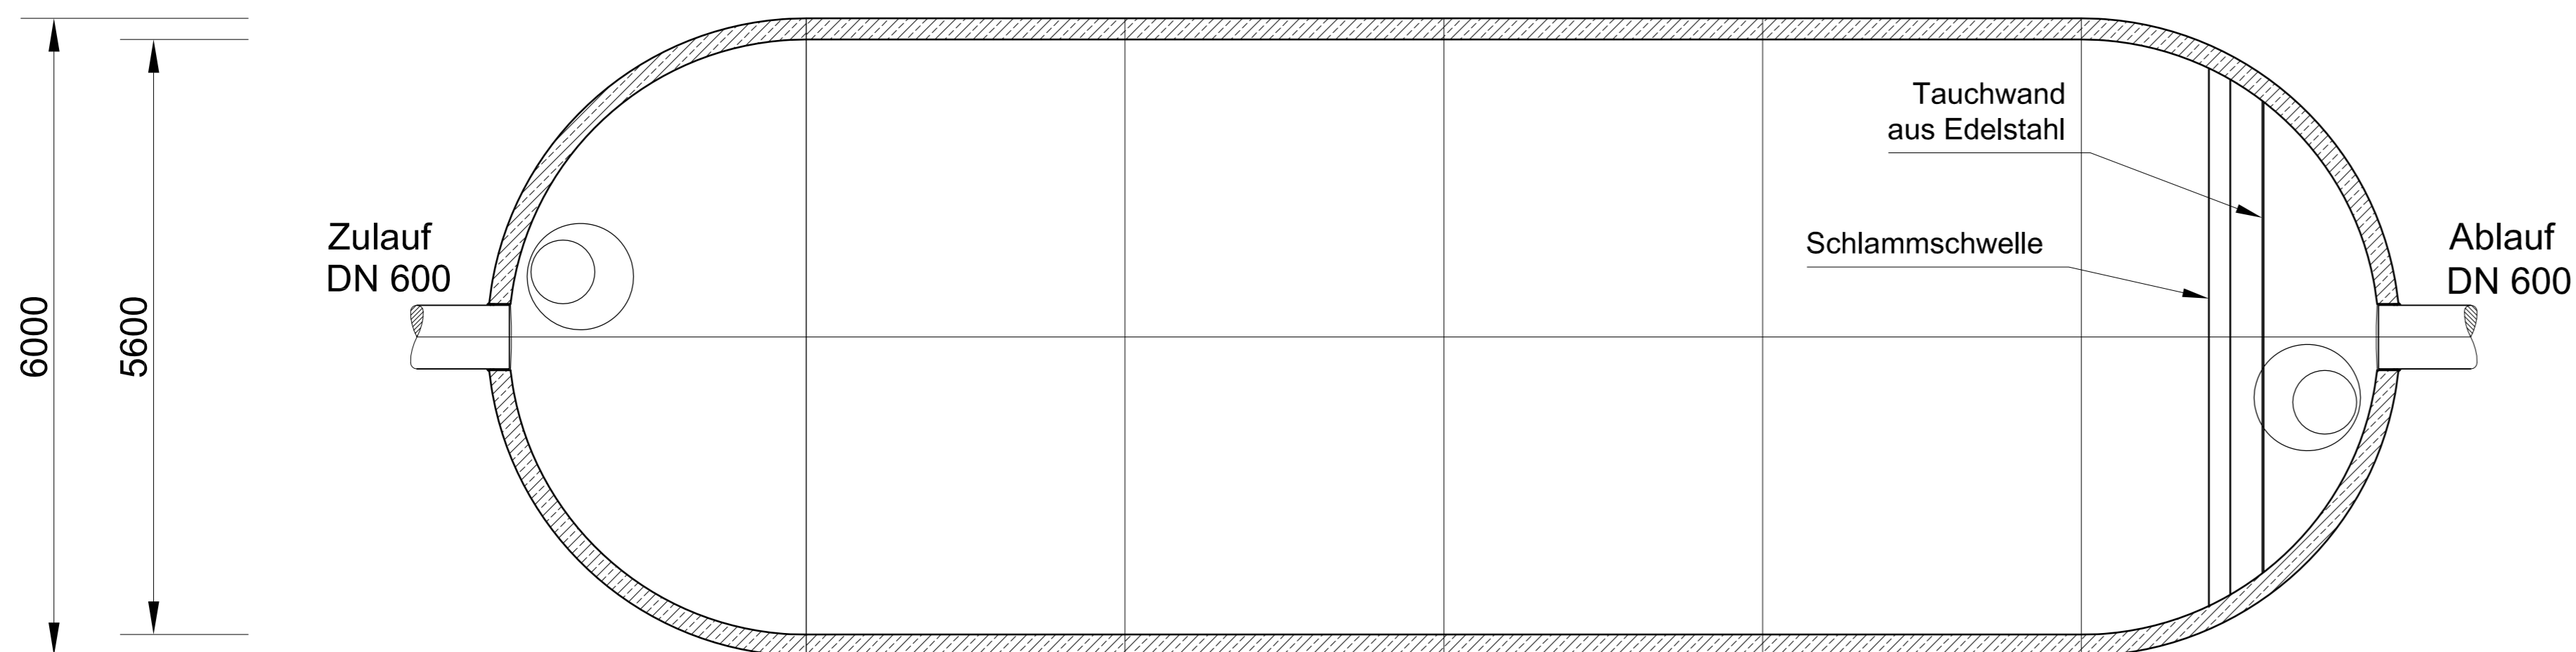

c			
b			
a			
Nr.	Art der Änderung	Datum	Name

1	2	3
---	---	---

Entwurfsbearbeitung:	Projekt-Nr.: 01120705
BARD+SAUTHER GMBH BERATENDE INGENIEURE Europapark 10 66113 Saarbrücken	Name bearbeitet: 05/2019 Riga gezeichnet: 05/2019 Arth-Lippold geprüft: 05/2019 <i>J.P.</i>

Entwurfsbearbeitung:	Landesbetrieb Mobilität Bad Kreuznach Eberhard-Anheuser- Straße 4 55543 Bad Kreuznach Tel.: 0671/804-0 Fax: 0671/804-2000	Name bearbeitet: gezeichnet: geprüft: 22.07.2019 D. Becker
----------------------	---	---

FESTSTELLUNGSENTWURF

Straßenbauverwaltung:	Unterlage: 18.3 Blatt-Nr.: 3
Rheinland-Pfalz	Systemzeichnung Sedimentationsanlage ViaSedi 18L 450
PROJIS-Nr.:	SAP-Nr.: A.13-12-0021.01
	Maßstab: 1 : 100

B 50 neu, Vierstreifiger Ausbau
zwischen Bhf. Zolleiche und Dienststellengrenze
von Bau-km 96+353,564 bis Bau-km 100+981,322
von NK: 6108 045 nach NK: 6009 018

aufgestellt:
Bad Kreuznach, den 09.08.2019

gez. Wagner
stv. Dienststellenleiter

Revisionsdatum: 23.07.2019 Dateiname: P:\Carb\B50-Hochschicht-Longkamp\DWG\Mall-Sedimentationsanlage.dwg