
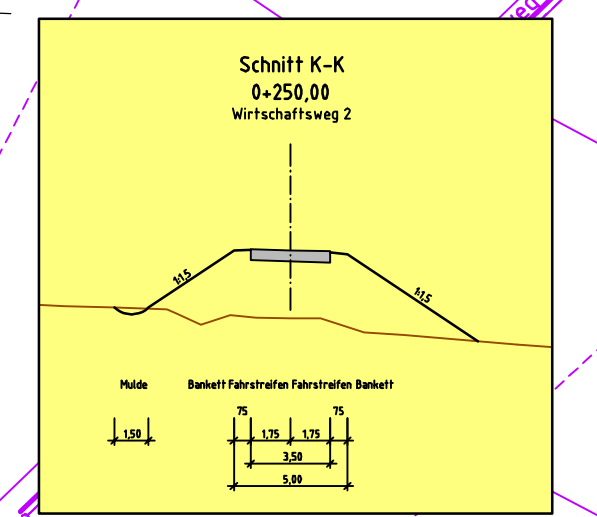


**Landespflege**

- Anpflanzung von standorttypischen Gehölzen
- Anpflanzung von Blumen
- Naturschutzfachliche Ausschlussfläche, von der vorübergehenden Inanspruchnahme auszunehmen. Abschnitte mit Schutzzaun.
- Gehölzschutz RAS LP4
- Maßnahmen Nr. (fortlaufend)

Maßnahmen Nr.	Bezug zur fortlaufenden Konfliktnummer	Erläuterung der Maßnahme
V1 ca.0,1 ha	K1	Verpflanzung einer "Orchideenwiese" durch Soden. (Zeitpunkt: nach der Blüte und Samenreife im Spätsommer)

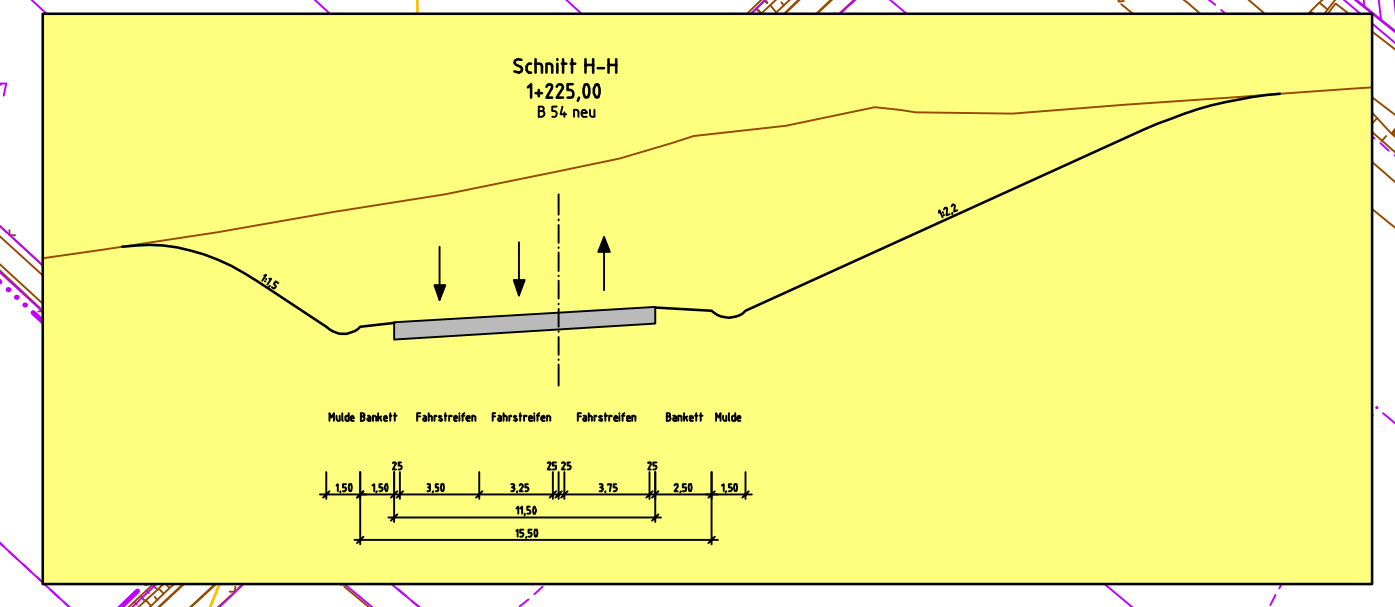

**Legende**

Planung	Bestand
Fahrbahn	Gasleitung
Wirtschaftsweg bit. bef.	Stromversorgungsanlagen 20KV (KEVAG)
Wirtschaftsweg unbef.	Telekommunikationsanlagen (Telekom)
Bankeff	Kabelanlagen (Kabel Deutschland)
Entwässerungsmulde	Druckleitung WAB
Verkehrsgrün	Sickerwasserleitung WAB
Dammböschung	Wasserleitung
Einschnittsböschung	

380 KV-Hochspannungsfreileitung  
 geplante Erdgasleitungsverlegung  
 Rodungsgrenze

**Flächennutzung**

- Wohnbauflächen
- gemischte Bauflächen
- Gewerbliche Bauflächen
- Sonderbauflächen
- Grünflächen
- Umgrenzung von Flächen für Maßnahmen zum Schutz, zur Pflege und zur Entwicklung von Natur und Landschaft

**Lärmschutz**

- Immissionsort ohne Anspruch auf Lärmschutz
- Immissionsort mit Anspruch auf Lärmschutz

**MANNIS INGENIEURE**  
 Dr. Mannes + Conrad GmbH  
 Verkehrs - Stadt - Umwelt  
 Substrasse 14 56422 Würges  
 Tel. 02602/9363-0 Fax 02602/9363-30  
 E-Mail: info@mannis-ingenieure.de

156	0,78	DATUM	ZEICHEN
ENTWORFEN	Jan. 2012	Meurer	
GEZEICHNET	Jan. 2012	Eberhard	
GEPRÜFT	Jan. 2012	me / cr	

**PLANFESTSTELLUNG**

Rheinland-Pfalz  
 Landesbetrieb Mobilität  
 Diez  
 Goethestraße 9 - 65582 Diez  
 Tel: 06432/92006-0 Fax: 06432/92006-5999

**Neubau der B 54  
 Ortsumgehung Rennerod**

Unterlage: 7  
 Blatt Nr.: 2  
 Maßnahmen Nr.: A.14-02-0110

bearbeitet	Datum	Name
gezeichnet		
geprüft		
Lageplan, Maßstab 1:1000		
von NK: 5314 199	nach NK: 5414 263	

Entwurfsprüfung: LBM Diez  
 Straßenplanung:  
 Landespflege:  
 Immissionsschutz:

Nr.	Art der Änderung	Datum	Name
1			
2			
3			
4			
5			
6			

aufgestellt:  
 Diez, den 24.04.2012

Grundplan hergestellt:  
 Aufnahme:  
 Feldvergleich:  
 Kataster:

Ergänzungen:

Darstellung der bestehenden Ver- und Entsorgungseinrichtungen nur nachrichtlich. Für die genaue Lage der dargestellten Leitungen und Kabel wird **keine Gewähr** übernommen.

**S1**  
Schutz wertvoller Bäume gem. RAS LP-4 (Einzelbaumschutzmaßnahmen, Schutzzaun)

**S2**  
Naturschutzfachliche Ausschlussflächen. Von Inanspruchnahme während der Bauphase auszunehmen.

**V1** ca.0,1 ha K1  
Verpflanzung einer "Orchideenwiese" durch Soden. (Zeitpunkt: nach der Blüte und Samenreife im Spätsommer)

**V2**  
Kompakte Gehölzpflanzungen (mind. 3-reihig) mit der Funktion einer Schaffung von Überleitflächen ("top-over") und einer trassenparallelen, risikoarmen Geleitung von Tieren (insb. Vögel und Fledermäuse)

**V3**  
artenschutzrechtliche Verbotstalbestände  
Baufeldbefreiung im Offenland: Mitte Sept. bis Mitte März. Im Wald (Gehölzflächen; Ende Okt. bis Anfang Januar. (vorab Kontrolle auf Artenbesatz)

**V4** K6  
Baumpflanzung mit der Funktion vornehmende Wasserbrüder auf Basis deren Verhaltensmuster auf Abstand zur Trasse zu halten (strukturelle Abwehr der Kollisionsgefahr)

**Bauwerk Nr. 3**  
 Wirtschaftswegüberführungsbauwerk  
 Bau-km 1-428,53 der B 54 neu  
 Kreuzungswinkel 84,983 Gon  
 Lw = 18,50 m ; Lh = 4,70 m  
 Kh = 0,80 m ;  
 Br.z.d. Geländern 4,50 m

**BPL. Falterwiese III**  
 1.12.2