

Y 32416975.559  
X 5590914.636

Y 32417103.636  
X 5590788.158


Y 32416930.413  
X 5590868.919

Y 32417058.490  
X 5590742.441

**ZEICHENERKLÄRUNG:**

	Zufahrt		vorhandener/entfallender/gepl. Baum		Mulden-/Rinneneinlauf
	Einschnittböschung		Geplante Stützmauer		Kontrollschacht
	Entwässerungsmulde		Geplanter Abbruch		Rohrein-/auslauf
	Bord		Gewässer mit Fließrichtung		Wasserleitung
	Fahrbahn		Neigungsbruchpunkt		WSG3
	Hochbord mit Rinnenplatte		2.5%		Brückengeländer
	innerhalb/außerhalb		F		Fernmeldeleitungen
	Dammböschung		Gasleitungen		Stromleitungen
	Wirtschaftsweg		Hoch-/Tiefpunkt		

c			
b			
a			
Nr.	Art der Änderung	Datum	Name

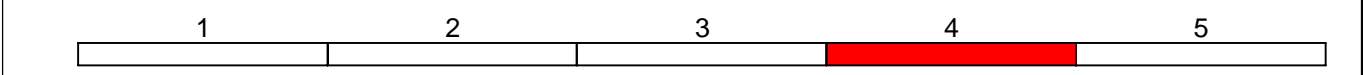

**Entwurfsbearbeitung:**

	Landesbetrieb Mobilität Diez Goethestraße 9 65582 Diez Tel.: 06432/92006-0 Fax: 06432/92006-5999	Datum	Name
		bearbeitet:	
		gezeichnet:	
		geprüft:	15.03.2024 L. Wagner

## FESTSTELLUNGSENTWURF

	Straßenbauverwaltung: Rheinland-Pfalz	Unterlage: 5 Blatt-Nr.: 4 Lageplan integrierte Darstellung Bau-km: 0,7+20,00 - 0,8+80,00
PROJIS-Nr.:	SAP-Nr.: A.14-17-0025.01	Maßstab: 1 : 250

### K 145 OD Staudt

von NK 5512 025 bis NK 5513 116 Station 0,000 - 0,575

aufgestellt:  
Diez, den .....18.03.2024

Dienststellenleiter