


**ZEICHENERKLÄRUNG:**

	Einschnittböschung		Geplante Stützmauer		Mulden-/ Rinneneinfluss
	Entwässerungsmulde		Geplanter Abbruch		Kontrollschicht
	Bord		Gewässer mit Fließrichtung		Rohrein-/auslauf
	Fahrbahn		Neigungsbrechpunkt		Wasserleitung
	Hochbord mit Rinnenplatte		Fahrbahnquerneigung		WSG3
	innerhalb		Hoch-/ Tiefpunkt		Brückengeländer
	außerhalb				Fernmeldeleitungen
	Dammböschung				Gasleitungen
	Wirtschaftsweg				Stromleitungen

Nr.	Art der Änderung	Datum	Name

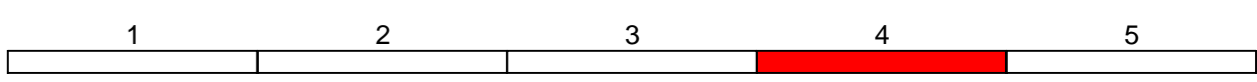

**Entwurfsbearbeitung:**

Landesbetrieb Mobilität  
 Diez  
 Goethestraße 9  
 65582 Diez  
 Tel.: 06432/92006-0  
 Fax: 06432/92006-5999

Datum	Name
bearbeitet:	
gezeichnet:	
geprüft:	15.03.2024 L. Wagner

## FESTSTELLUNGSENTWURF

**Straßenbauverwaltung:**

Rheinland-Pfalz

Unterlage: 16 Blatt-Nr.: 4  
 Lageplan integrierte Darstellung mit Sichtfelder  
 Bau-km: 0,7+20,00 - 0,8+80,00  
 Maßstab: 1 : 250

PROJIS-Nr.:      SAP-Nr.: A.14-17-0025.01

**K 145 OD Staudt**  
 von NK 5512 025 bis NK 5513 116 Station 0,000 - 0,575

aufgestellt: 18.03.2024  
 Diez, den .....

Dienststellenleiter