


ZEICHNERKLÄRUNG:

	Zufahrt		vorhandener/entworfener/gepl. Baum		Mulden-/ Rinneneinlauf
	Bankett		Geplante Stützmauer		Kontrollschacht
	Bankett		Geplanter Abbruch		Rohrein-/auslauf
	Bankett		Gewässer mit Fließrichtung		Wasserleitung
	Bankett		Negungsbrechpunkt		WSG3
	Bankett		Fahrbahnquerneigung		Brückengeländer
	Bankett		Dammböschung		Femmelleitungen
	Bankett		Wirtschaftsweg		Gasleitungen
	Bankett		Hoch-/ Tiefpunkt		Stromleitungen

c				
b				
a				
Nr.	Art der Änderung	Datum	Name	

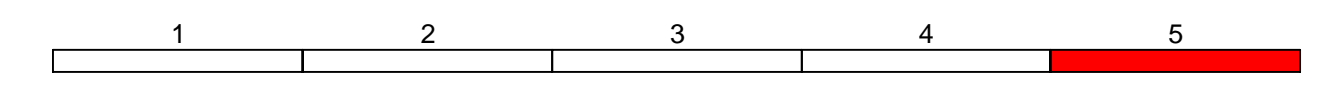

Entwurfsbearbeitung:

Landesbetrieb Mobilität
 Diez
 Goethestraße 9
 65582 Diez
 Tel.: 06432/92006-0
 Fax: 06432/92006-5999

LBM

bearbeitet:	Datum	Name
gezeichnet:		
geprüft:	15.03.2024	L. Wagner

FESTSTELLUNGSENTWURF

Straßenbauverwaltung: Rheinland-Pfalz

Unterlage: 16 Blatt-Nr.: 5
 Lageplan integrierte Darstellung mit Sichtfelder
 Bau-km: 0,8+90,00 - 1,0+89,937
 Maßstab: 1 : 250

PROJIS-Nr.: SAP-Nr.: A.14-17-0025.01

K 145 OD Staudt

von NK 5512 025 bis NK 5513 116 Station 0,000 - 0,575

aufgestellt:
 Diez, den ...18.03.2024

Dienststellenleiter