
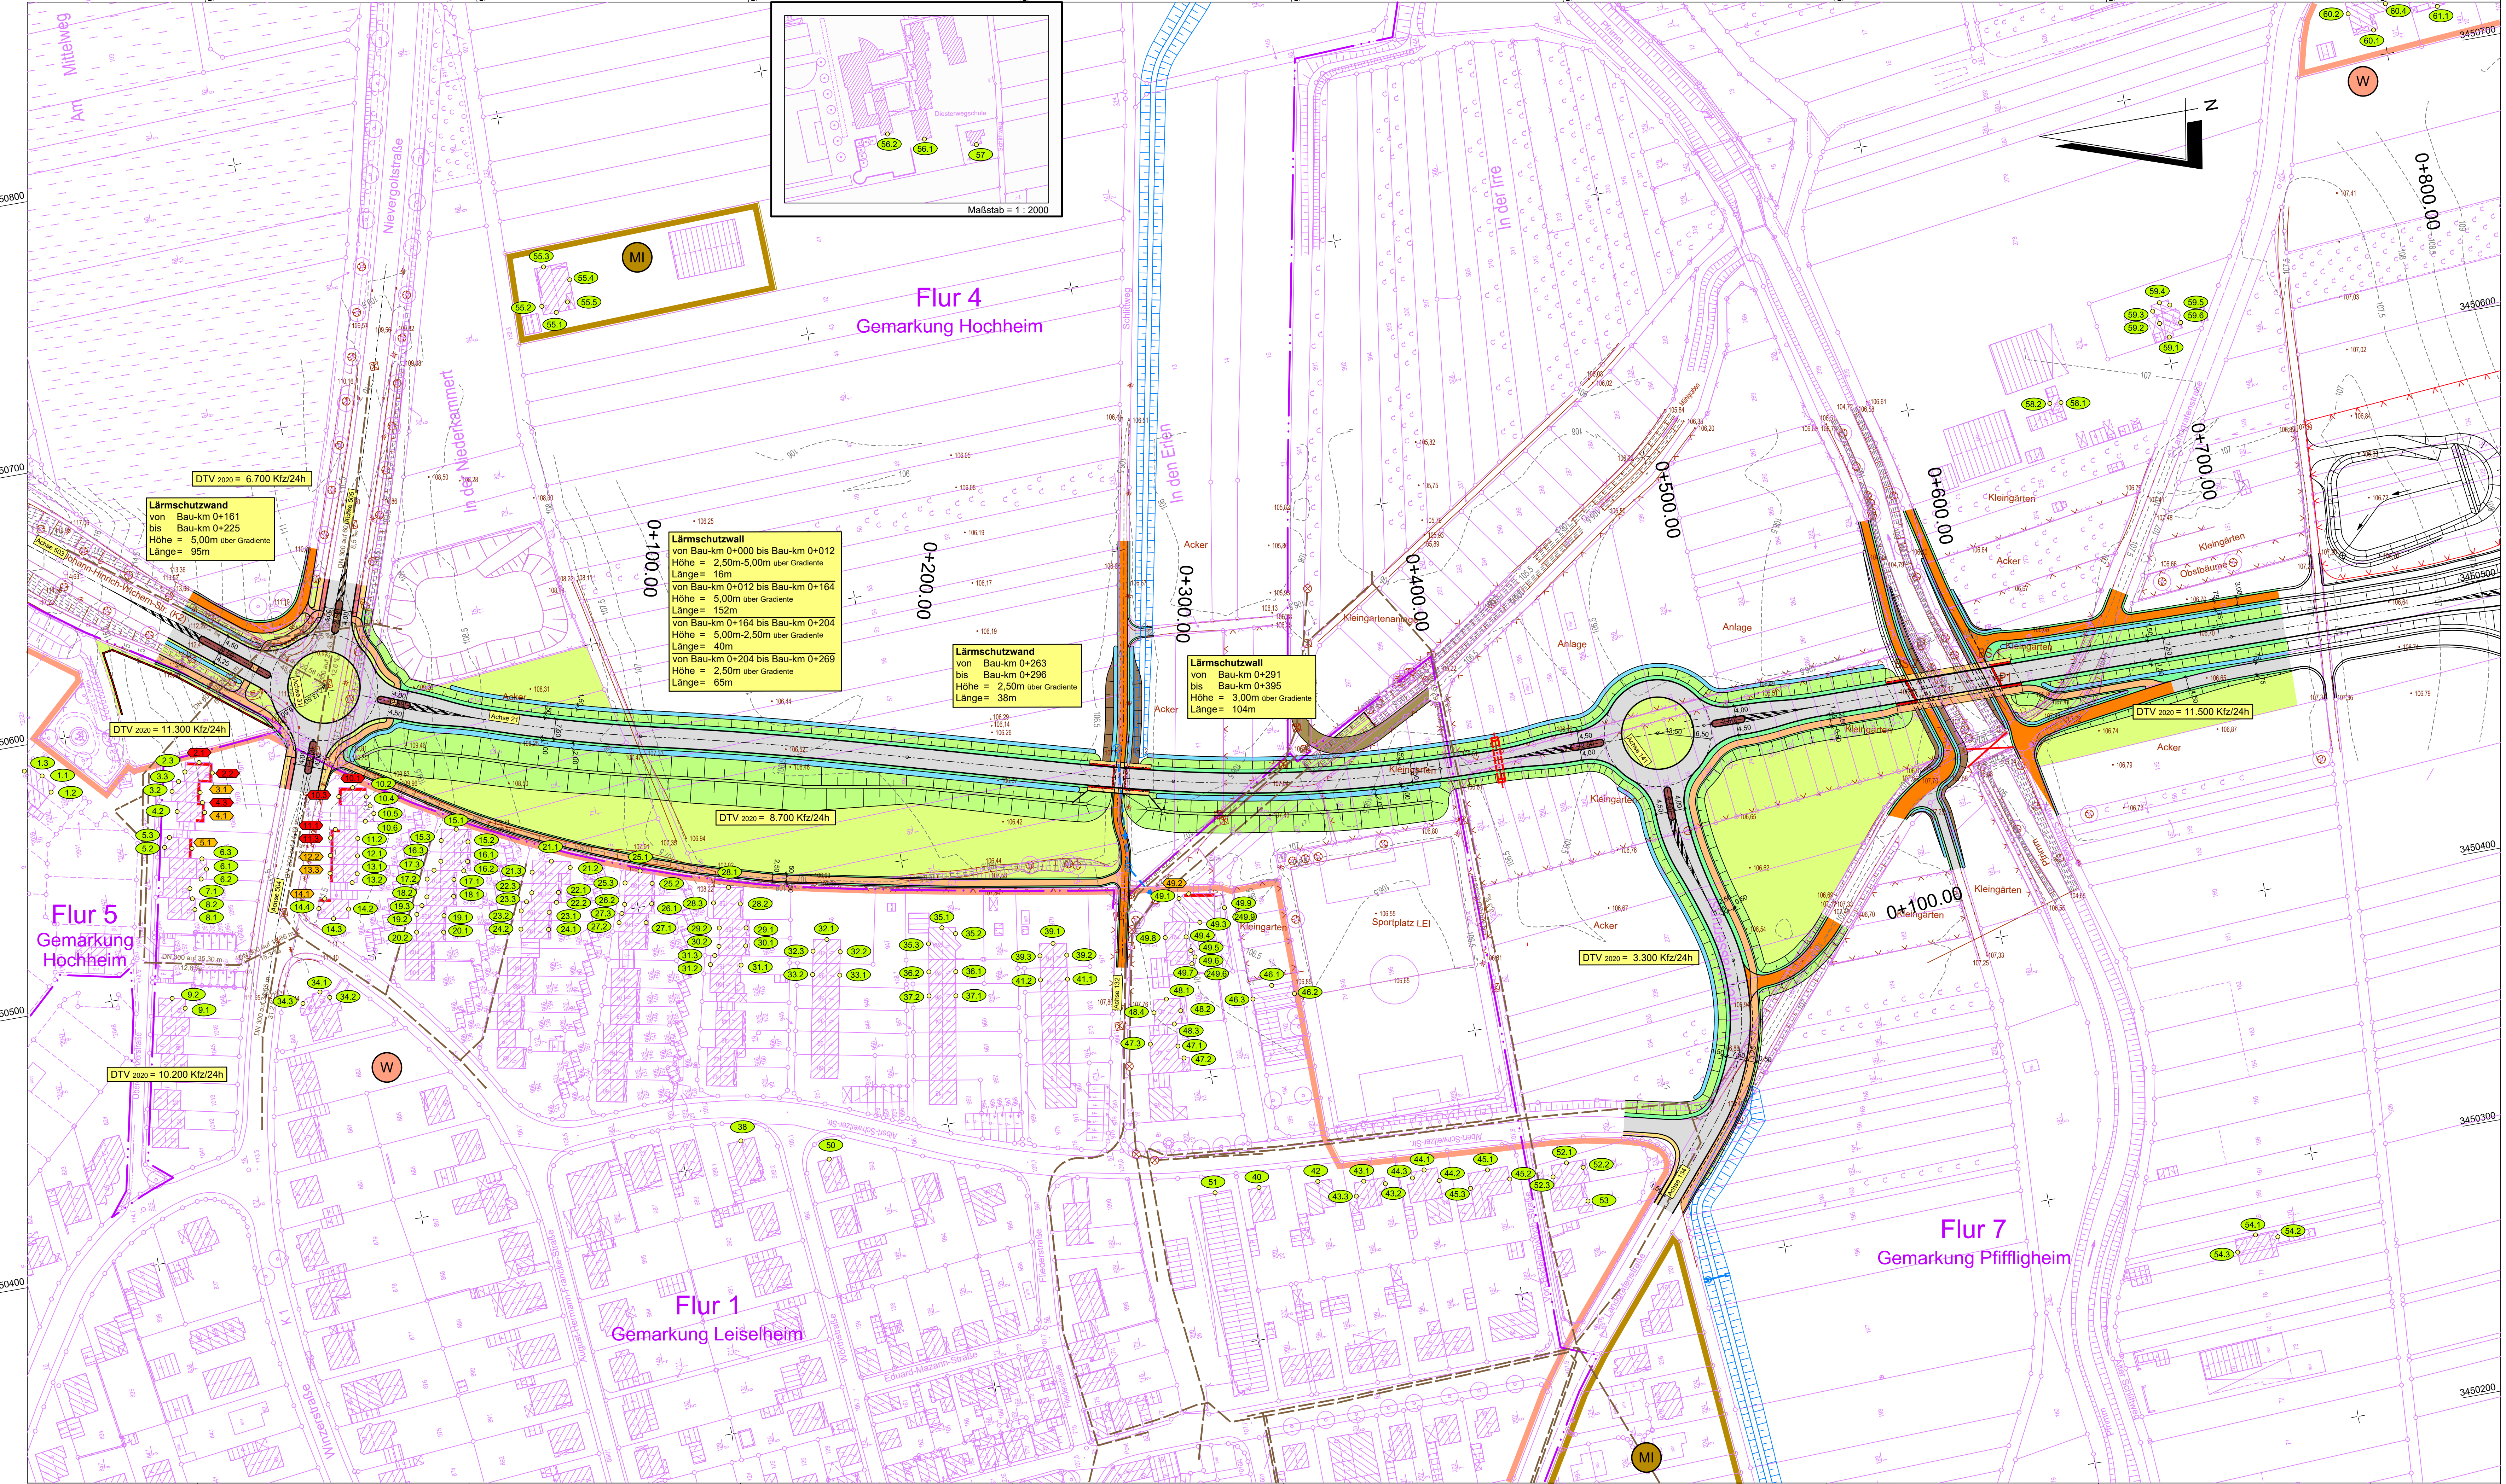


Y 3450873,476
X 5500765,649

Y 3450711,580
X 5499854,926

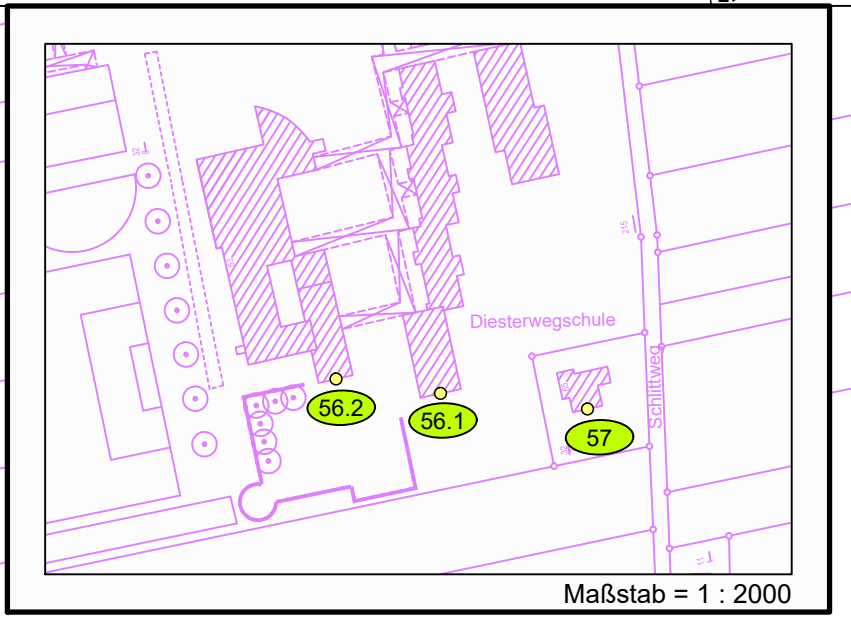

Y 3450328,027
X 5500862,611

Y 3450166,131
X 5499951,889

Legende

- Lärmschutz**
- Immissionsort ohne Anspruch auf Lärmschutzmaßnahmen
 - Immissionsort mit Anspruch auf passive Lärmschutzmaßnahmen im Zeitbereich Nacht
 - Immissionsort mit Anspruch auf passive Lärmschutzmaßnahmen für die Zeitbereiche Tag / Nacht
 - Zahl der zu schützenden Stockwerke lauterster Beurteilungsebene Prognose 2030 mit Ausbau Tag / Nacht in dB(A)
 - Gebäudeseiten erhalten passiven Lärmschutz, wenn keine ausreichende Schalldämmung vorhanden ist.
 - Lärmschutzwand
 - Lärmschutzwand
 - Wohngebiet
 - Mischgebiet
 - Dorfgebiet

a	Führung Rad-/Gehweg Anschluss Landgrafenstraße, Maße ergänzt	Juni 2012	Wertz
b	Schutzstreifen am Rad-/Gehweg ergänzt	Juli 2012	Wertz
c	Lärmschutzwand angepasst, Lärmschutzwand ergänzt	Feb. 2013	Eberhard
d	Einarbeitung aktueller Verkehrszahlen (Stand 2020)	Dez. 2022	cr / eb
e	Änderung Kreisverkehrsplatz 4 eingearbeitet	Dez. 2022	cr / eb
f			
INDEX	ART DER ÄNDERUNG	DATUM	ZEICHEN
MANN'S INGENIEURE Dr. Manns + Conrad GmbH Verkehr - Stadt - Umwelt Südsäule 14 56422 Würges Tel. 02602/9363-0 Fax 02602/9363-30 E-Mail: info@manns-ingenieure.de		305 0,74	
ENTWORFEN		Feb. 2013	Crell
GEZEICHNET		Feb. 2013	Eberhard
GEPRÜFT		Feb. 2013	Schurath

Stadt Worms
Bereich 6 - Planen und Bauen
Abt. 6.6 Verkehrswegebau
Marktplatz 2
67547 Worms

Straße: Äußerer Ring				Unterlage: 11.2
Nächster Ort: Leiselheim / Pffligheim				
von NK	nach NK	von Station	bis Station	Blatt Nr.: 1.1
6315 062	6315 051			Reg. Nr.:
				Datum
				geprüft

von Bau-km: 0+000,00	bis Bau-km: 2+000,00		
PLANFESTSTELLUNG - Deckblatt		Straßenplanung	
Neubau des Äußeren Ringes in Worms		Landespflege	
zwischen der Nievergoltstraße (K 1)		Immissionschutz	
und der Bundesstraße B 47 neu		Lageplan der Lärmschutzmaßnahmen	
		Maßstab: 1 : 1000	

Aufgestellt: Stadtverwaltung Worms

Worms, den 10.03.2023 gez. i. A. Böttner