





Y 3450873,476
X 5500765,649

Y 3450711,580
X 5499854,926

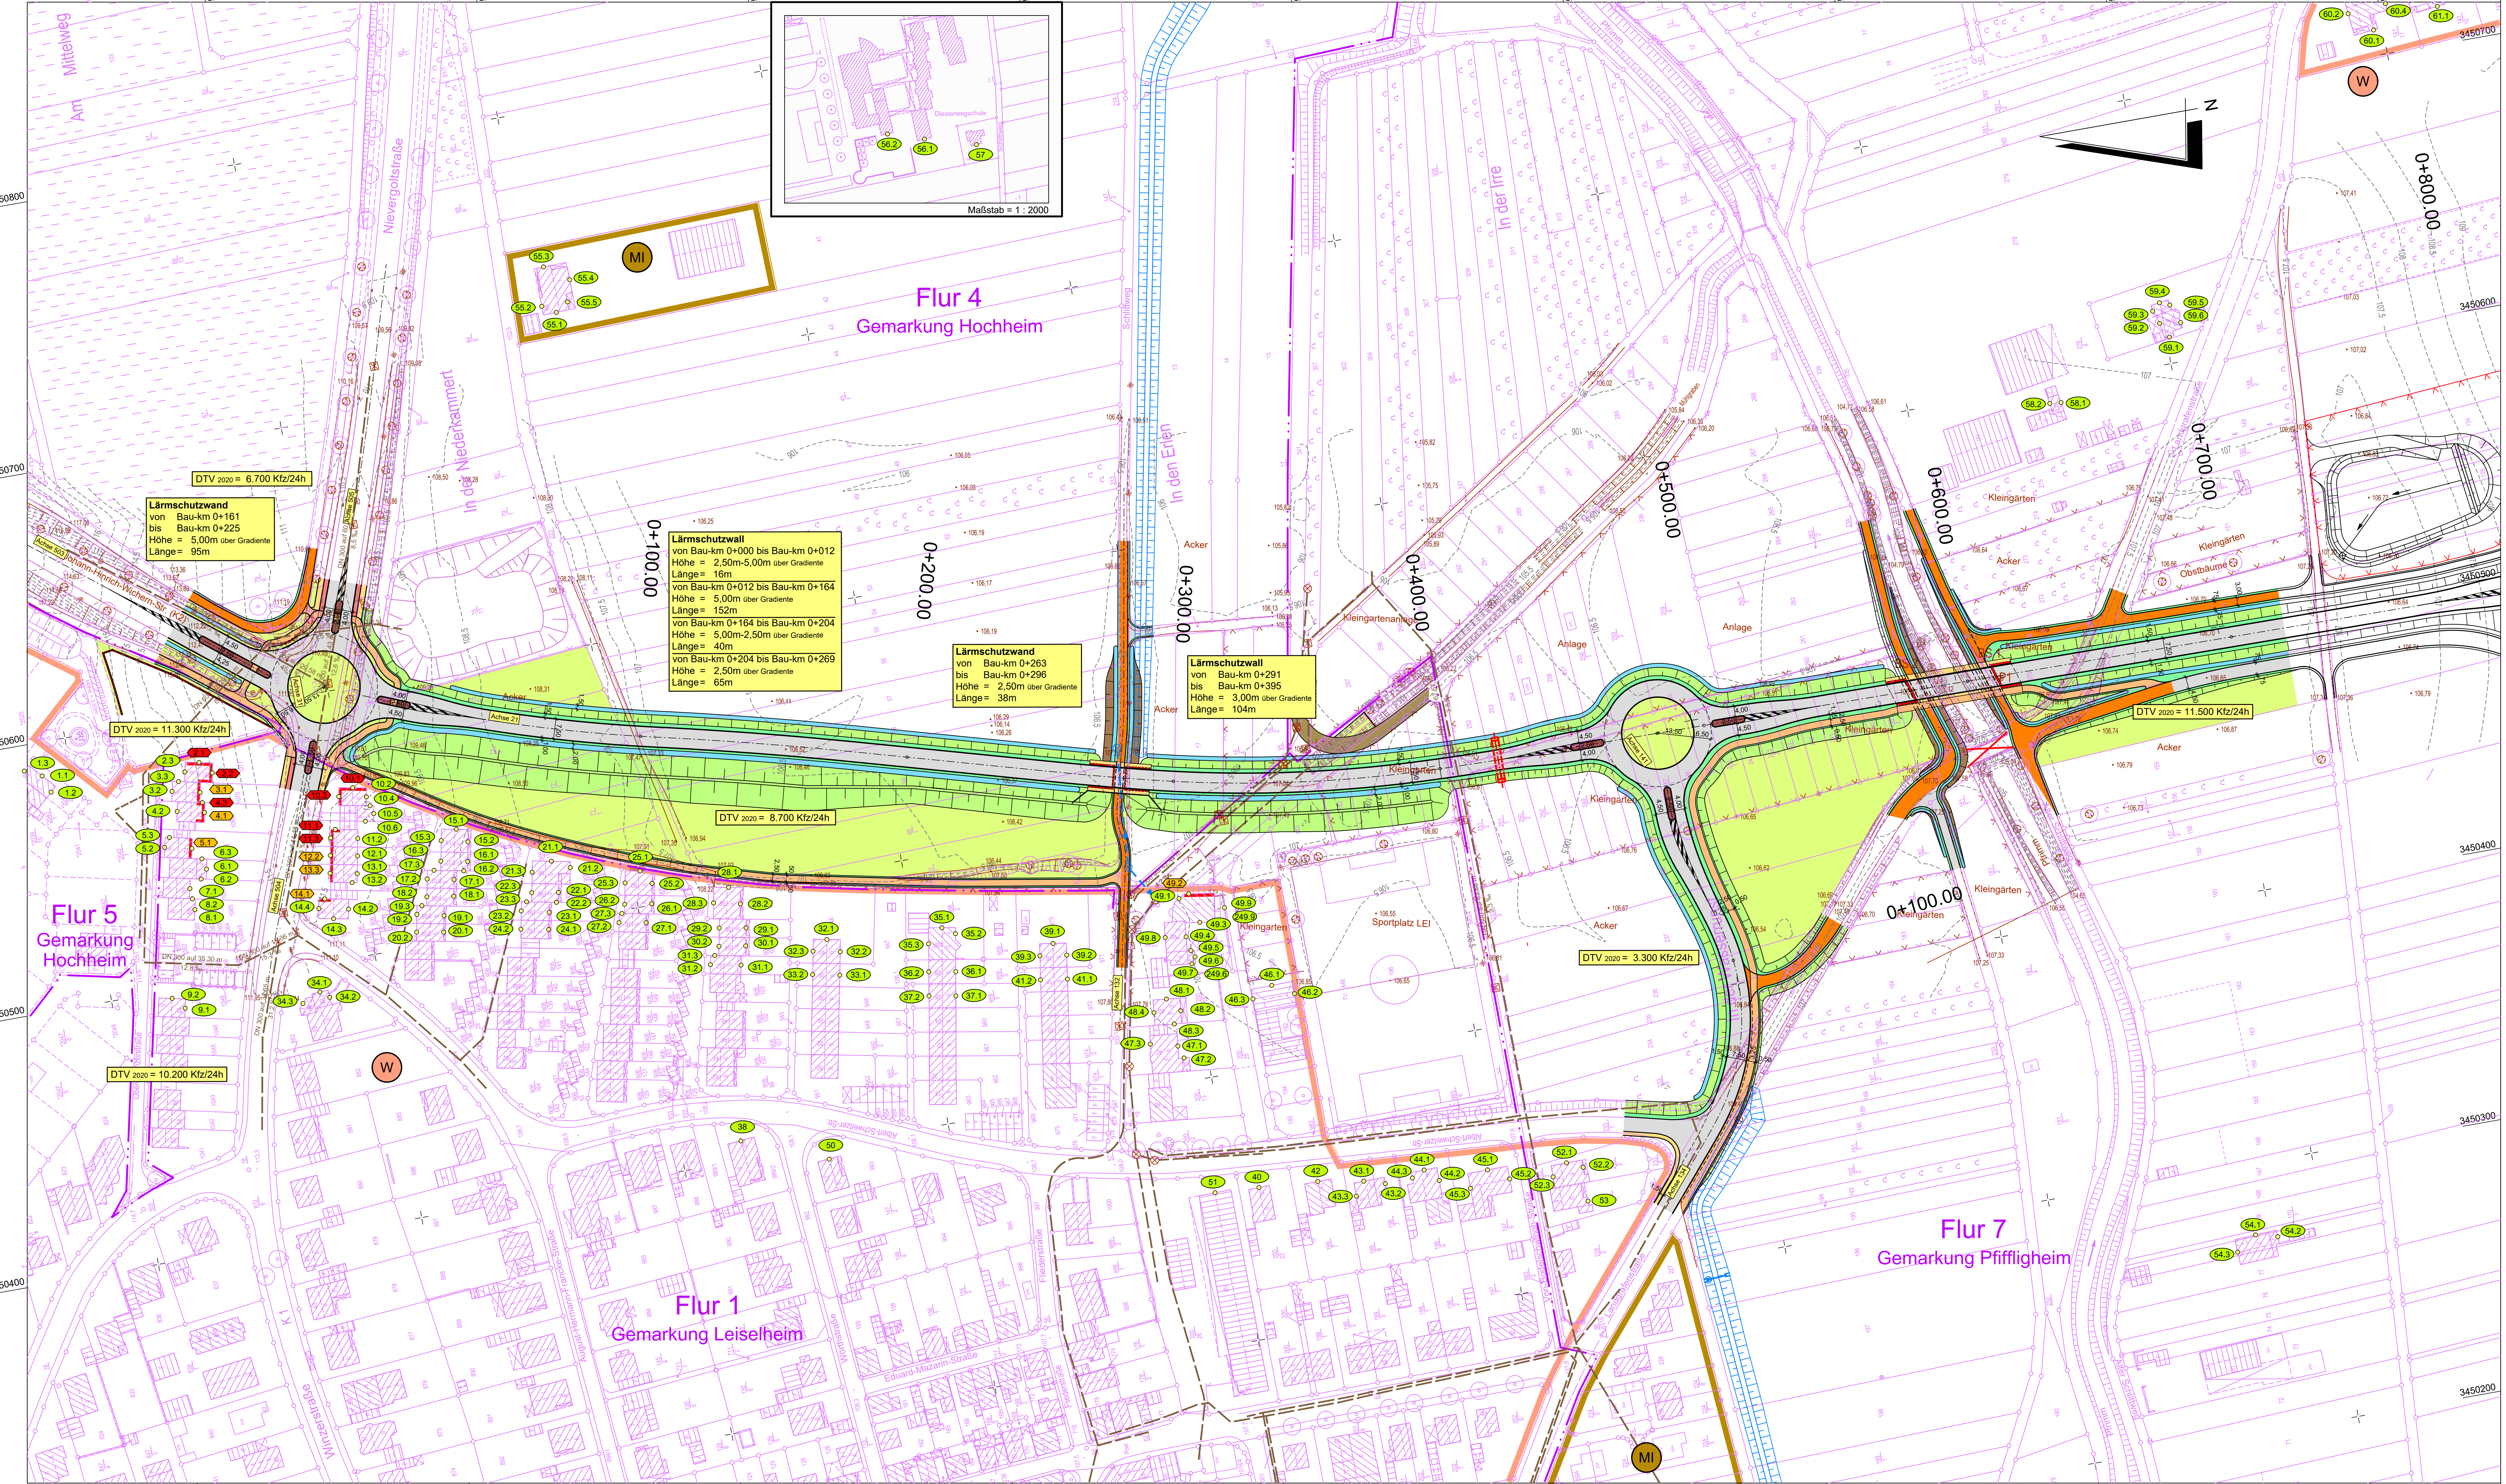

Y 3450328,027
X 5500862,611

Y 3450166,131
X 5499951,889

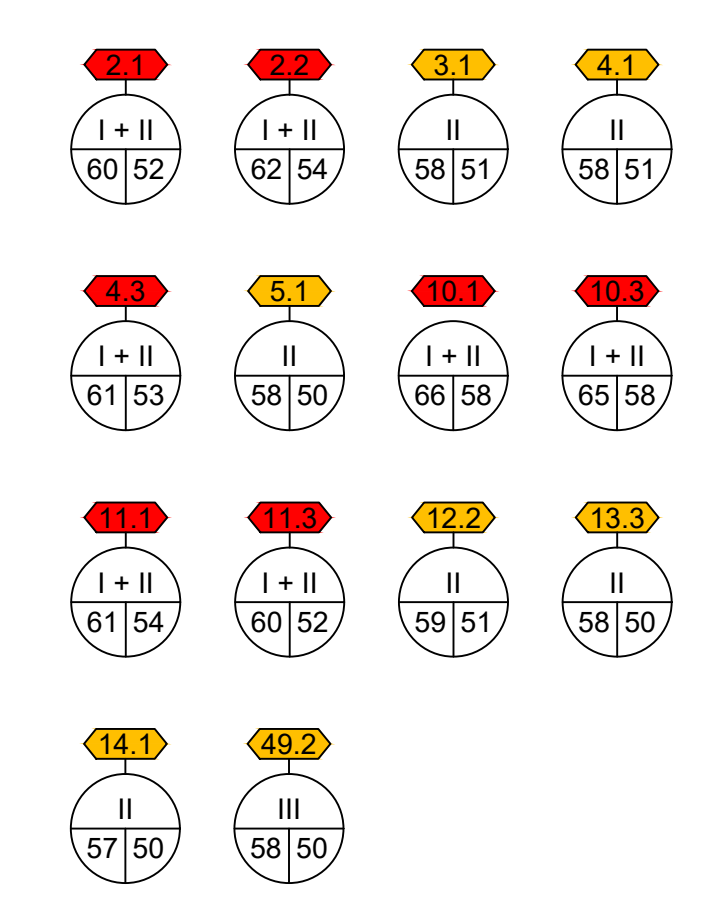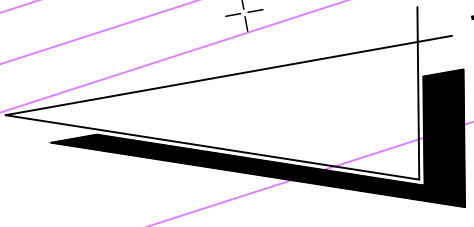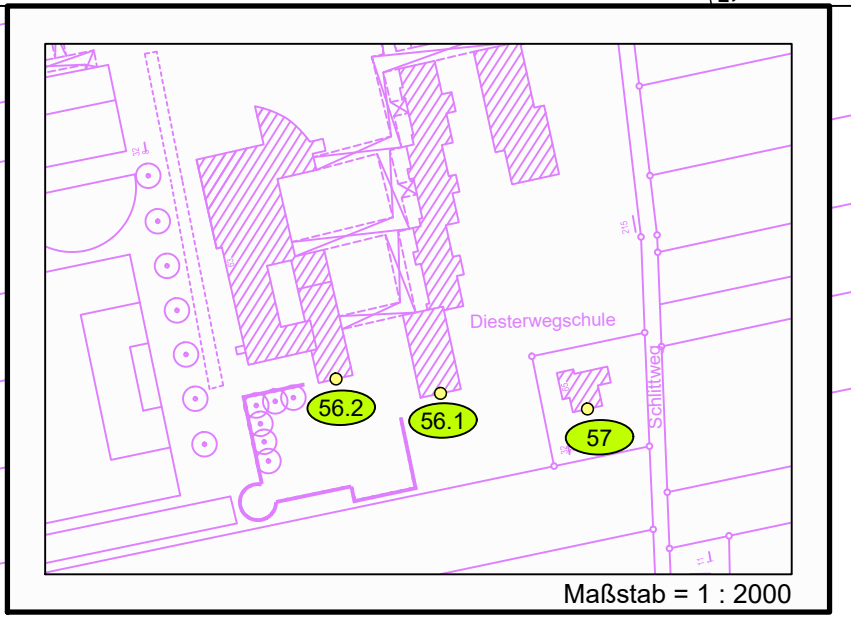

- Legende**
- Lärmschutz**
- 1,2 Immissionsort ohne Anspruch auf Lärmschutzmaßnahmen
 - 3,1 Immissionsort mit Anspruch auf passive Lärmschutzmaßnahmen im Zeitbereich Nacht
 - 2,1 Immissionsort mit Anspruch auf passive Lärmschutzmaßnahmen für die Zeitbereiche Tag / Nacht
 - I
57/51 Zahl der zu schützenden Stockwerke
lautester Beurteilungspegel
Prognose 2030 mit Ausbau Tag / Nacht in dB(A)
 - I
57/51 Gebäudeseiten erhalten passiven Lärmschutz,
wenn keine ausreichende Schalldämmung vorhanden ist.
 - Lärmschutzwand
 - Lärmschutzwall
 - W Wohngebiet
 - MI Mischgebiet
 - MD Dorfgebiet

**Anlage zum
Planfeststellungsbeschluss
gemäß Kapitel A Nr. XI.4**

a	Führung Rad-/Gehweg Anschluss Landgrafenstraße, Maße ergänzt	Juni 2012	Wertz	
b	Schutzstreifen am Rad-/Gehweg ergänzt	Juli 2012	Wertz	
c	Lärmschutzwand angepasst, Lärmschutzwand ergänzt	Feb. 2013	Eberhard	
d	Einarbeitung aktueller Verkehrszahlen (Stand 2020)	Dez. 2022	cr / eb	
e	Änderung Kreisverkehrsplatz 4 eingearbeitet	Dez. 2022	cr / eb	
f				
INDEX		ART DER ÄNDERUNG	DATUM	ZEICHEN
MANN'S INGENIEURE Dr. Manns + Conrad GmbH Verkehr - Stadt - Umwelt Südsstraße 14 56422 Wittgen Tel. 02602/9363-0 Fax 02602/9363-30 E-Mail: info@manns-ingenieure.de			305 0,74 ENTWORFEN GEZEICHNET GEPRÜFT	Feb. 2013 Feb. 2013 Feb. 2013 Schurath

Stadt Worms Bereich 6 - Planen und Bauen Abt. 6.6 Verkehrswegebau Marktplatz 2 67547 Worms			
Straße: Äußerer Ring Nächster Ort: Leiselheim / Pfiffelgheim			
von NK	nach NK	von Station	bis Station
6315 062	6315 051		
			Unterlage: 11.2 Blatt Nr.: 1.1 Reg. Nr.:
von Bau-km: 0+000,00	bis Bau-km: 2+000,00	Datum	geprüft
PLANFESTSTELLUNG - Deckblatt Neubau des Äußeren Ringes in Worms zwischen der Nievergoldstraße (K 1) und der Bundesstraße B 47 neu		Straßengerüst Landespflege Immissionschutz Lageplan der Lärmschutzmaßnahmen Maßstab: 1 : 1000	
Aufgestellt: Stadtverwaltung Worms			
Worms, den 10.03.2023 gez. i. A. Böttner			