

Y 3450572.640  
X 5498667.446

5498600


5498500

5498400

5498300

5498200

Y 3450559.070  
X 5498127.617

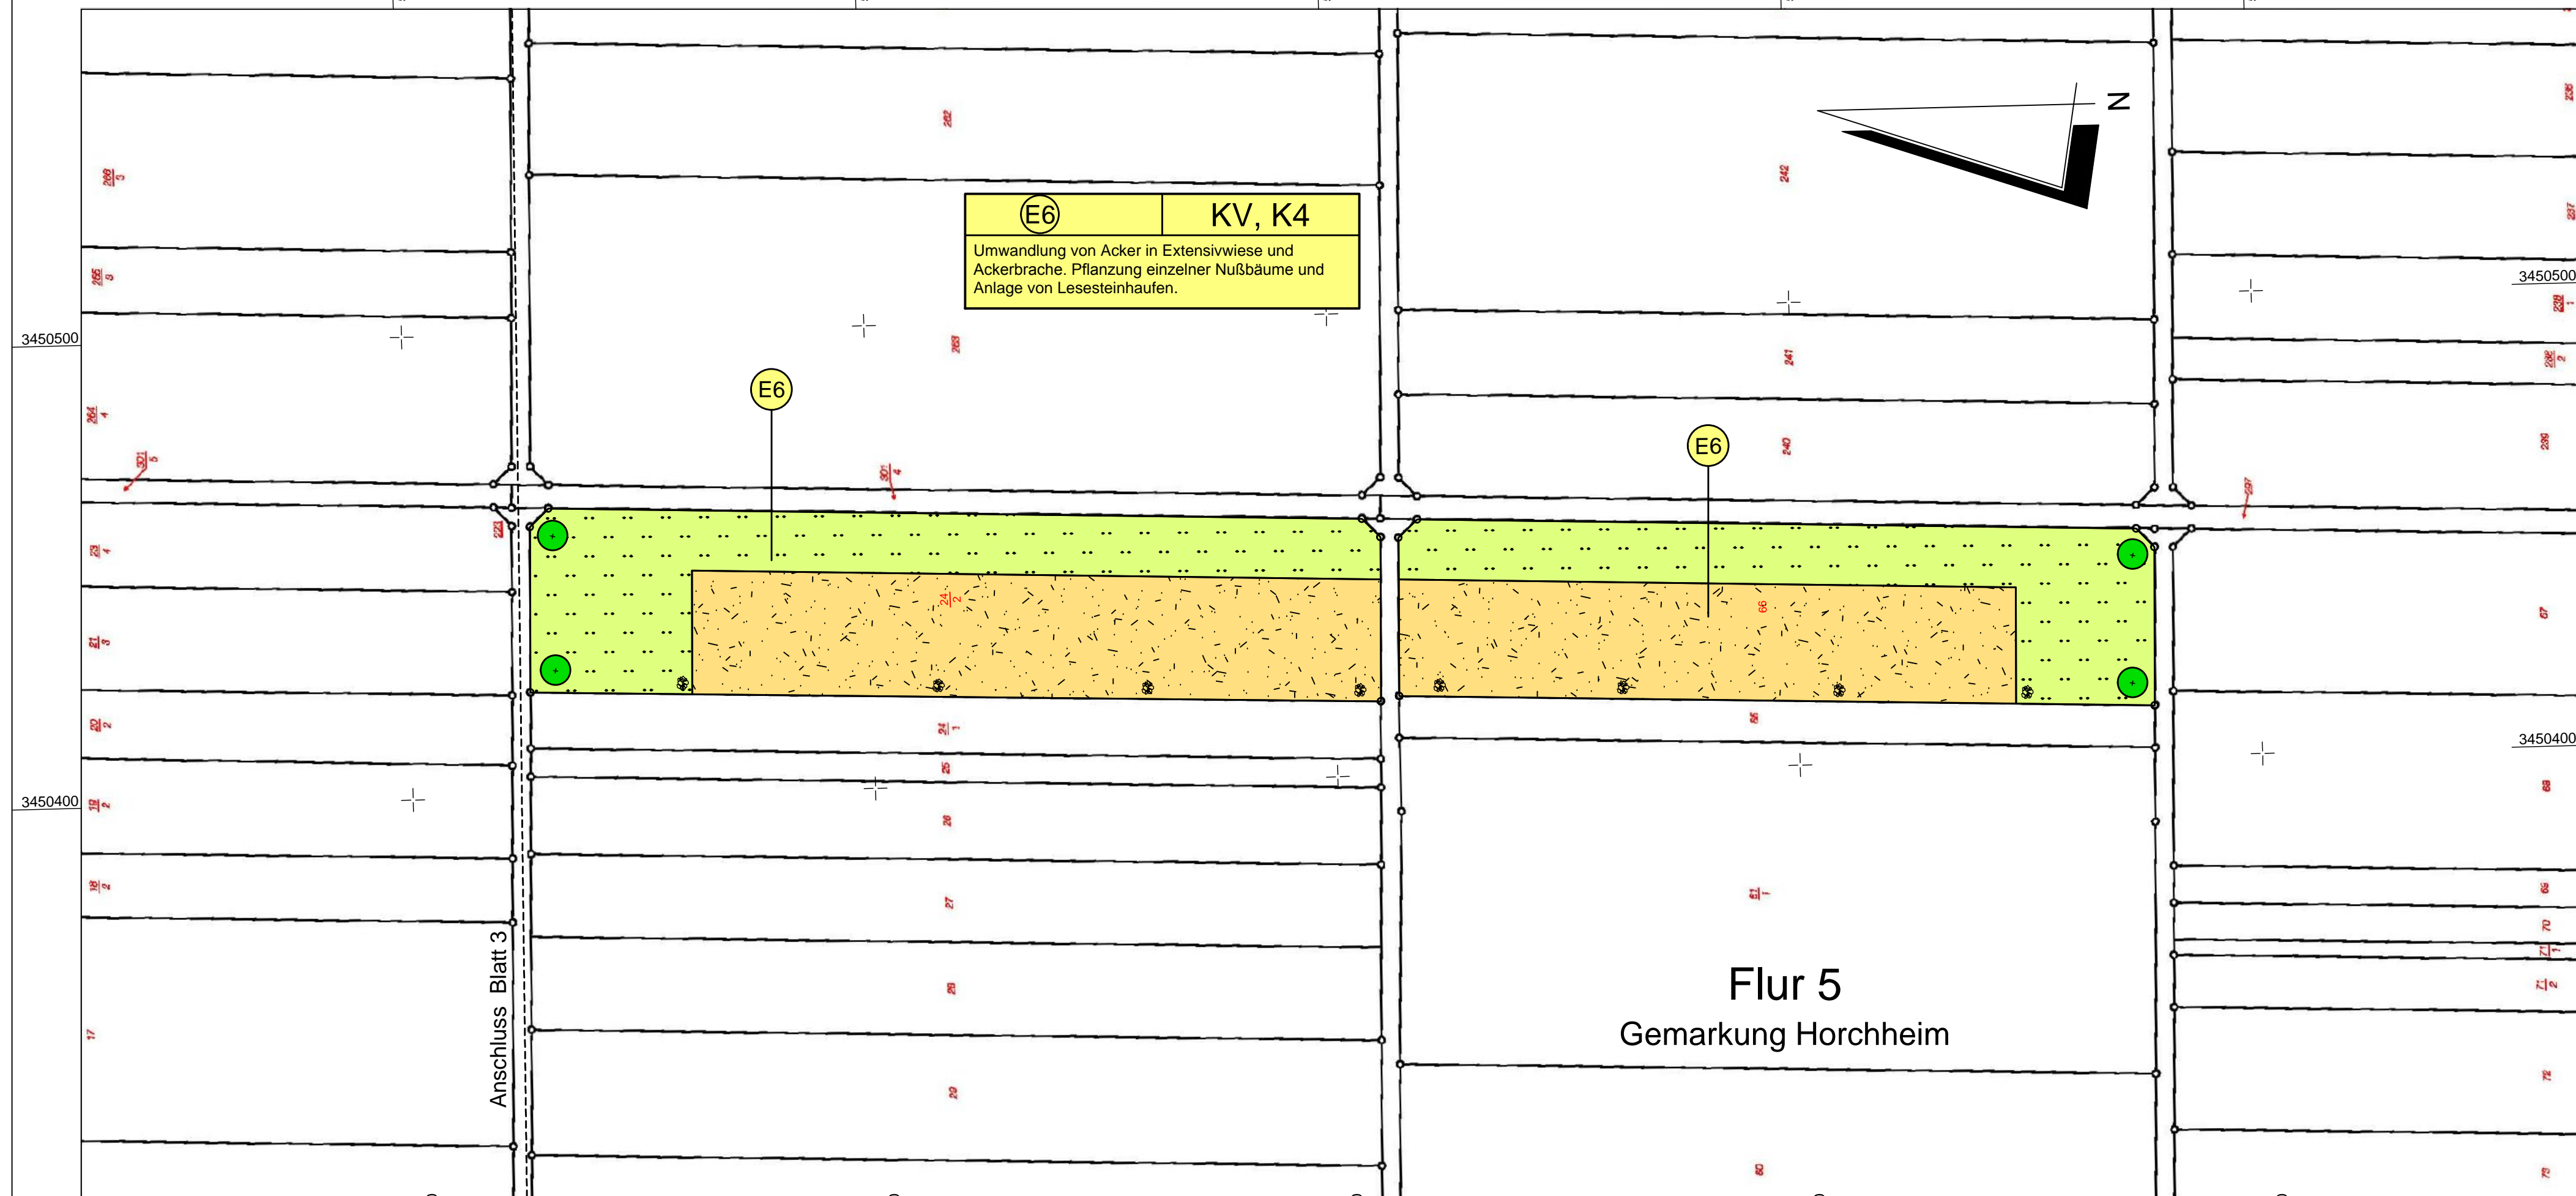

**E6**      **KV, K4**  
Umwandlung von Acker in Extensivwiese und Ackerbrache. Pflanzung einzelner Nußbäume und Anlage von Lesesteinhaufen.

E6

E6

Anschluss Blatt 3

**Flur 5**  
Gemarkung Horchheim

## Legende

### Landespflegerische Maßnahmen

- Pflanzung von Laubbäumen
- Wieseneinsaat ( Heumulchsaat )
- Entwicklung junger Ackerbrache
- Anlage von Lesesteinhaufen
- Maßnahmennummer ( fortlaufend )

Maßnahmennummer      Bezug zur laufenden Konfliktnummer

**A1**      **KV**  
Pflanzung von ....

Erläuterung der Maßnahme

- A = Ausgleichsmaßnahme
- E = Ersatzmaßnahme
- G = Gestaltungsmaßnahme
- S = Schutzmaßnahme

Y 3450315.720  
X 5498673.905

5498600

5498500

5498400

5498300

5498200

Y 3450302.150  
X 5498134.075

### Anlage zum Planfeststellungsbeschluss gemäß Kapitel A Nr. XI.10

a	Ergänzung Konfliktnummer KV	April 2013	Pauls	
INDEX	ART DER ÄNDERUNG	DATUM	ZEICHEN	
MANNS INGENIEURE Dr. Manns + Conrad GmbH Verkehr - Stadt - Umwelt Südstraße 14 56422 Wirges Tel. 02602/9363-0 Fax 02602/9363-30 E-Mail: info@manns-ingenieure.de		305	0,29	
		ENTWORFEN	März 2012	Müller
		GEZEICHNET	März 2012	Wertz
		GEPRÜFT	März 2012	Conrad

### Stadt Worms

Bereich 6 - Planen und Bauen  
Abt. 6.6 Verkehrswegebau  
Marktplatz 2  
67547 Worms

Straße: Äußerer Ring  
Nächster Ort: Leiselheim / Pfiffligheim

von NK	nach NK	von Station	bis Station	Unterlage: 12.2 Blatt Nr.: 2 Reg. Nr.:
6315 062	6315 051			

von Bau-km: 0+000,00	bis Bau-km: 2+000,00	Datum	geprüft
<b>PLANFESTSTELLUNG</b> Neubau des Äußeren Ringes in Worms zwischen der Nievergoltstraße ( K 1 ) und der Bundesstraße B 47 neu		Straßenplanung	
		Landespflege	
		Immissionsschutz	
		Lageplan der externen landespf. Maßnahmen Maßstab: 1 : 1000	

Aufgestellt: Stadtverwaltung Worms

Worms, den 04.06.2013 gez. i. A. Ruckpaul