



Lageplan M^{1:500}
Fluchstollen Apollo Tunnel

 

Koordinatenliste Fluchtunnel		
Nr.	Rechtswert	Hochwert
P1	2574354.117	5548469.121
P2	2574219.458	5548461.649
P3	2574220.874	5548489.113
P4	2574088.083	5548476.383
P5	2574077.696	5548504.006

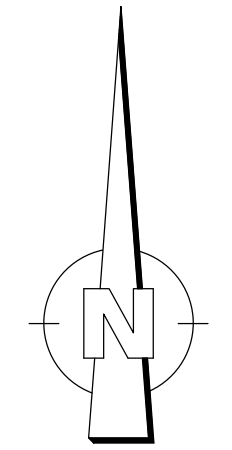

Baustoffangaben					
Bauteil:	Beton	Expositionsklasse	Baustahl	Betonstahl	Spannstahl
Innenschale	C25/30	XC3, XF1, XA1	-	B500B	-
Sohle	C25/30	XC3, XF1, XA1	-	B500B	-
Außenschale	C25/30	XC3, XF1, XA1	-	B500B	-
Sauberkeitsschicht	C12/15	X0	-	-	-

Bauwerksdaten		Stollen
Brückenklasse		-
Gesamtlänge Stollen	(m)	339,628 (inkl. Querschlag)
Lichte Weite	(m)	2,25
Kleinste Lichte Höhe	(m)	2,25
Ausbruchquerschnitt	(m²)	13,24
Ausbruchvolumen	(m³)	4496,7
Tunnelfläche	(m²)	764,2

Endgültige Abmessungen nach statischen, konstruktiven und wirtschaftlichen Erfordernissen

Entwurfsbearbeitung: Planungsgemeinschaft Baugrundinstitut Franke-Meißner und Partner GmbH Max-Planck-Ring 47 55235 Wiesbaden	König und Heunisch Planungsgesellschaft KHP Stromenmaße 30 65596 Frankfurt am Main	Projekt-Nr.: 110281 Datum: 13.05.22 Zeichen: Hu Gez.: 13.05.22 So Gepr.: 13.05.22 Hu
Geändert		Datum
a		
b		
c		
d		

Landesbetrieb Mobilität
Cochem-Koblenz

Unterlage : 10
Blatt-Nr. : 1

Straßenklasse und Nr.: Landstraße L103
Streckenbezeichnung: Umgehung Bad Bertrich

FESTSTELLUNGSENTWURF			
Bauwerk/Baumaßnahme Fluchstollen Apollo-Tunnel	Datum	Zeichen	
	Bearb.:		
	Gez.:		
	Gepr.:		
ASB-Nr.:			
Planarstellung: Lageplan	Grunderwerbsplan		
	Maßstab: 1:500		
Anfertigt: Cochem, den 06.07.2022	Gepr.:		
	gez. Bernd Cornely Dienststellenleiter		
	Genehmigt:		

Legende:

- zu erwerbende Fläche
- vorübergehende in Anspruch zu nehmende Fläche
- dauernd zu belastende Fläche

Flur / Flurstücknummer / Flurstückgröße	Id. Nummer in Grunderwerbsverzeichnis / zu erwerbende Fläche
5 548/18 2.845	1,1 10
	1,1 67
	1,1 9

Betroffenes Flurstück (-Grenze)
Betroffene Flurstücknummer